


Übersicht Außenanlage

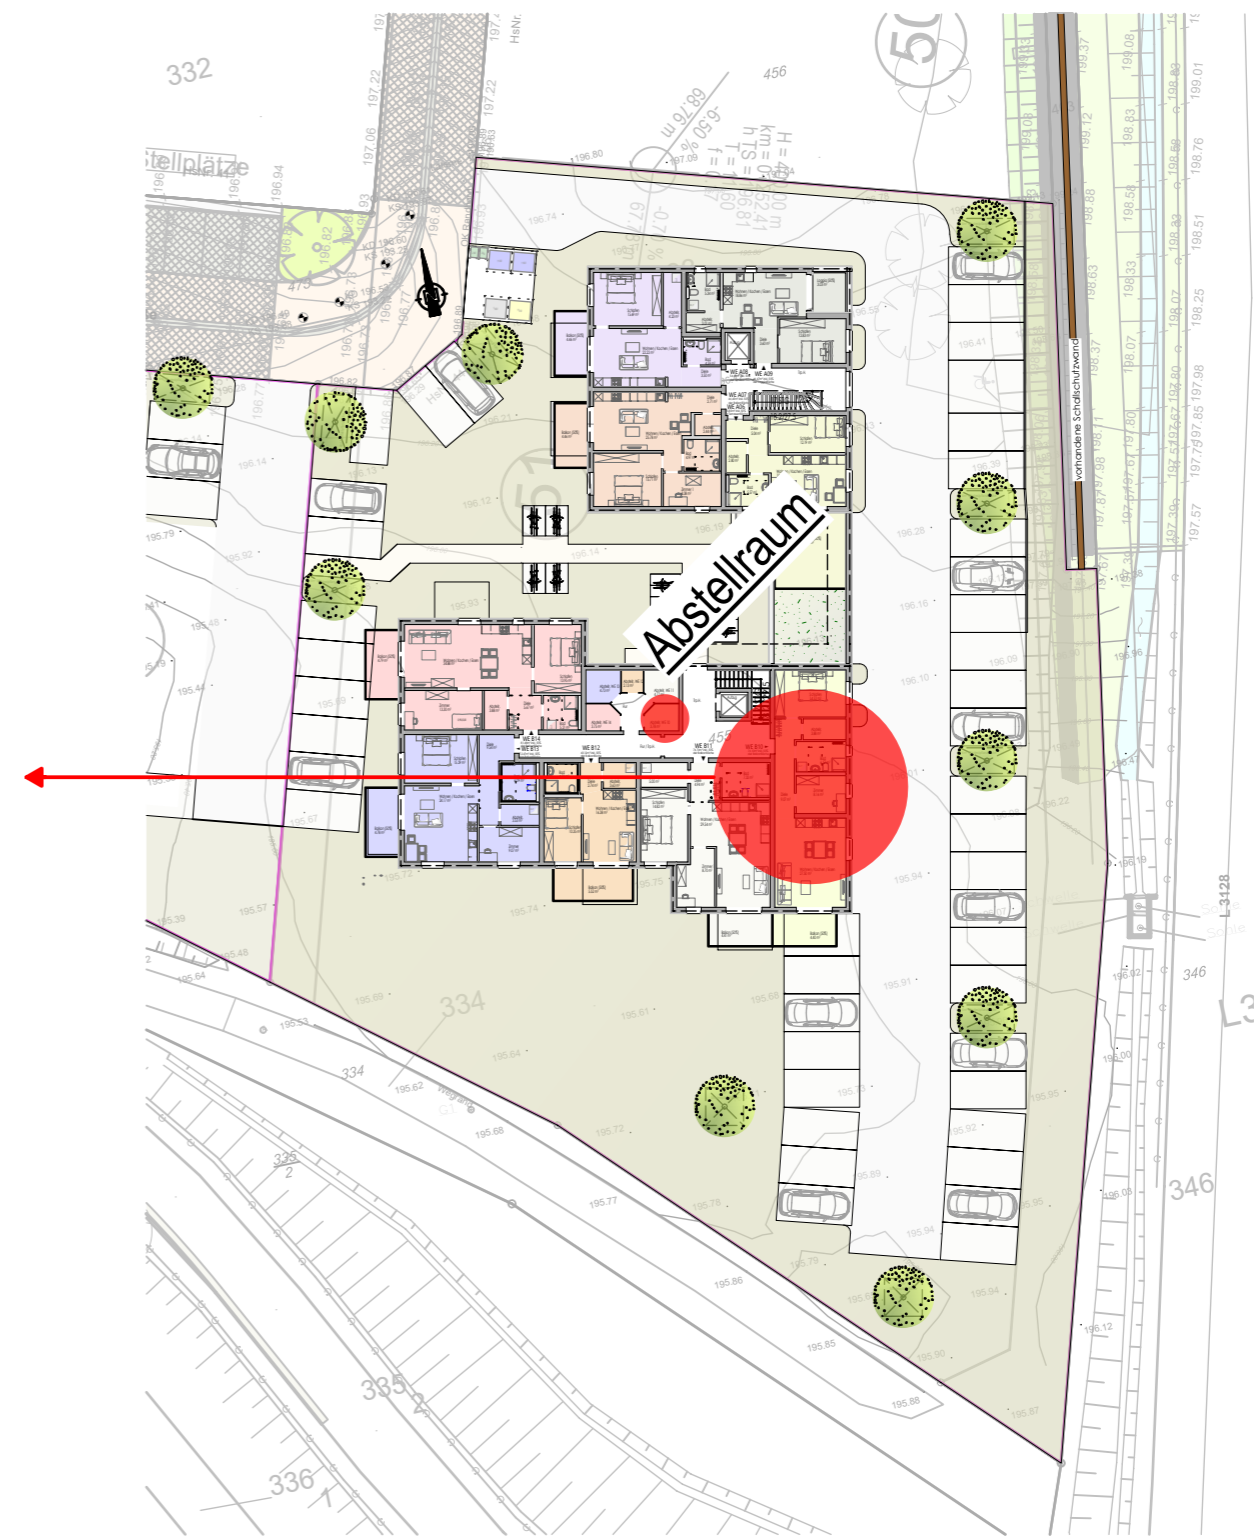

GEBÄUDE B - 2.Obergeschoss - Wohnung 10 (74,10m²)

Neubau von 2 Mehrfamilienhäusern mit dazugehöriger Stellplatzanlage, Bonhoefferstraße 44, 35418 Buseck

Planstand 03.11.2023