

Oerlinghauser Straße - L 751 -

Ahorn  
ø 0,2

Ahorn  
ø 0,2

TANKSTELLE  
NICHT GEGENSTAND DES ANTRAGES

P P P

Lager  
Shop  
69,40 qm

LAGER  
120,55 m<sup>2</sup>

WASCHALLE  
Raum für Alltags-  
Wasserzubereitung  
Washmittellager  
2. Gas-Thème

pit-stop  
WERKSTATT / LAGER  
245,52 m<sup>2</sup>




FAHRRAD-SHOP  
117,29 m<sup>2</sup>

GETRÄNKEMARKT  
342,24 m<sup>2</sup>

22 PKW STELLPLÄTZE

ANLIEFERUNG

DENZER MODEMARKT 1,20

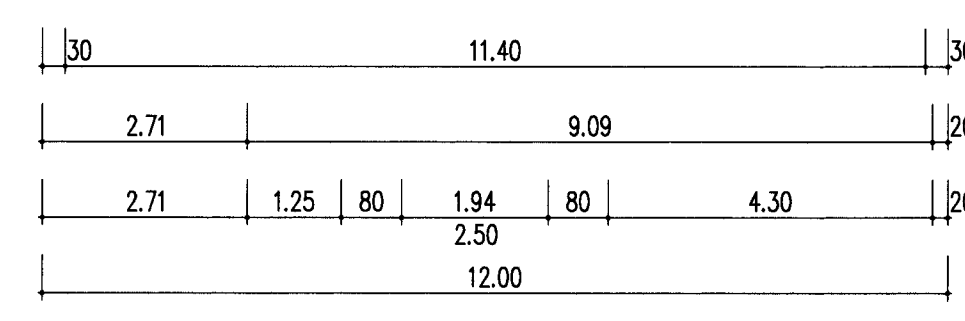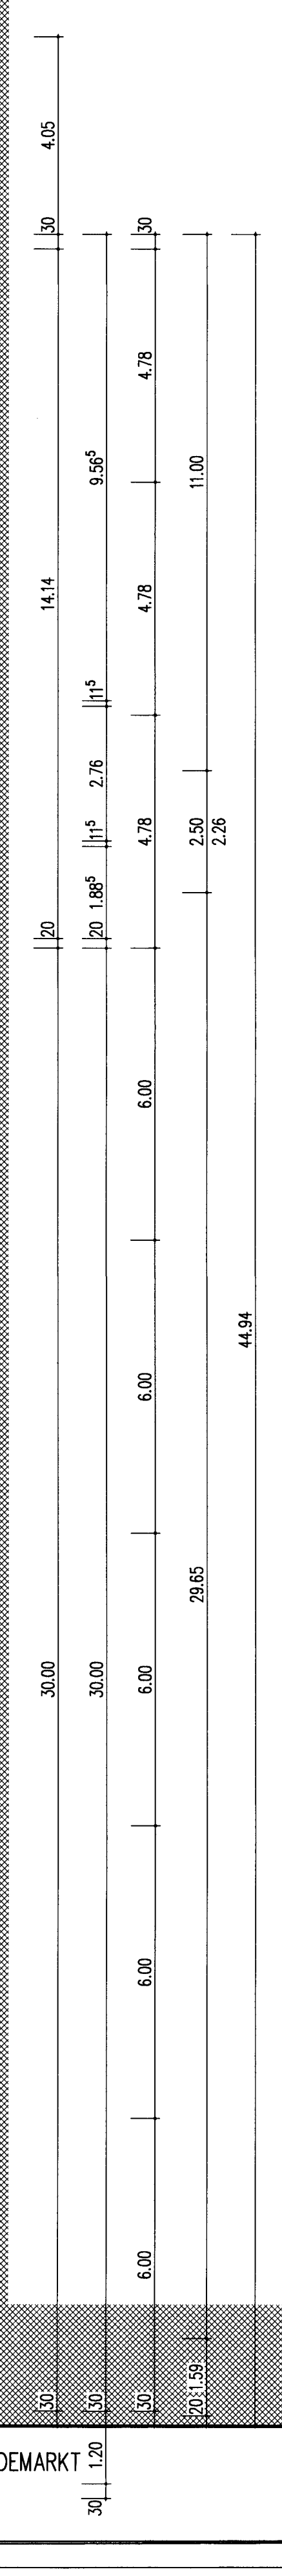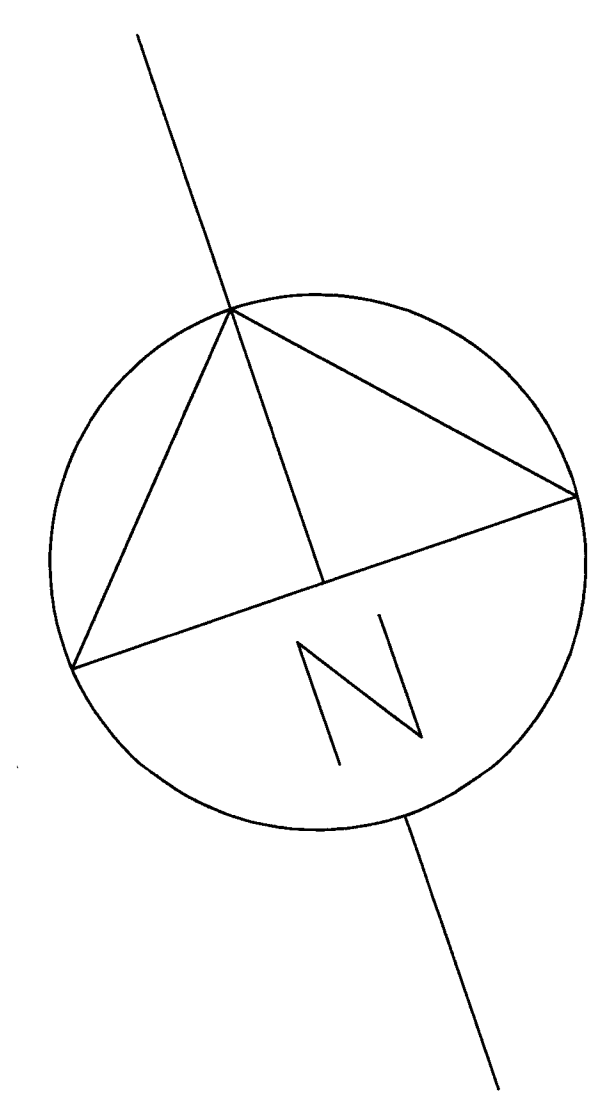

B 239

Dipl.-Ing. **fritz steinmann**  
Architekt BDA  
32052 Herford · Schillerstraße 9  
Telefon 05221/1235-0 · Telefax 05221/1235-35  
Mail Fritz.Steinmann@ar-stm.de

Bauvorhaben BEBAUUNG OERLINGHAUSER STR.  
OERLINGHAUSER STR. 63 32108 BAD SALZFULEN

Bauherr GRUNDSTÜCKSGEMEINSCHAFT  
DAGMAR UND PETER ESSMANN  
ASPER STRASSE 31, 32108 BAD SALZFULEN

Bautell GRUNDRISS

1:100	KS	14.01.2000	9825ag10
Modell	Gesamthoheit	Datum	Proj./Blatt Nr.

Der Bauherr Der Architekt