


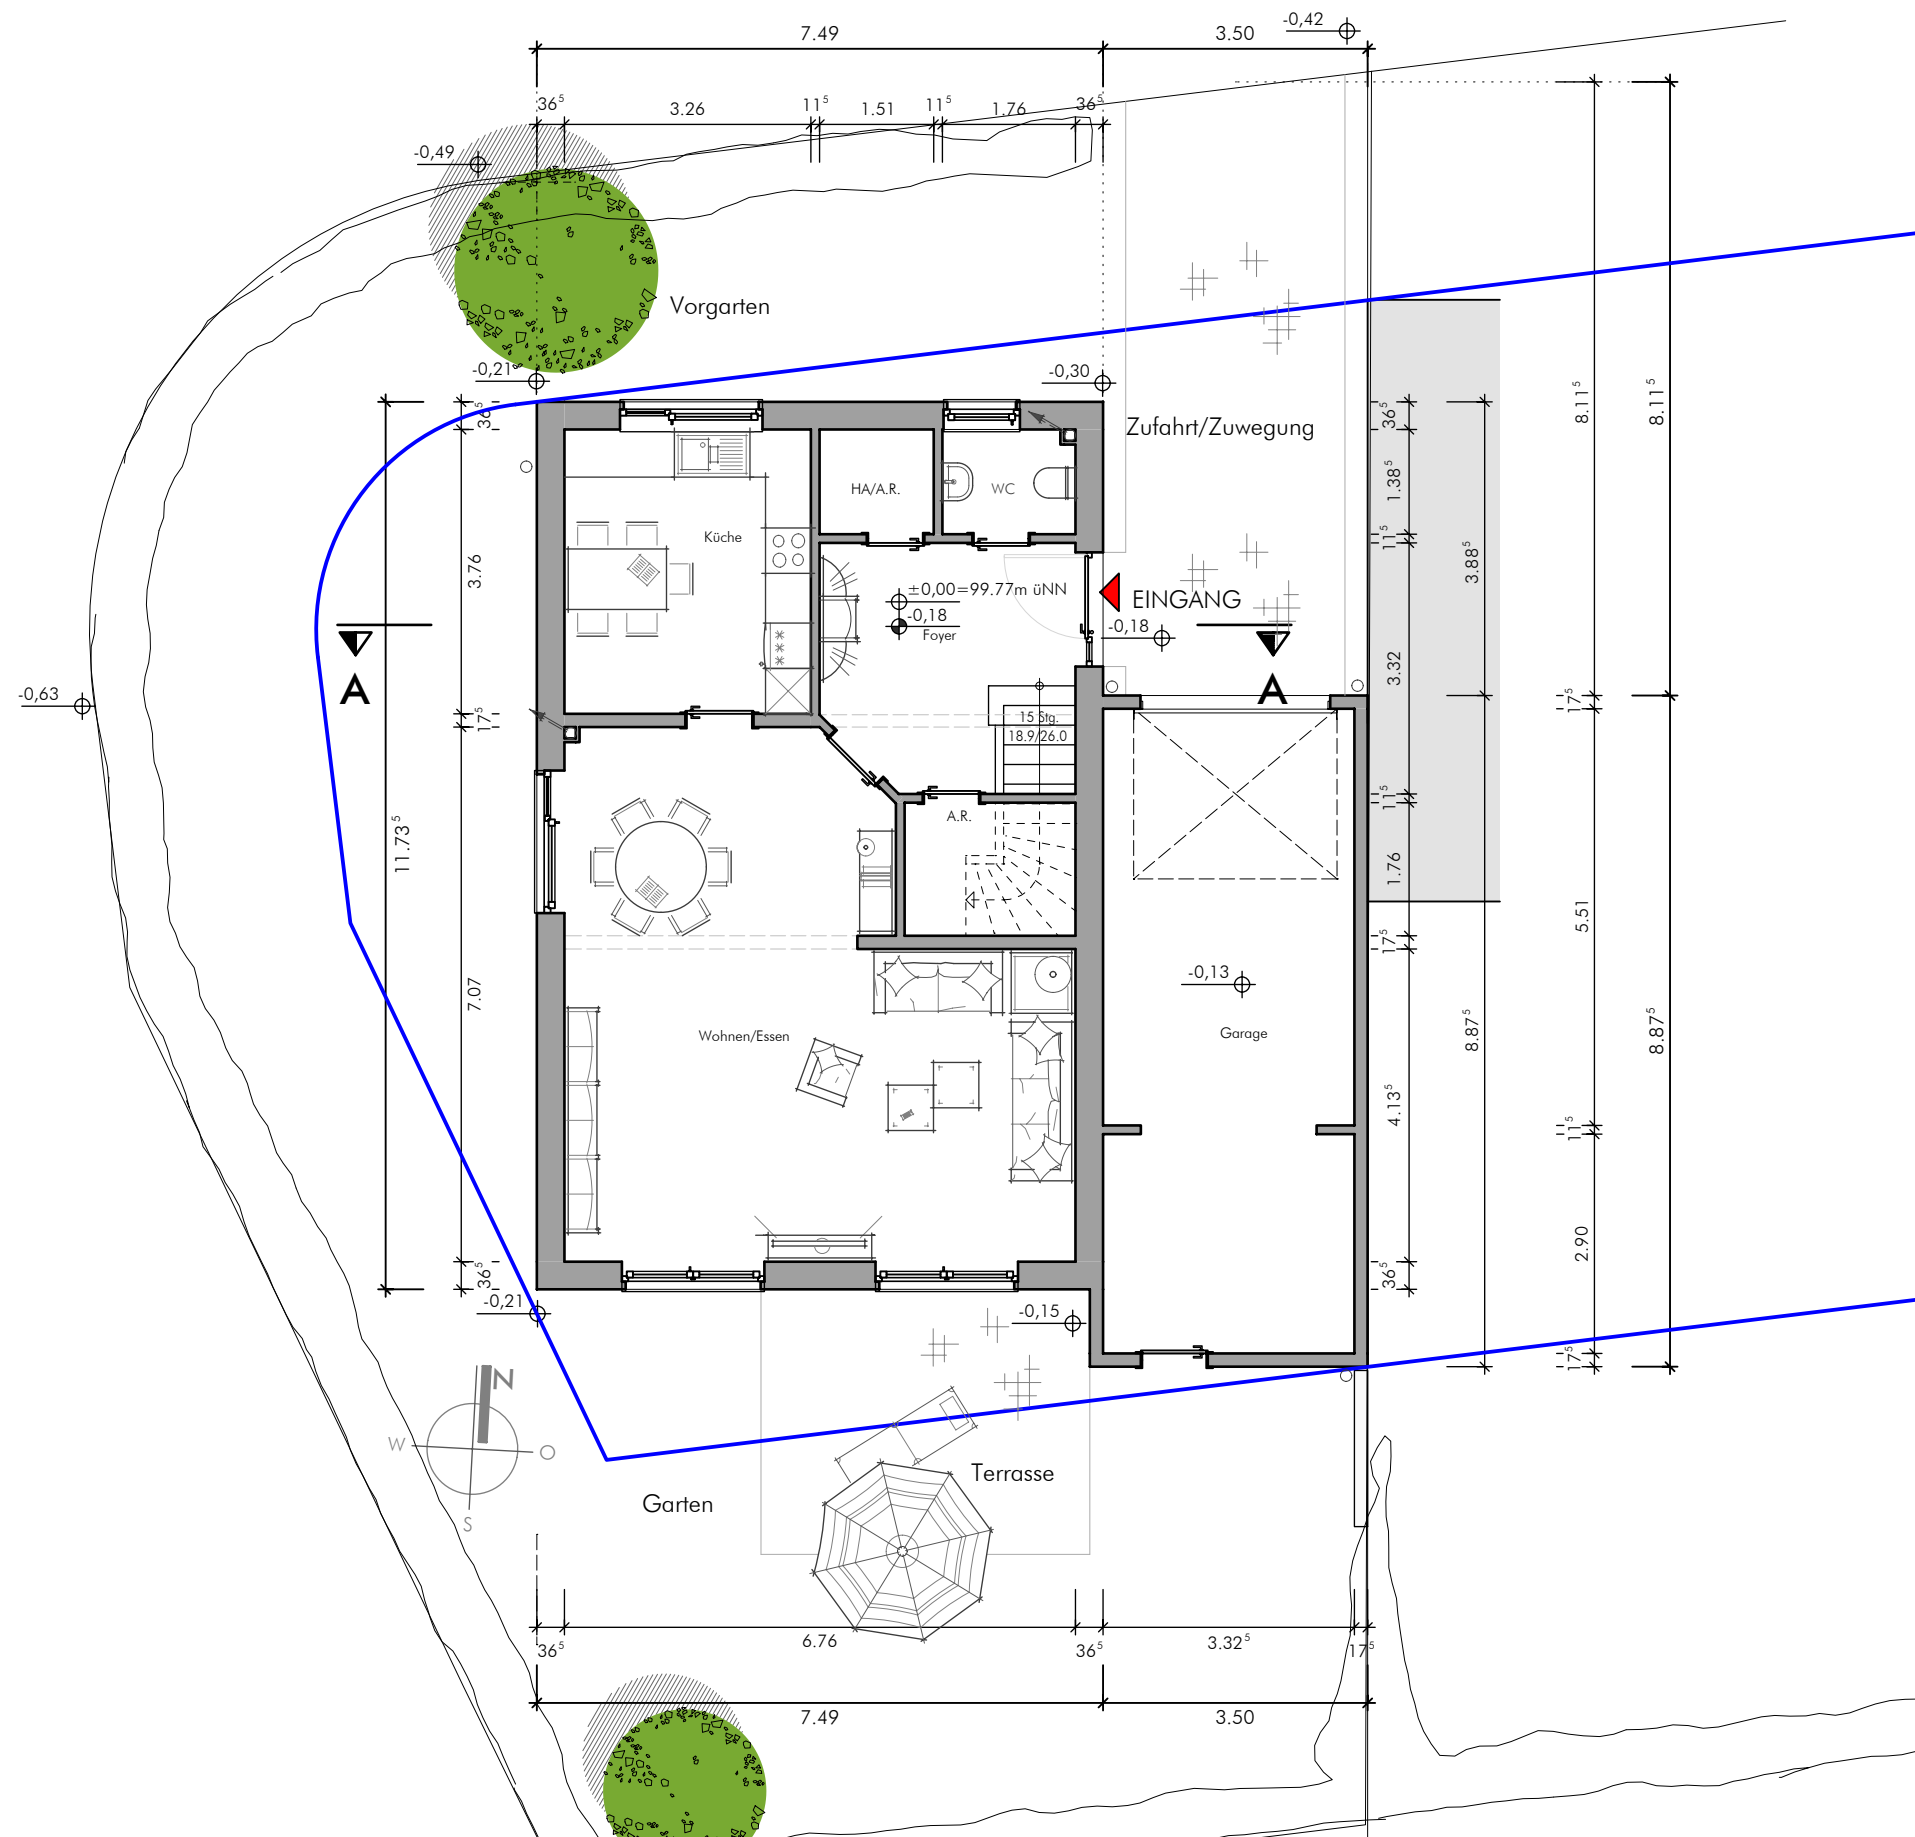

Bauvorhaben:	Neubau eines Einfamilienhauses mit Garage Teinenbach Haus 1 (F1St. 802), 59494 Soest
Bauherr:	Capitell GmbH An der Schwemcke 3, 59494 Soest
Zeichnung:	Erdgeschoss
Bauherr:	Architekt:
Masstab:	1 : 100 RW
Blatt-Nr.:	2848/ 21F}
Datum:	08.02.2017
Planerstellung:	08.02.2017
 dieckmann & hohmann architekturbüro Ulricherstraße 27 D-59494 Soest Tel. +49(0)2921.3640-0 Fax +49(0)2921.3640-40 eMail mail@dieckmann-hohmann.de web www.dieckmann-hohmann.de	