



Hofseite Süden

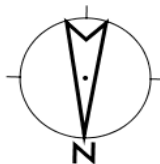

Praxis

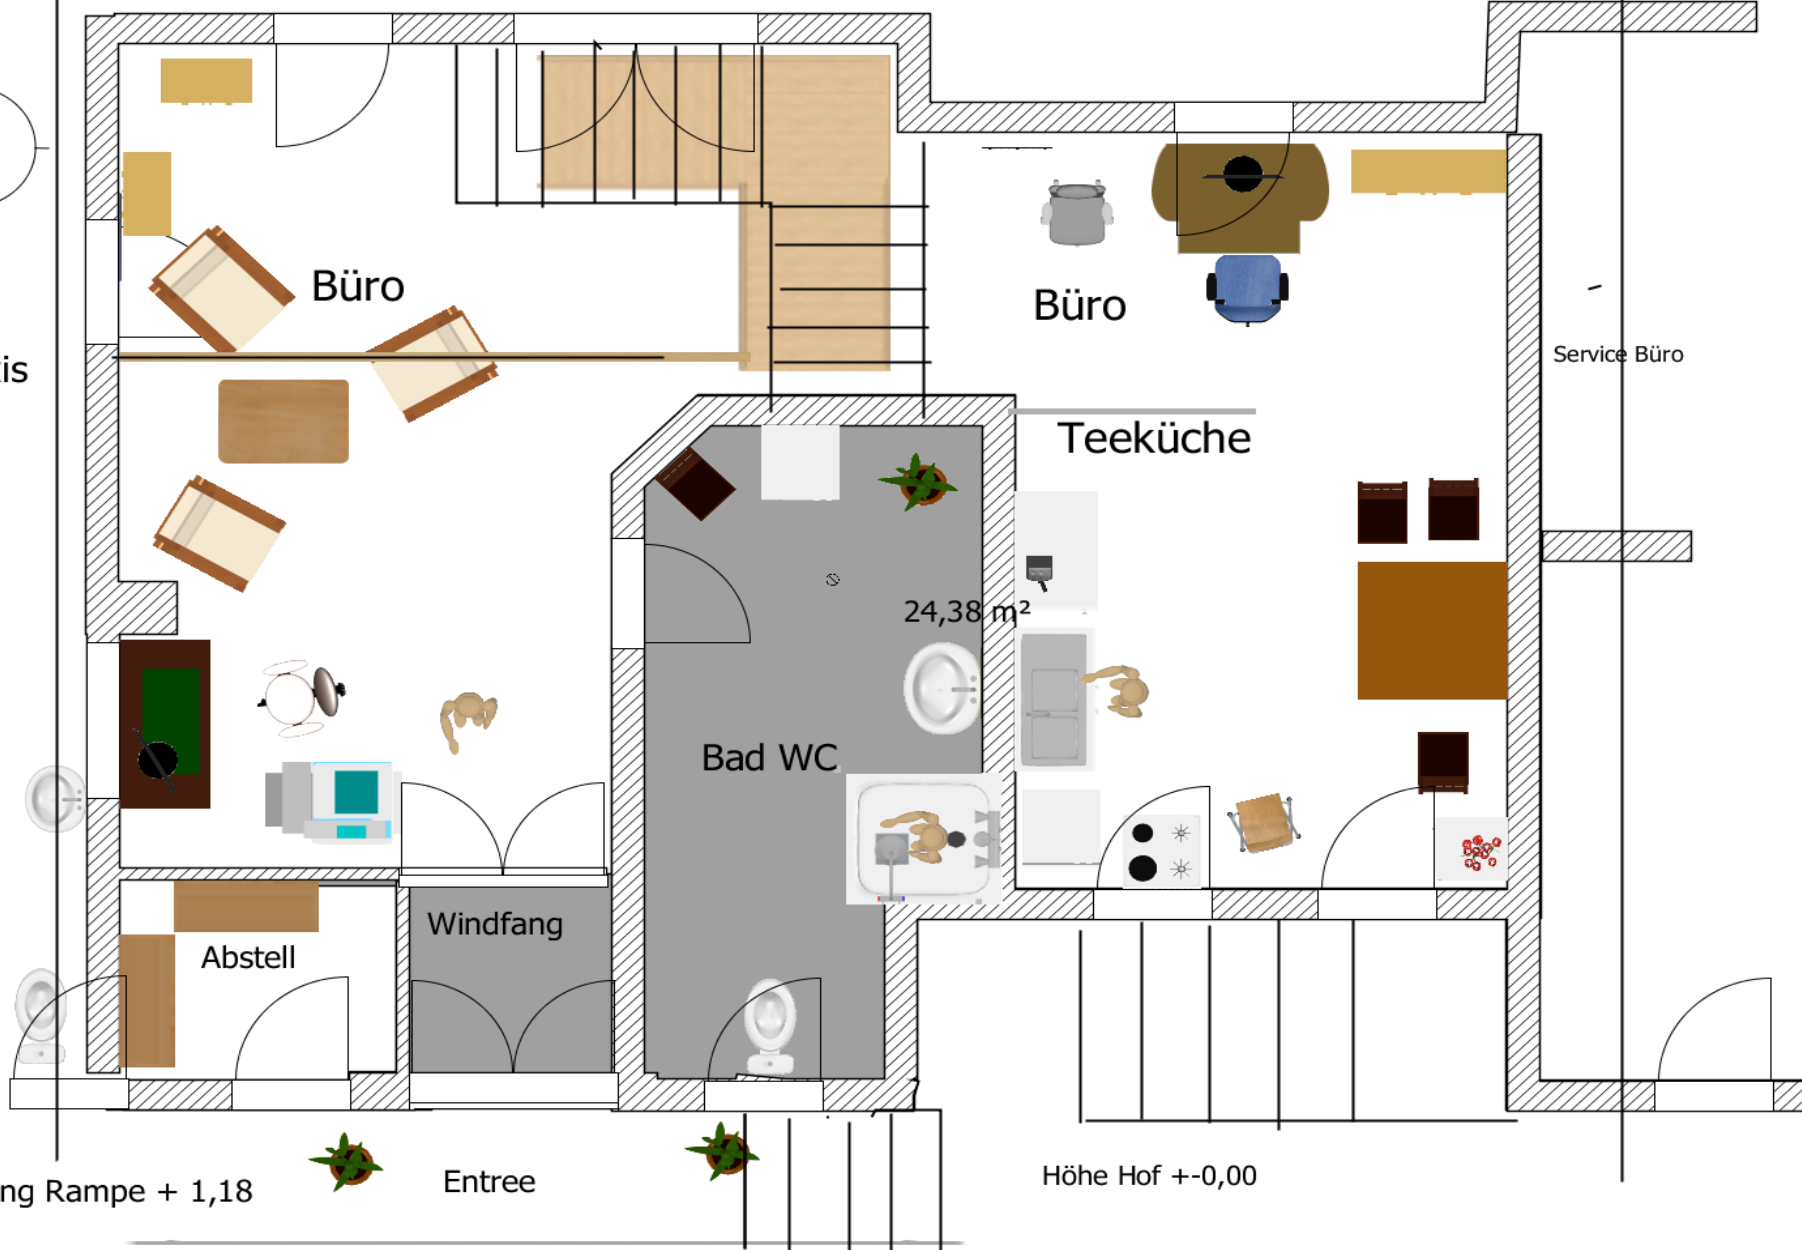

Zugang Rampe + 1,18

Entree

Höhe Hof +-0,00

Strassenseite Nord