




Ansicht Norden

Bauvorhaben: Neubau einer Doppelhaushälfte Auf Leim 9/1 79730 Murg, Flst. 2136	Datum: 20.12.2021
Bauherr: Duttlinger GmbH Steinmatt 14 79725 Laufenburg	
Planverfasser: Jürgen Duttlinger staatlich geprüfter Bautechniker Steinmatt 14 79725 Laufenburg	
	Plan: Ansicht Norden
	Massstab: 1:100




Ansicht Süden

Bauvorhaben: Neubau einer Doppelhaushälfte Auf Leim 9/1 79730 Murg, Flst. 2136	Datum: 20.12.2021
Bauherr: Duttlinger GmbH Steinmatt 14 79725 Laufenburg	
Planverfasser: Jürgen Duttlinger staatlich geprüfter Bautechniker Steinmatt 14 79725 Laufenburg	
	Plan: Ansicht Süden
	Massstab: 1:100

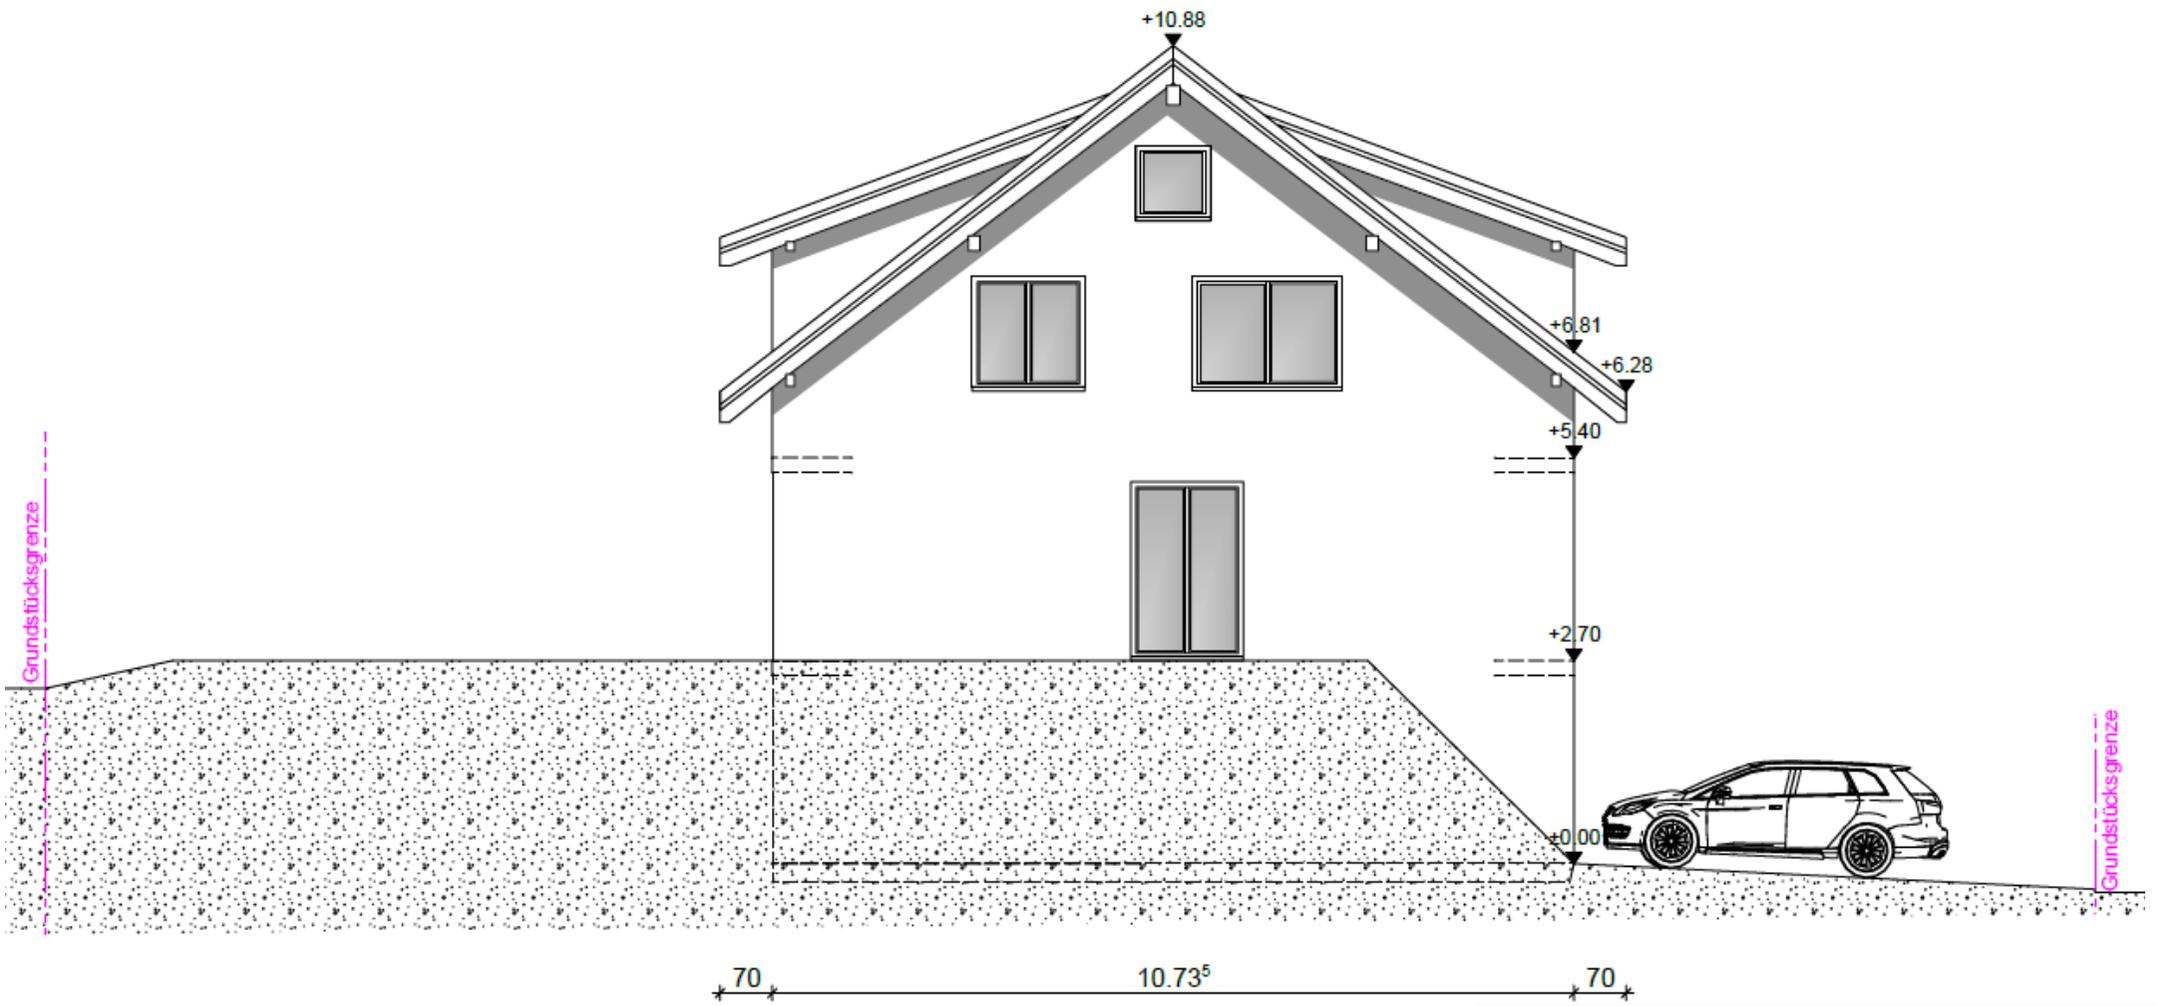

Ansicht Westen

Bauvorhaben: Neubau einer Doppelhaushälfte Auf Leim 9/1 79730 Murg, Flst. 2136	Datum: 20.12.2021
Bauherr: Düttlinger GmbH Steinmatt 14 79725 Laufenburg	
Planverfasser: Jürgen Düttlinger staatlich geprüfter Bautechniker Steinmatt 14 79725 Laufenburg	
	Plan: Ansicht Westen
	Massstab: 1:100

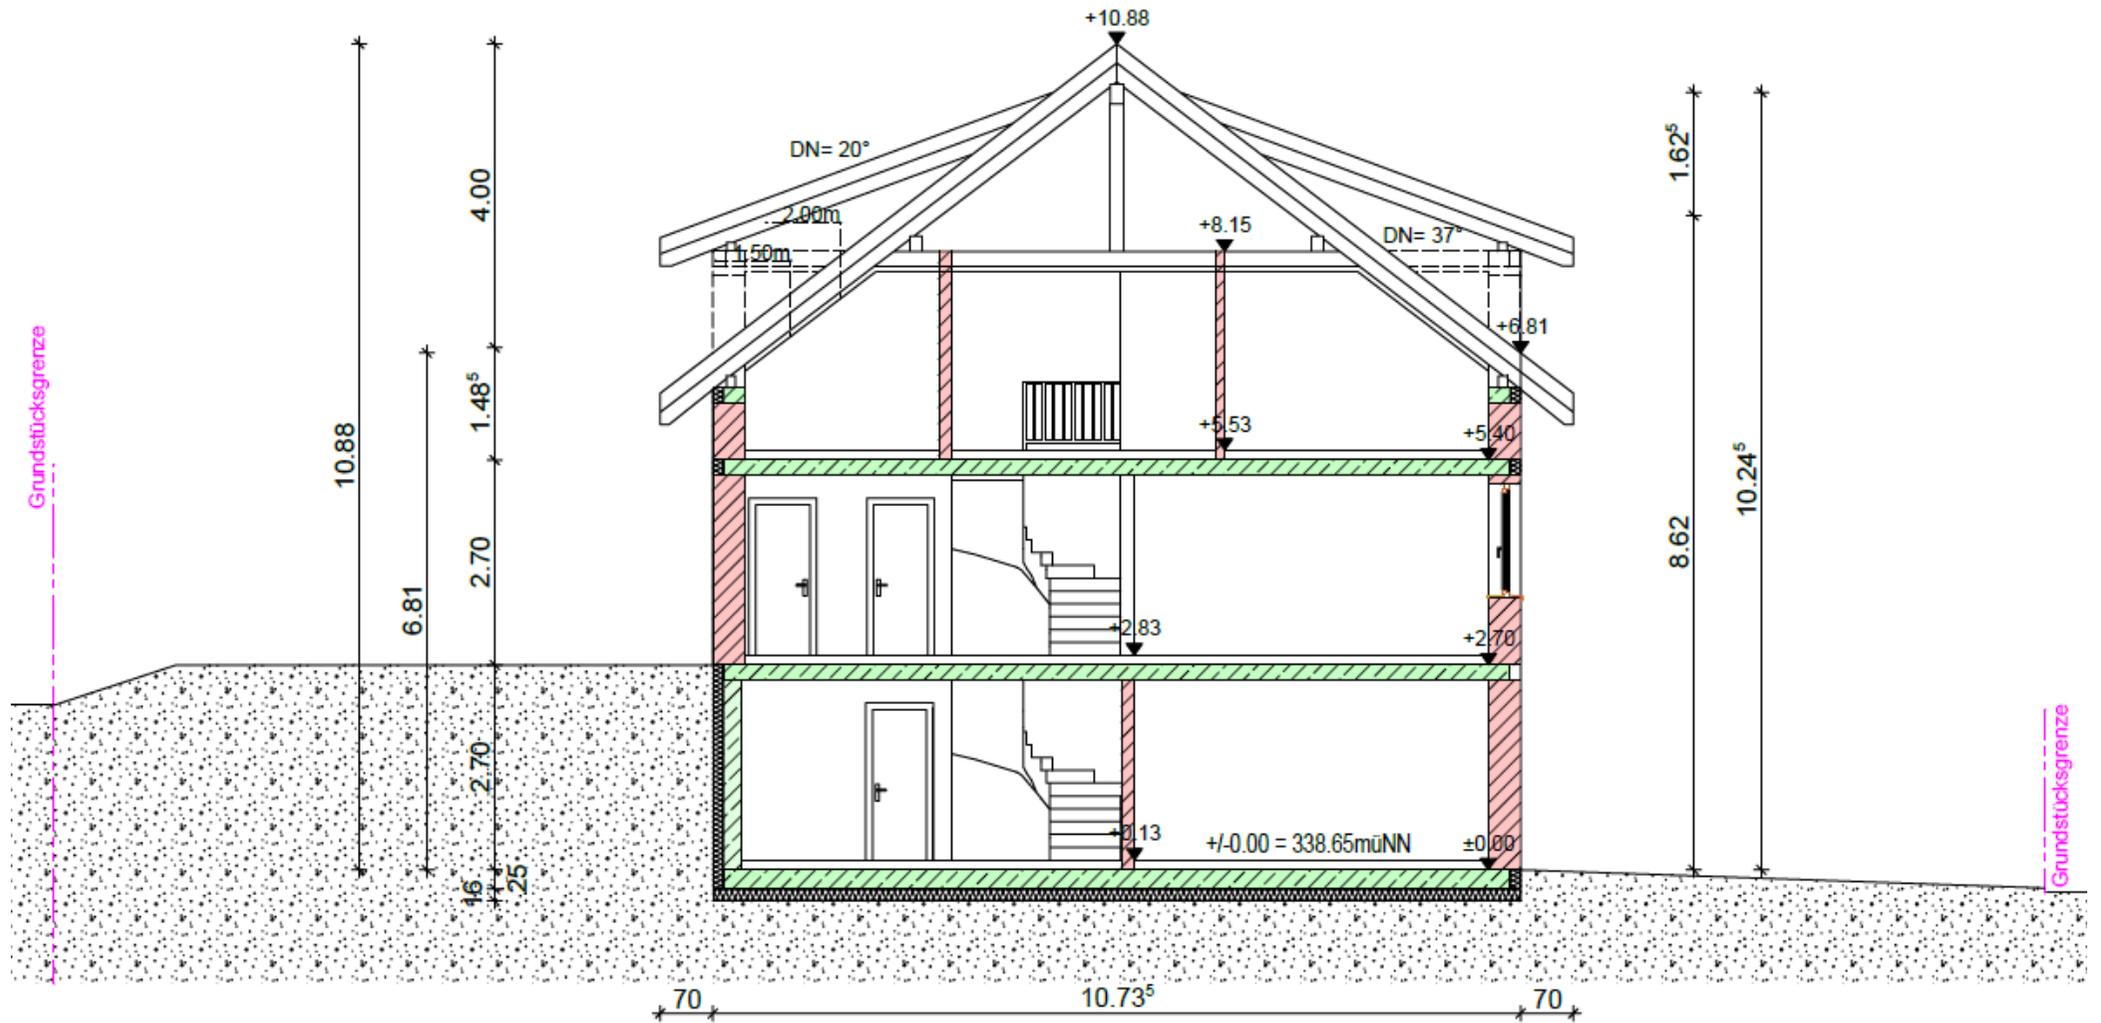

Schnitt A-A

Bauvorhaben:	Datum:
Neubau einer Doppelhaushälfte Auf Leim 9/1 79730 Murg , Flst. 2136	20.12.2021
Bauherr:	
Duttlinger GmbH Steinmatt 14 79725 Laufenburg	
Planverfasser:	Plan:
Jürgen Duttlinger staatlich geprüfter Bautechniker Steinmatt 14 79725 Laufenburg	Schnitt B-B
	Masstab:
	1:100