


DACHGESCHOSS

mit nachträglich gepl. Fenstereinbau östliche Giebelseite

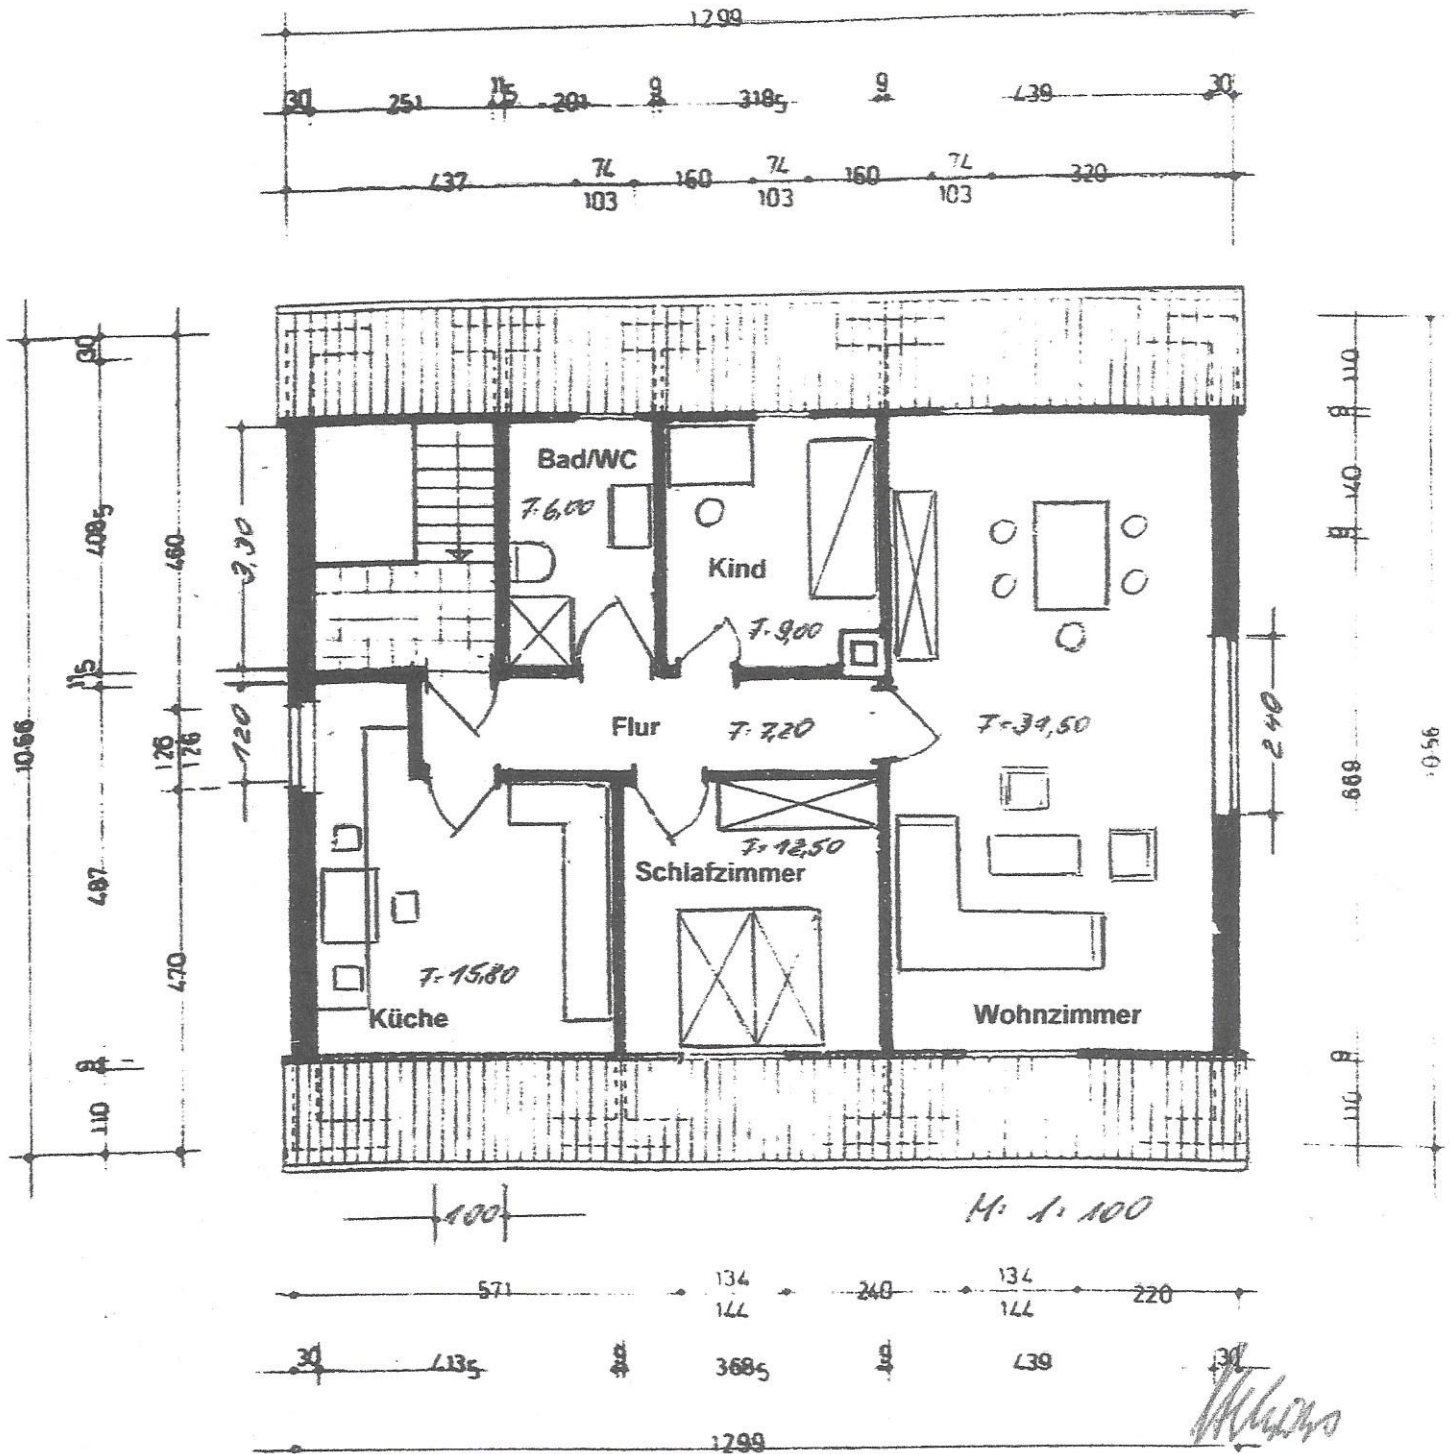

Bräkel, 05.10.2012