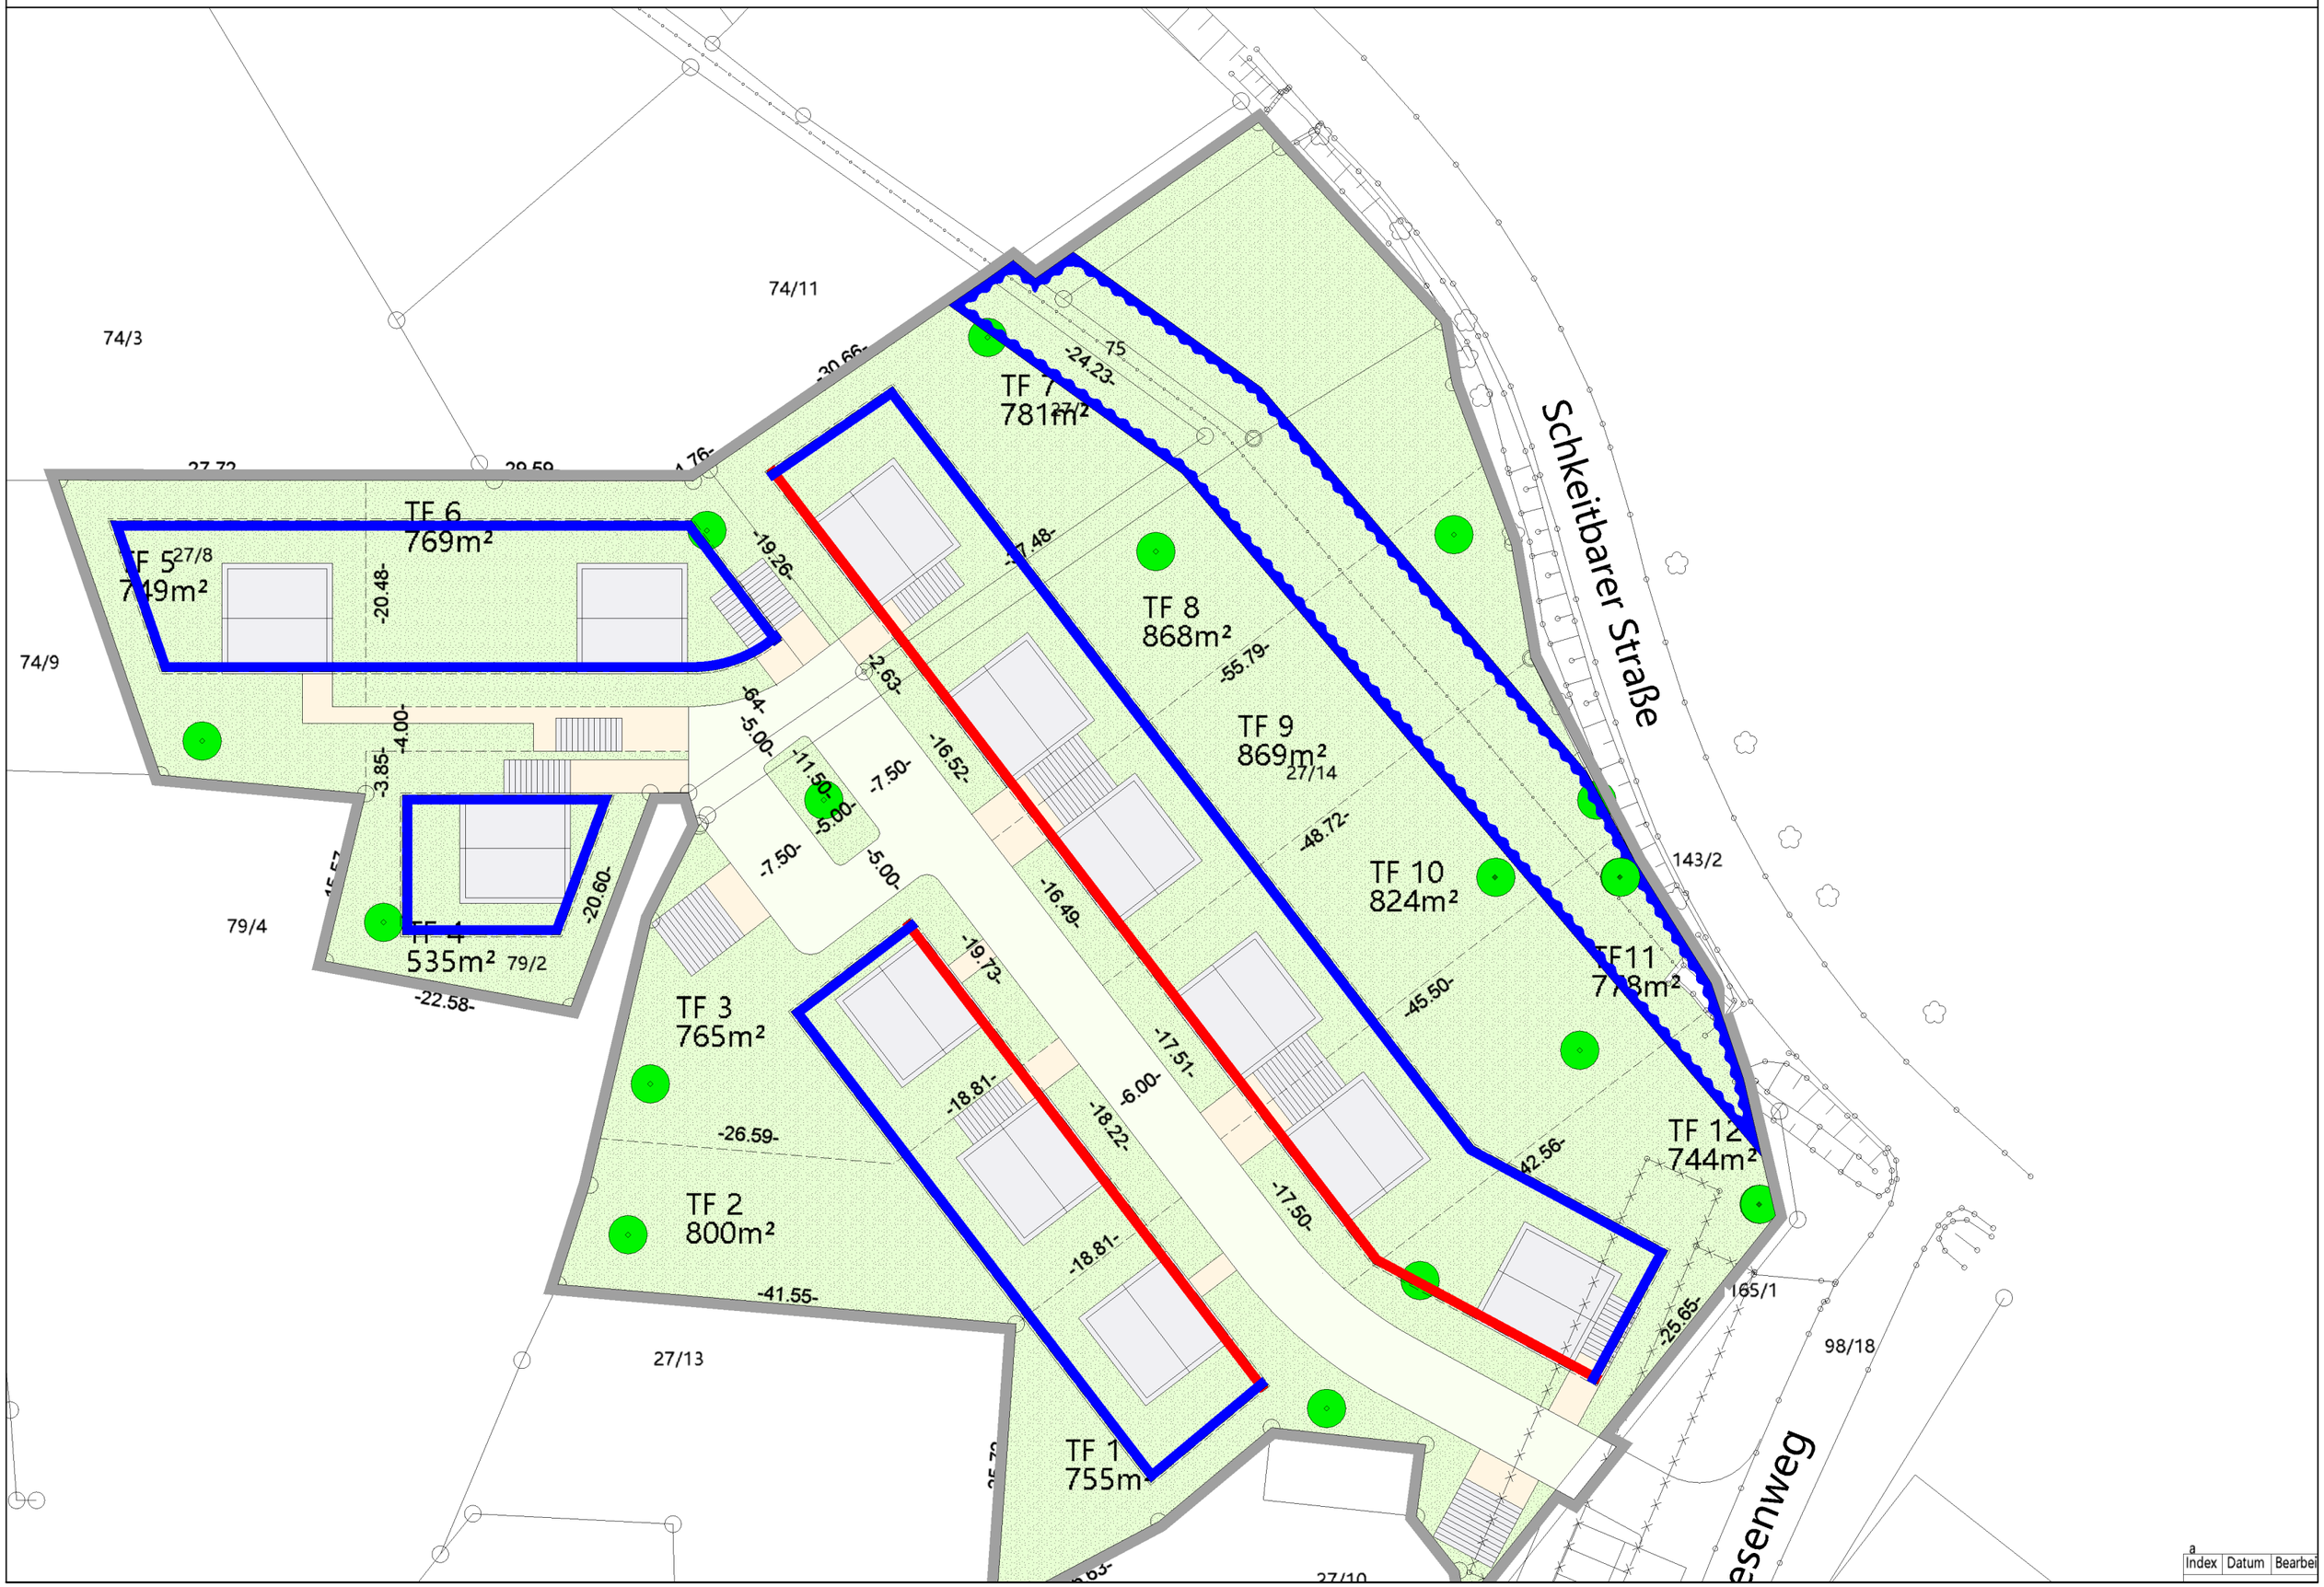Ausschnitt Gestaltungsplan Wohnbebauung Wiesenweg Räpitz
IBT 21.05.2021