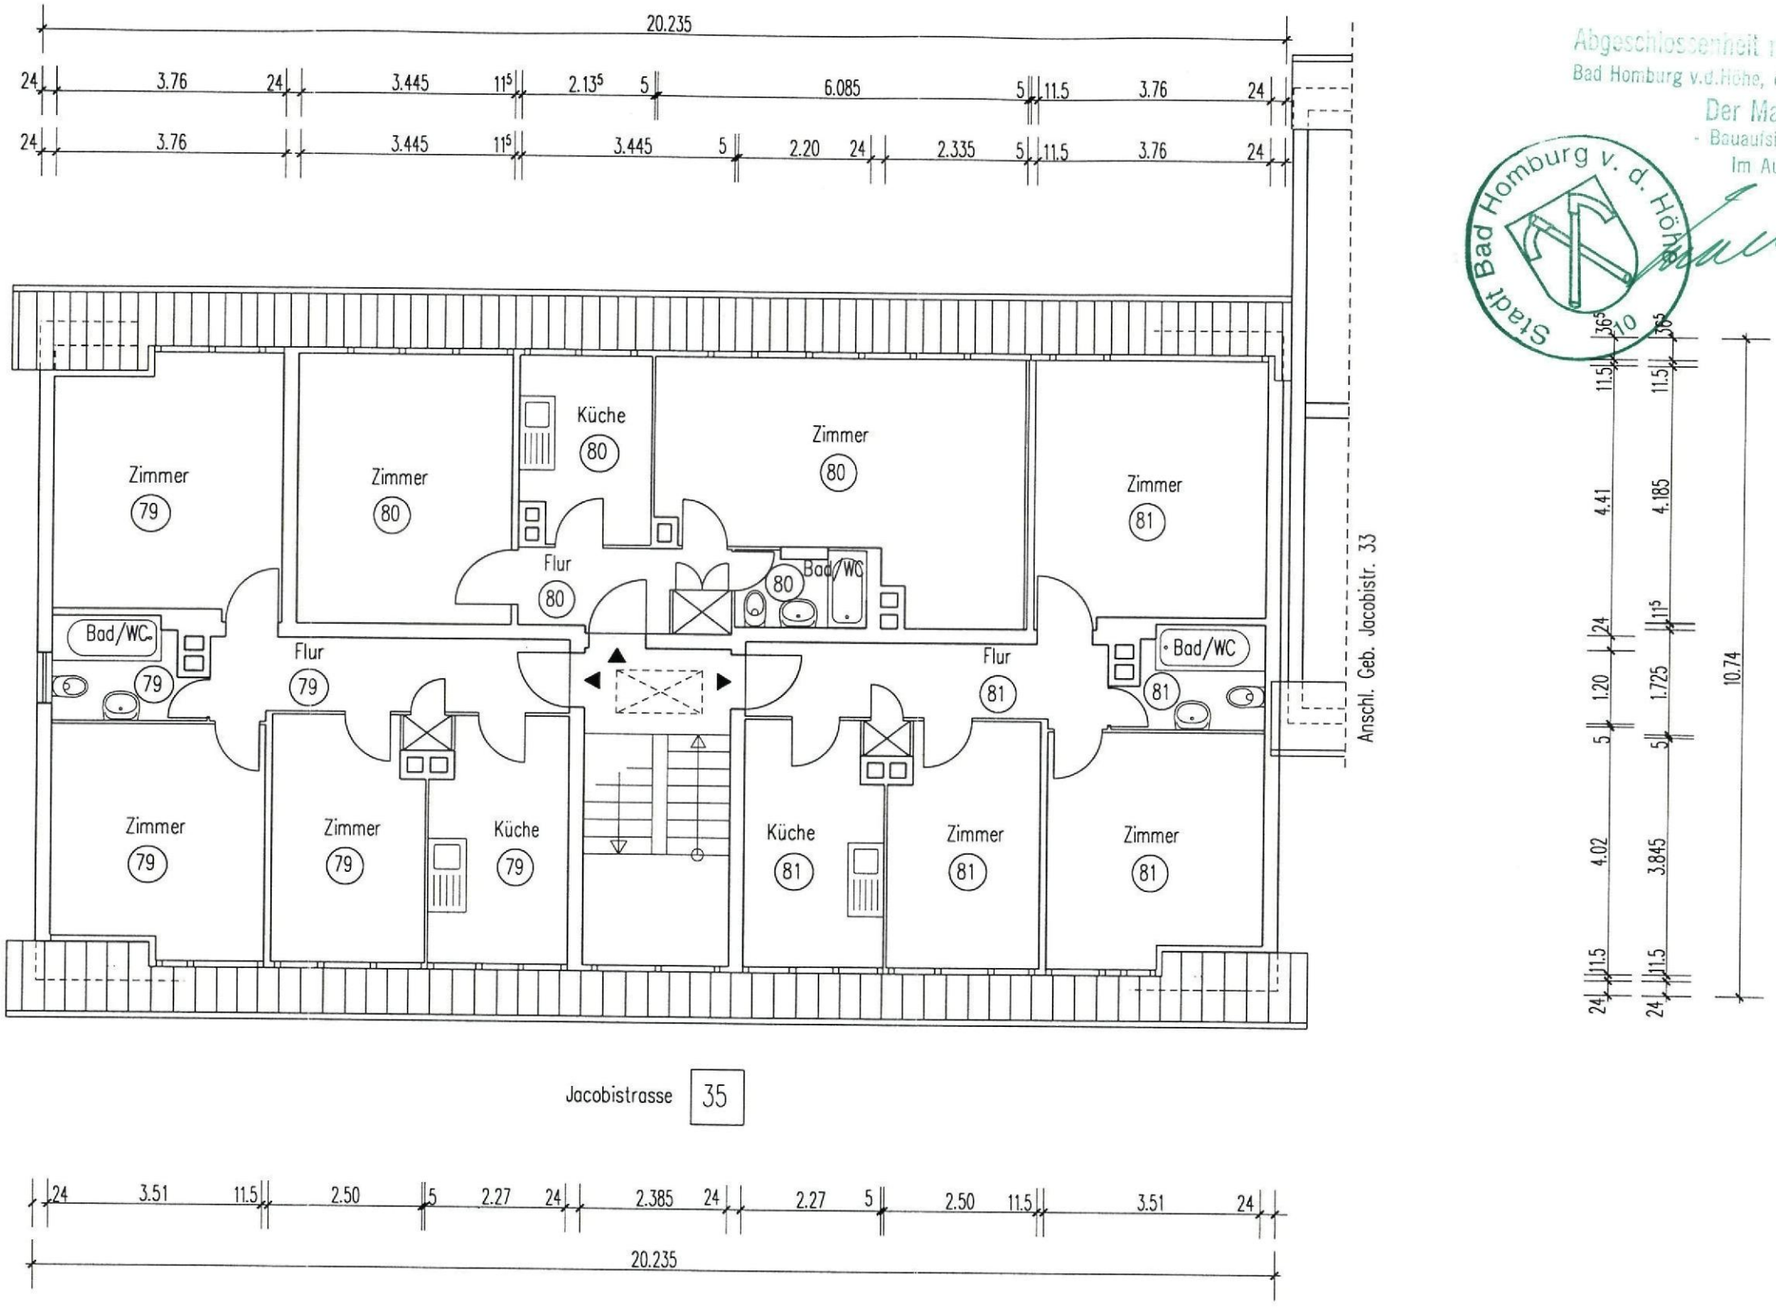

Abgeschlossenheit nach WEG geprüft
Bad Homburg v.d.Höhe, den 11. Dez. 2000
Der Magistrat
- Bauaufsicht -
Im Auftrag

Stadt Bad Homburg v. d. Höhe

AUFTEILUNGSPLAN	18.08.2000	M 1:100	S. 72
GEBÄUDE:	JACOBISTR. 19/21, 25/27, 29/31, 33/35 61348 BAD HOMBURG		
ANTRAGSTELLER:	WOHNBAU RHEIN-MAIN AG RIEDHOFWEG 23, 60596 FRANKFURT AM MAIN		
PLANFERTIGER:	HEINZ STUMPP GMBH BAUTECHNIK-PLANUNGSBÜRO JETTENBURGER STR. 3, 72770 REUTLINGEN Tel. 07121/514 99 0, Fax 07121/514 99 11		
ETG 4	UG, EG, 1.OG, 2.OG, DG, SPITZBODEN, SCHNITT, ANSICHT		00-102D