


Gebäude 203



Gebäude 197

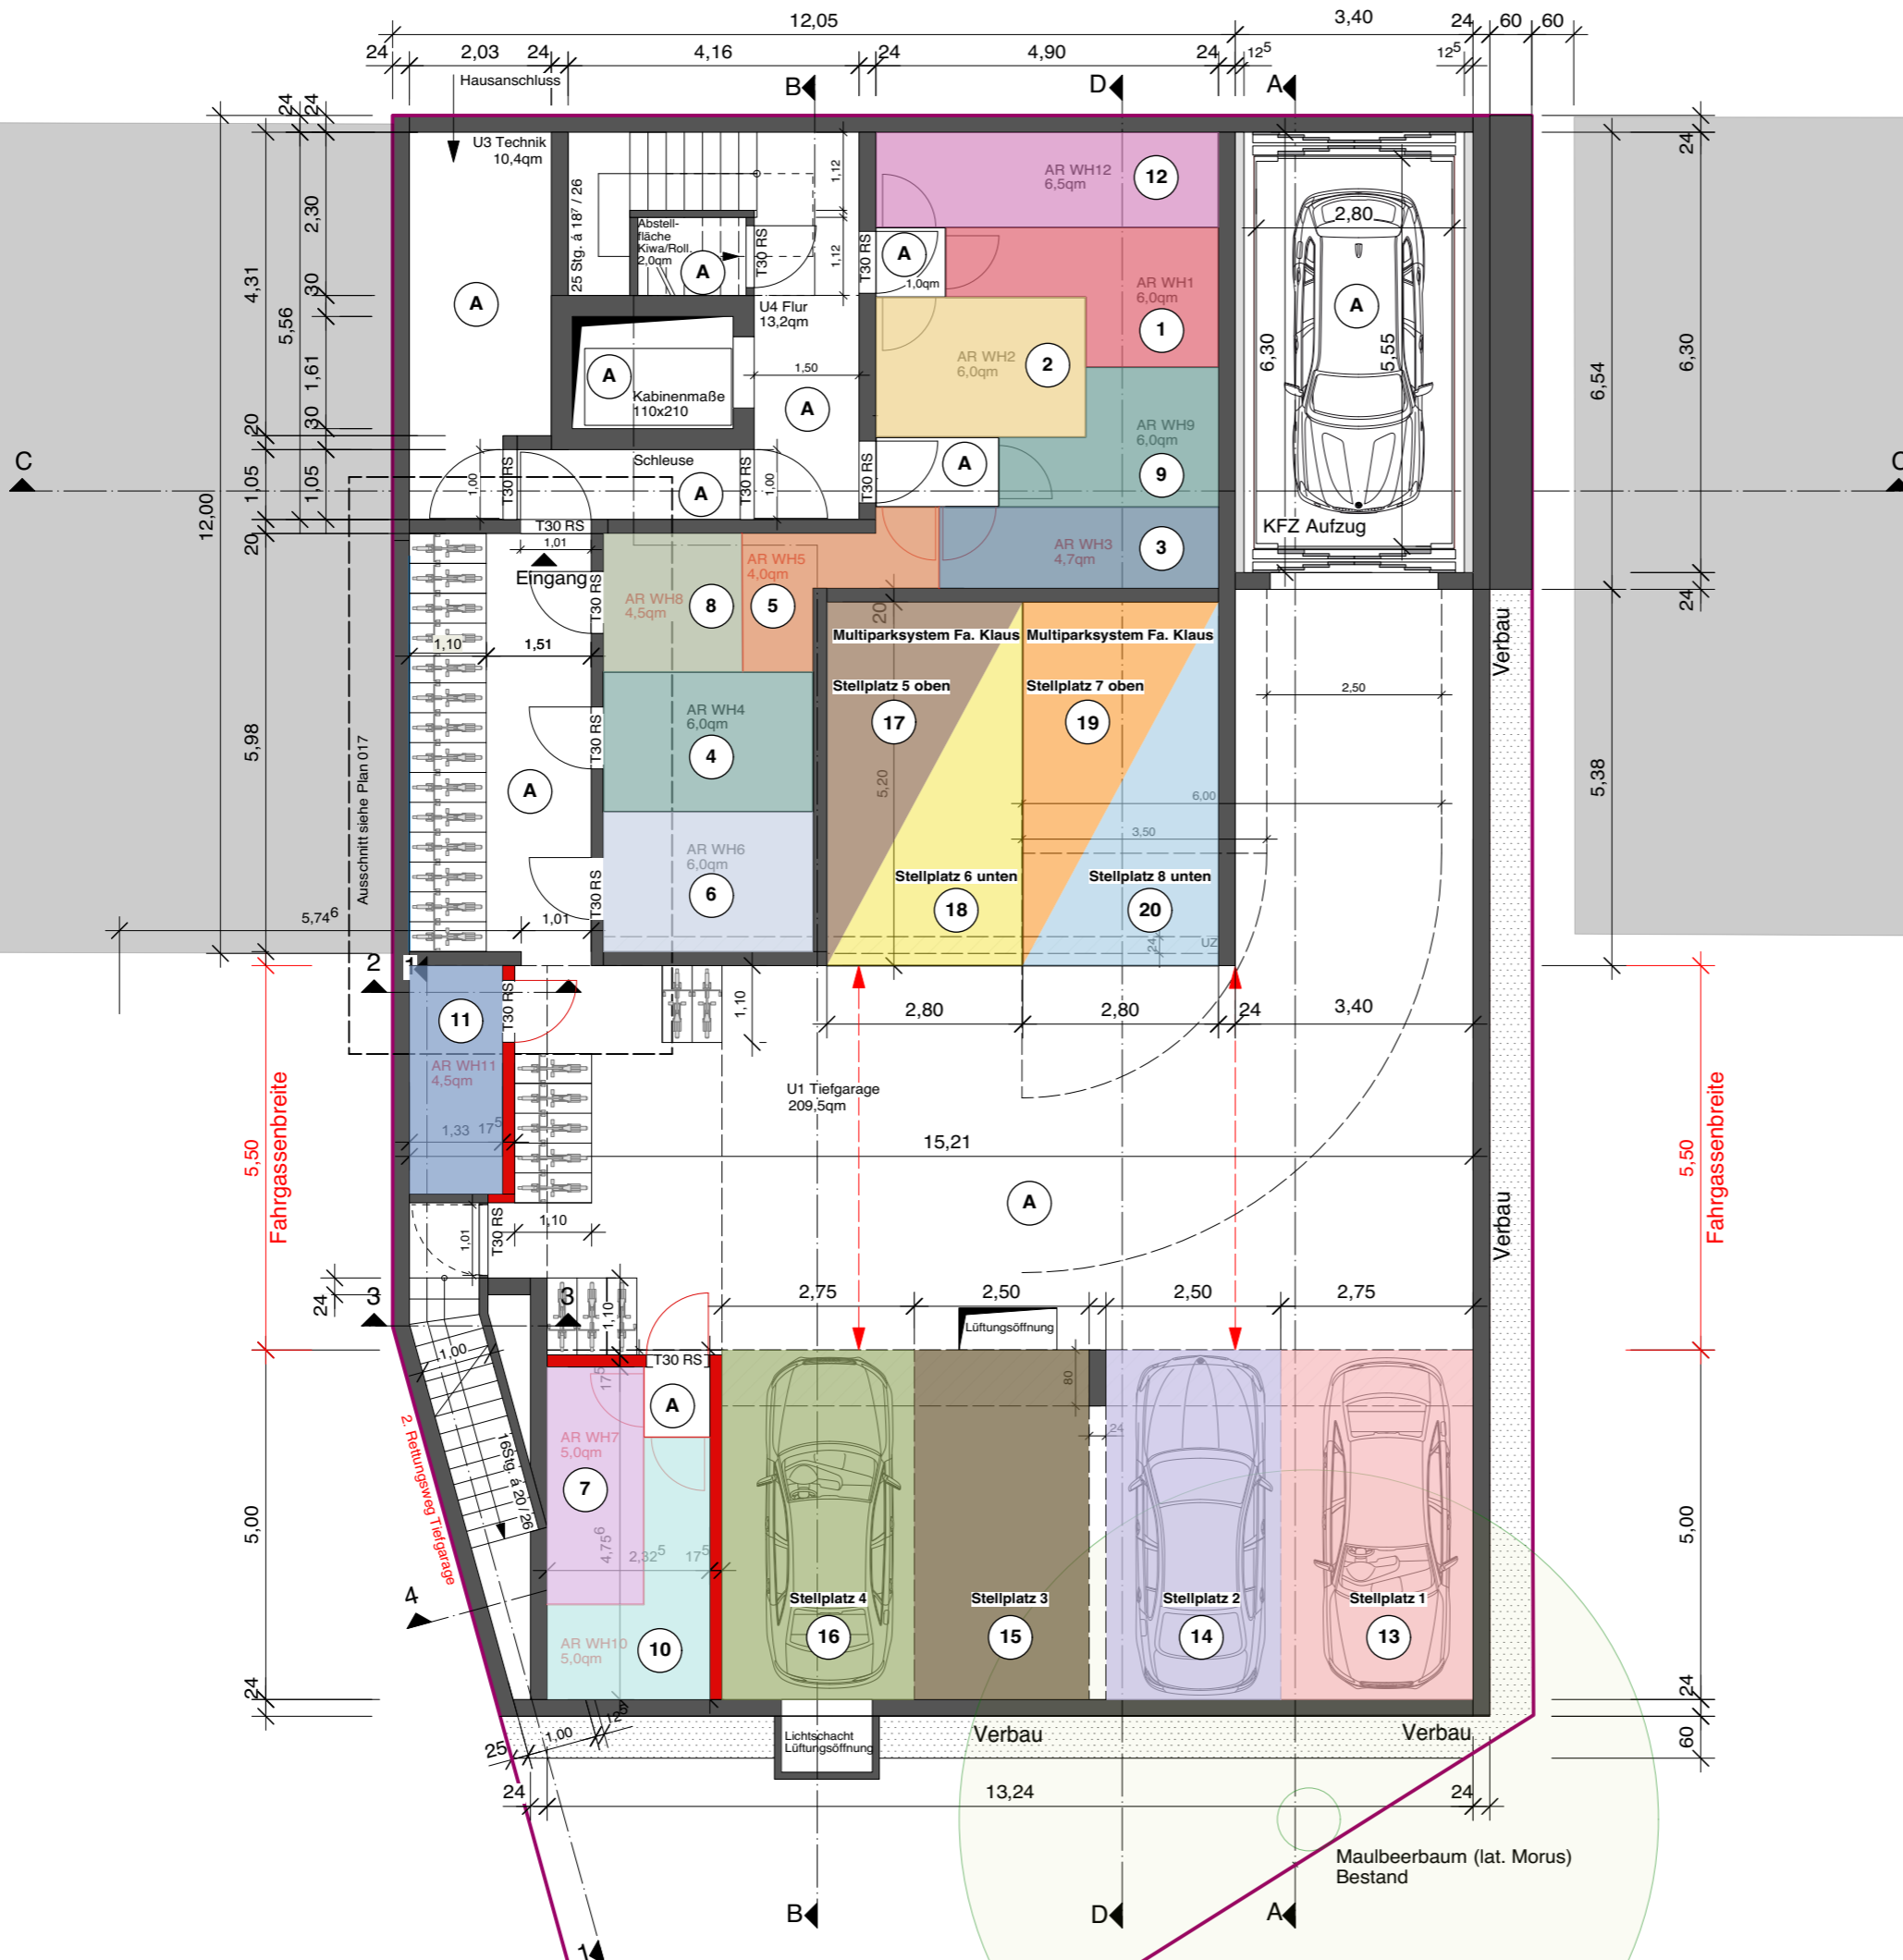


Fahrgassenbreite

Fahrgassenbreite

2. Rettungsweg Tiefgarage

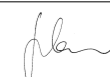Maßstab	1:100	Plan Nr.	001
Bearbeiter	ds	Datum	06.12.2022
Projekt	Mehrfamilienhaus Forststrasse 201 70197 Stuttgart		
Planungsstand	Aufteilungsplan		
Planinhalt	Aufteilungsplan Grundriss UG		
Architekt		Bauherr	

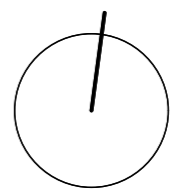

S.A.I.
 Schauer
 Architektur+Innenarchitektur PartGmbH
 Rötterstrasse 63
 70197 Stuttgart
 T +49 (0) 711 590 94
 F +49 (0) 711 59 23 28
 info@schauer.ai
 www.schauer.ai

Maulbeerbaum (lat. Morus) Bestand