


- UNTERSCHRIFTEN GRUNDSTÜCKSNACHBARN:
- 1. Nordhäuser Str. 10, Flurstück 129:
 - 2. Nordhäuser Str. 8, Flurstück 133:
 - 3. Nordhäuser Str. 9, Flurstück 131:
 - 4. Bergstr. 33, Flurstück 122:
 - 5. Bergstr. 33, Flurstück 122:
 - 6. Bergstr. 34, Flurstück 121:

Architekturbüro Dr. Krista Blassy Gustav-Adolf-Str. 4, 99084 Erfurt, Tel. 0361 / 2258962		Bauherr Dörig, Suhler Str. 66, 99092 Erfurt Tel. 0361/3791201	
Bauvorhaben Sanierung eines Mehrfamilienhauses Nordhäuser Str. 9, 99084 Erfurt		LPH Genehmigungsplanung	
Datum Bearb. 06.05.97 für		Bezeichnung LAGEPLAN	
Architekt Blassy		M 1 : 200	
Blatt Nr.		1	

Maße Don 4 7.5.97

Stadtverwaltung Erfurt
Bauordnungsamt
 gehört zur Baugenehmigung Nr.:
 Aktenzeichen: *B0963/97m*
Maße 08.08.97
 Bearbeiter
 Datum

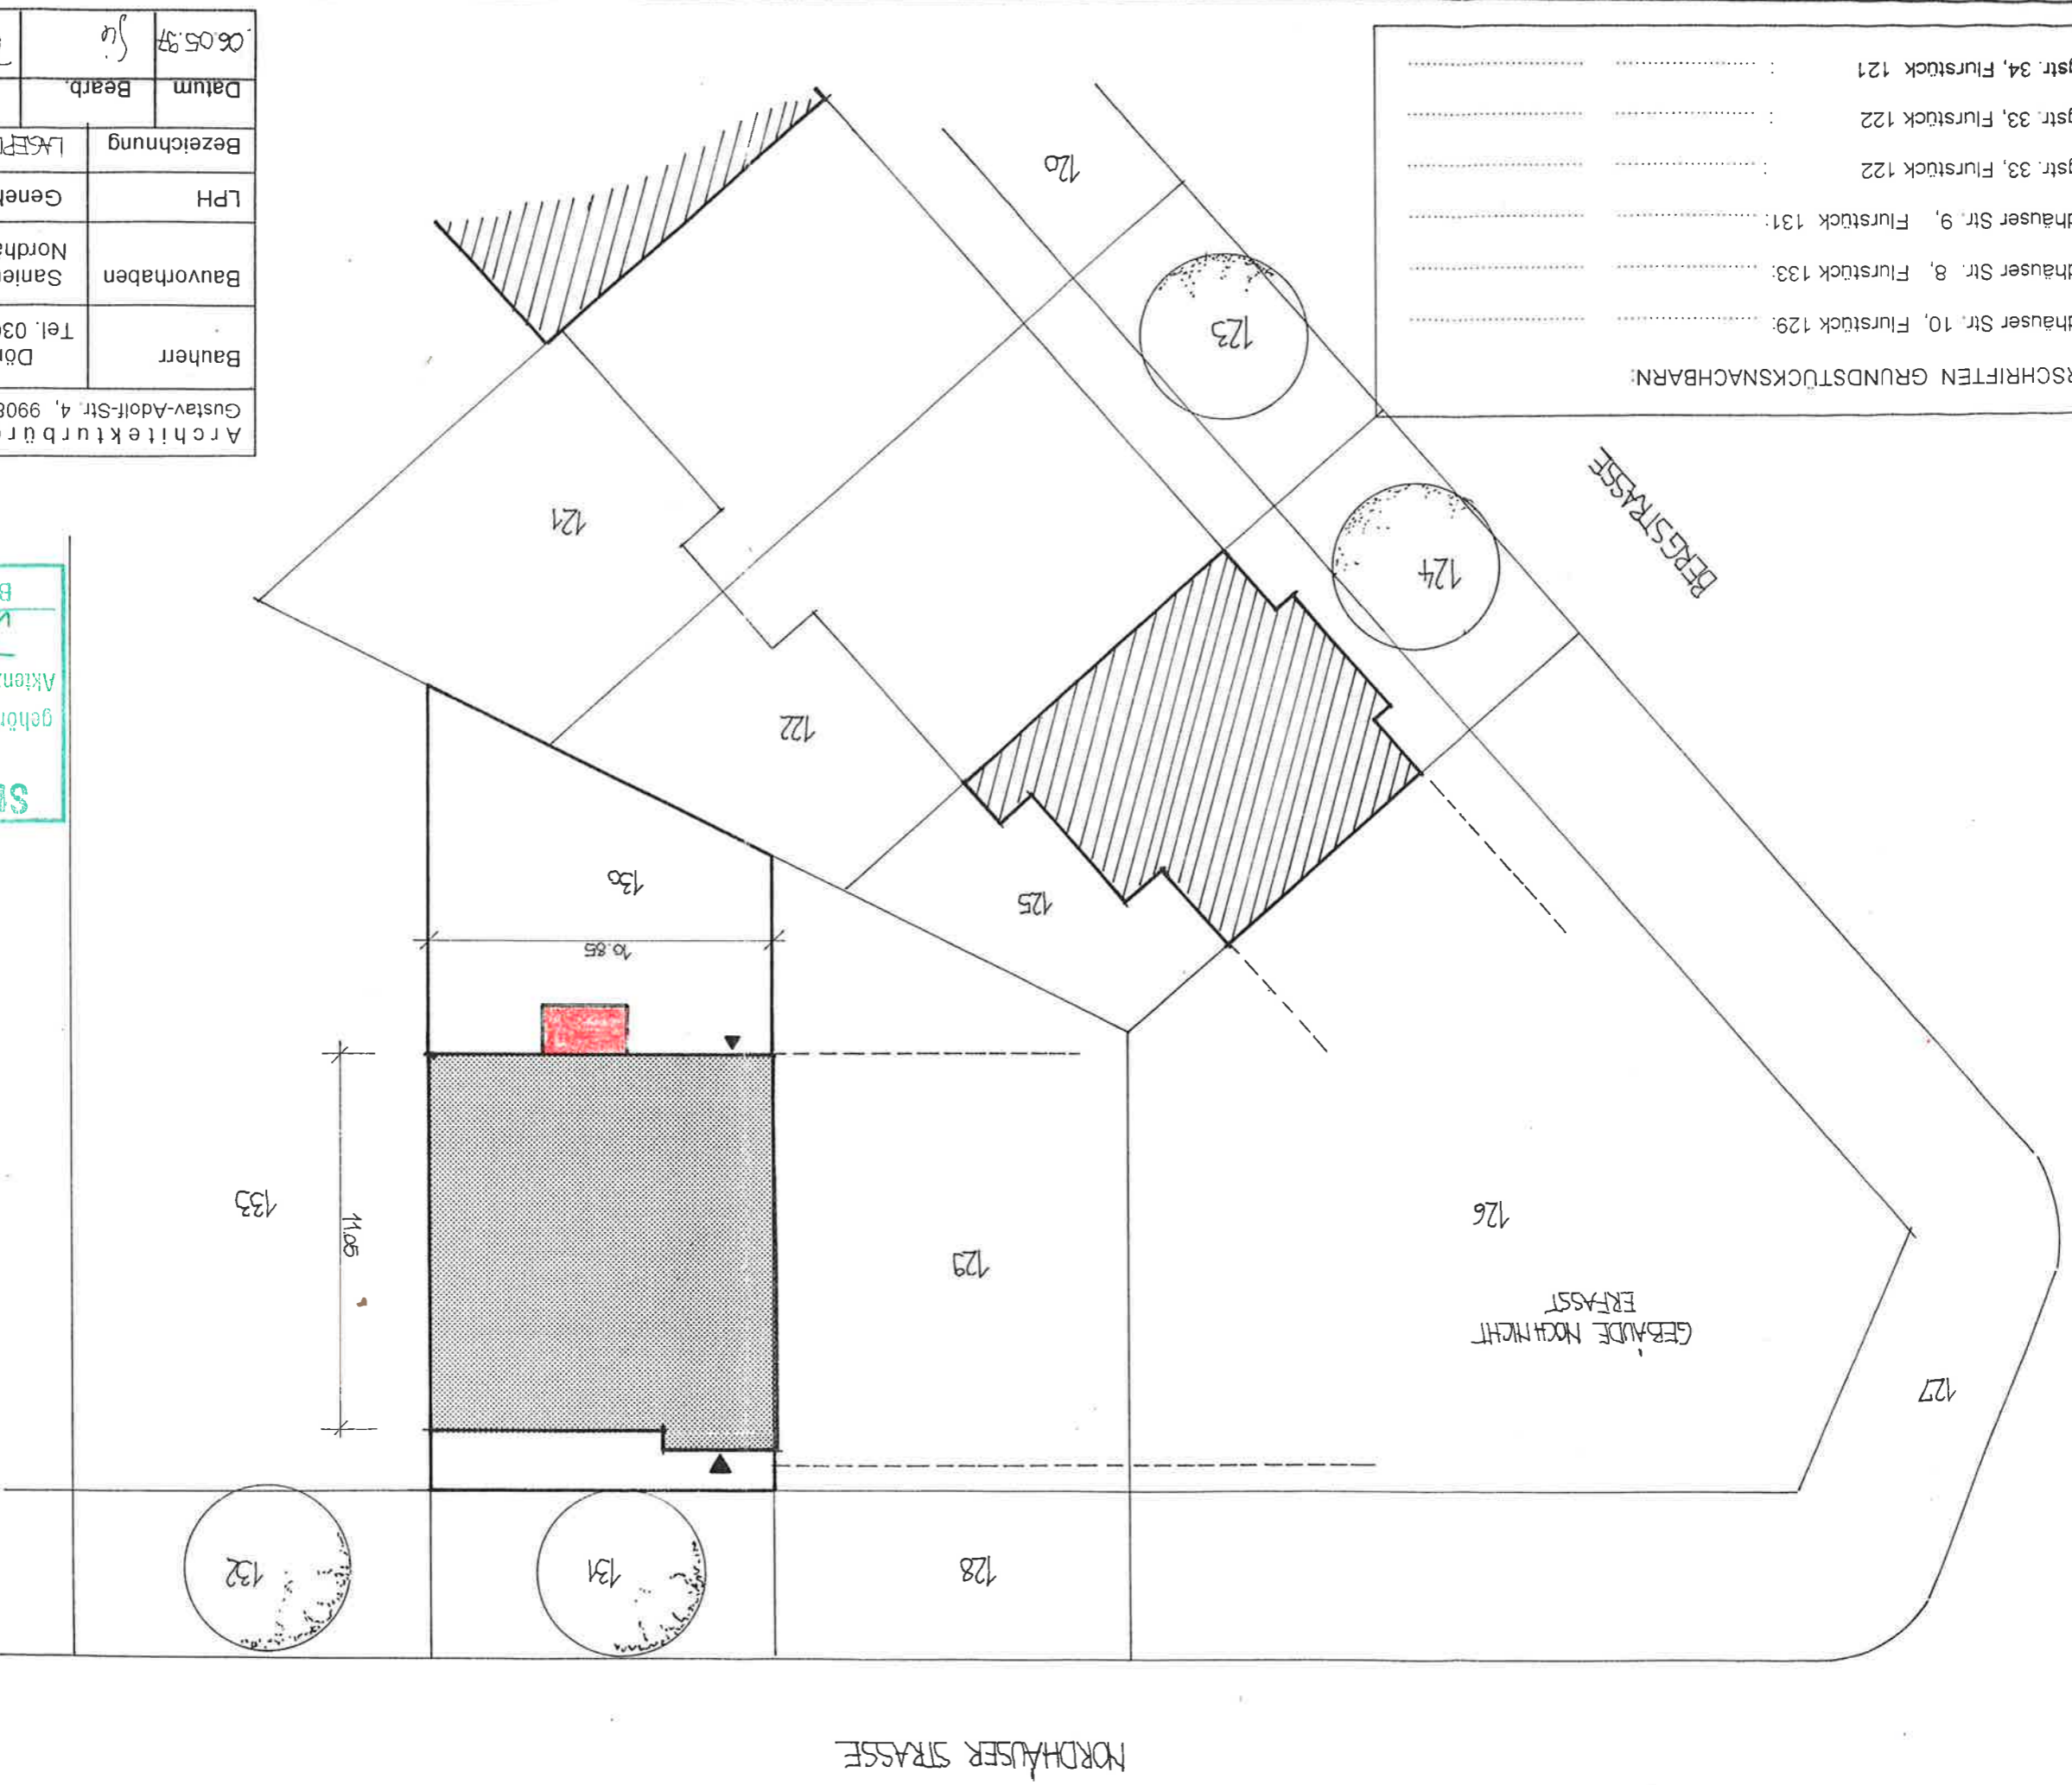

NORDHAUSER STRASSE