


WOHNHAUSUMBAU

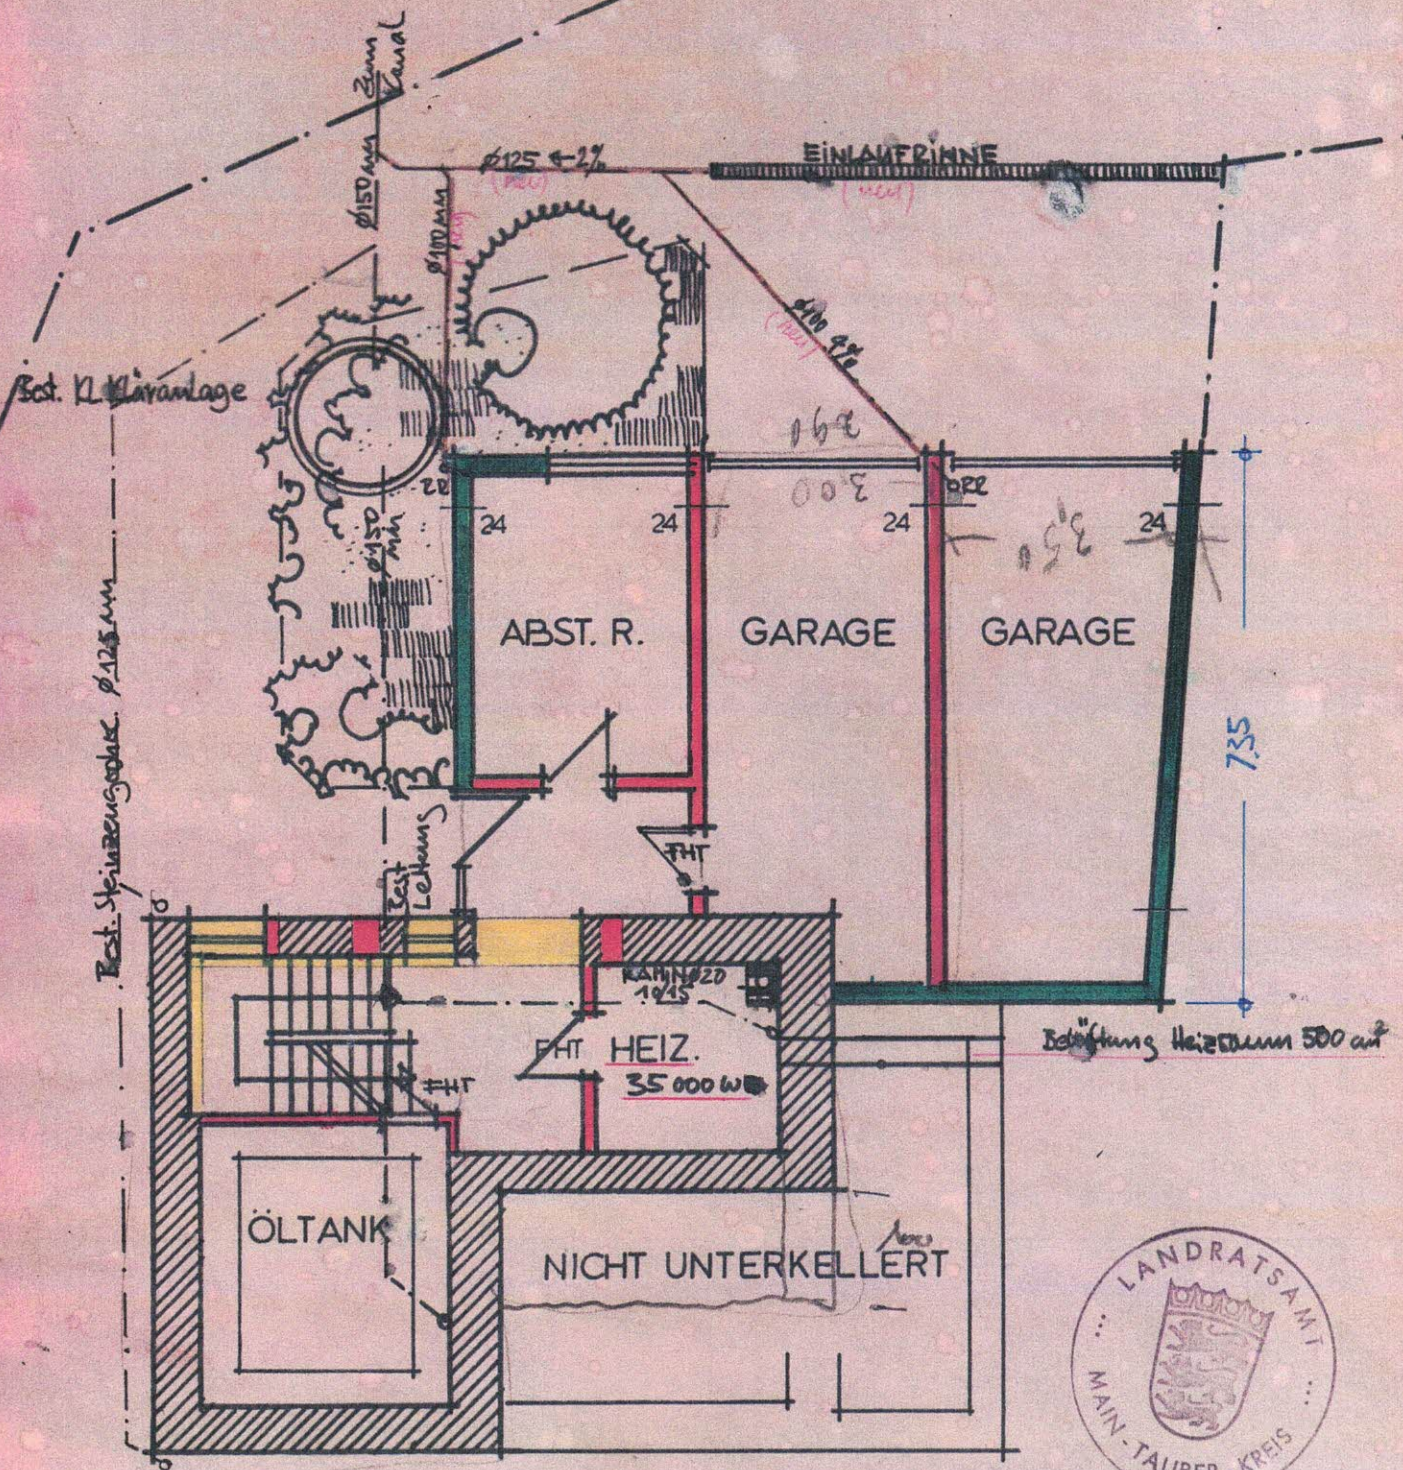

BLAU ERGÄNZT

HN 5.6.78 DER ARCHITEKT
Herzog

UNTERGESCHOSS

1 : 100

RAUENBERG, DEN 27. 2. 78
DER BAUHERR

HEILBRONN, DEN 27. 2. 78
DIE ARCHITEKTEN

W. MÜHLEISEN + A. HERZOG
FREIE ARCHITEKTEN 7100 HEILBRONN
GUIDO-HAUCK-STR. 29 TEL. 74067