


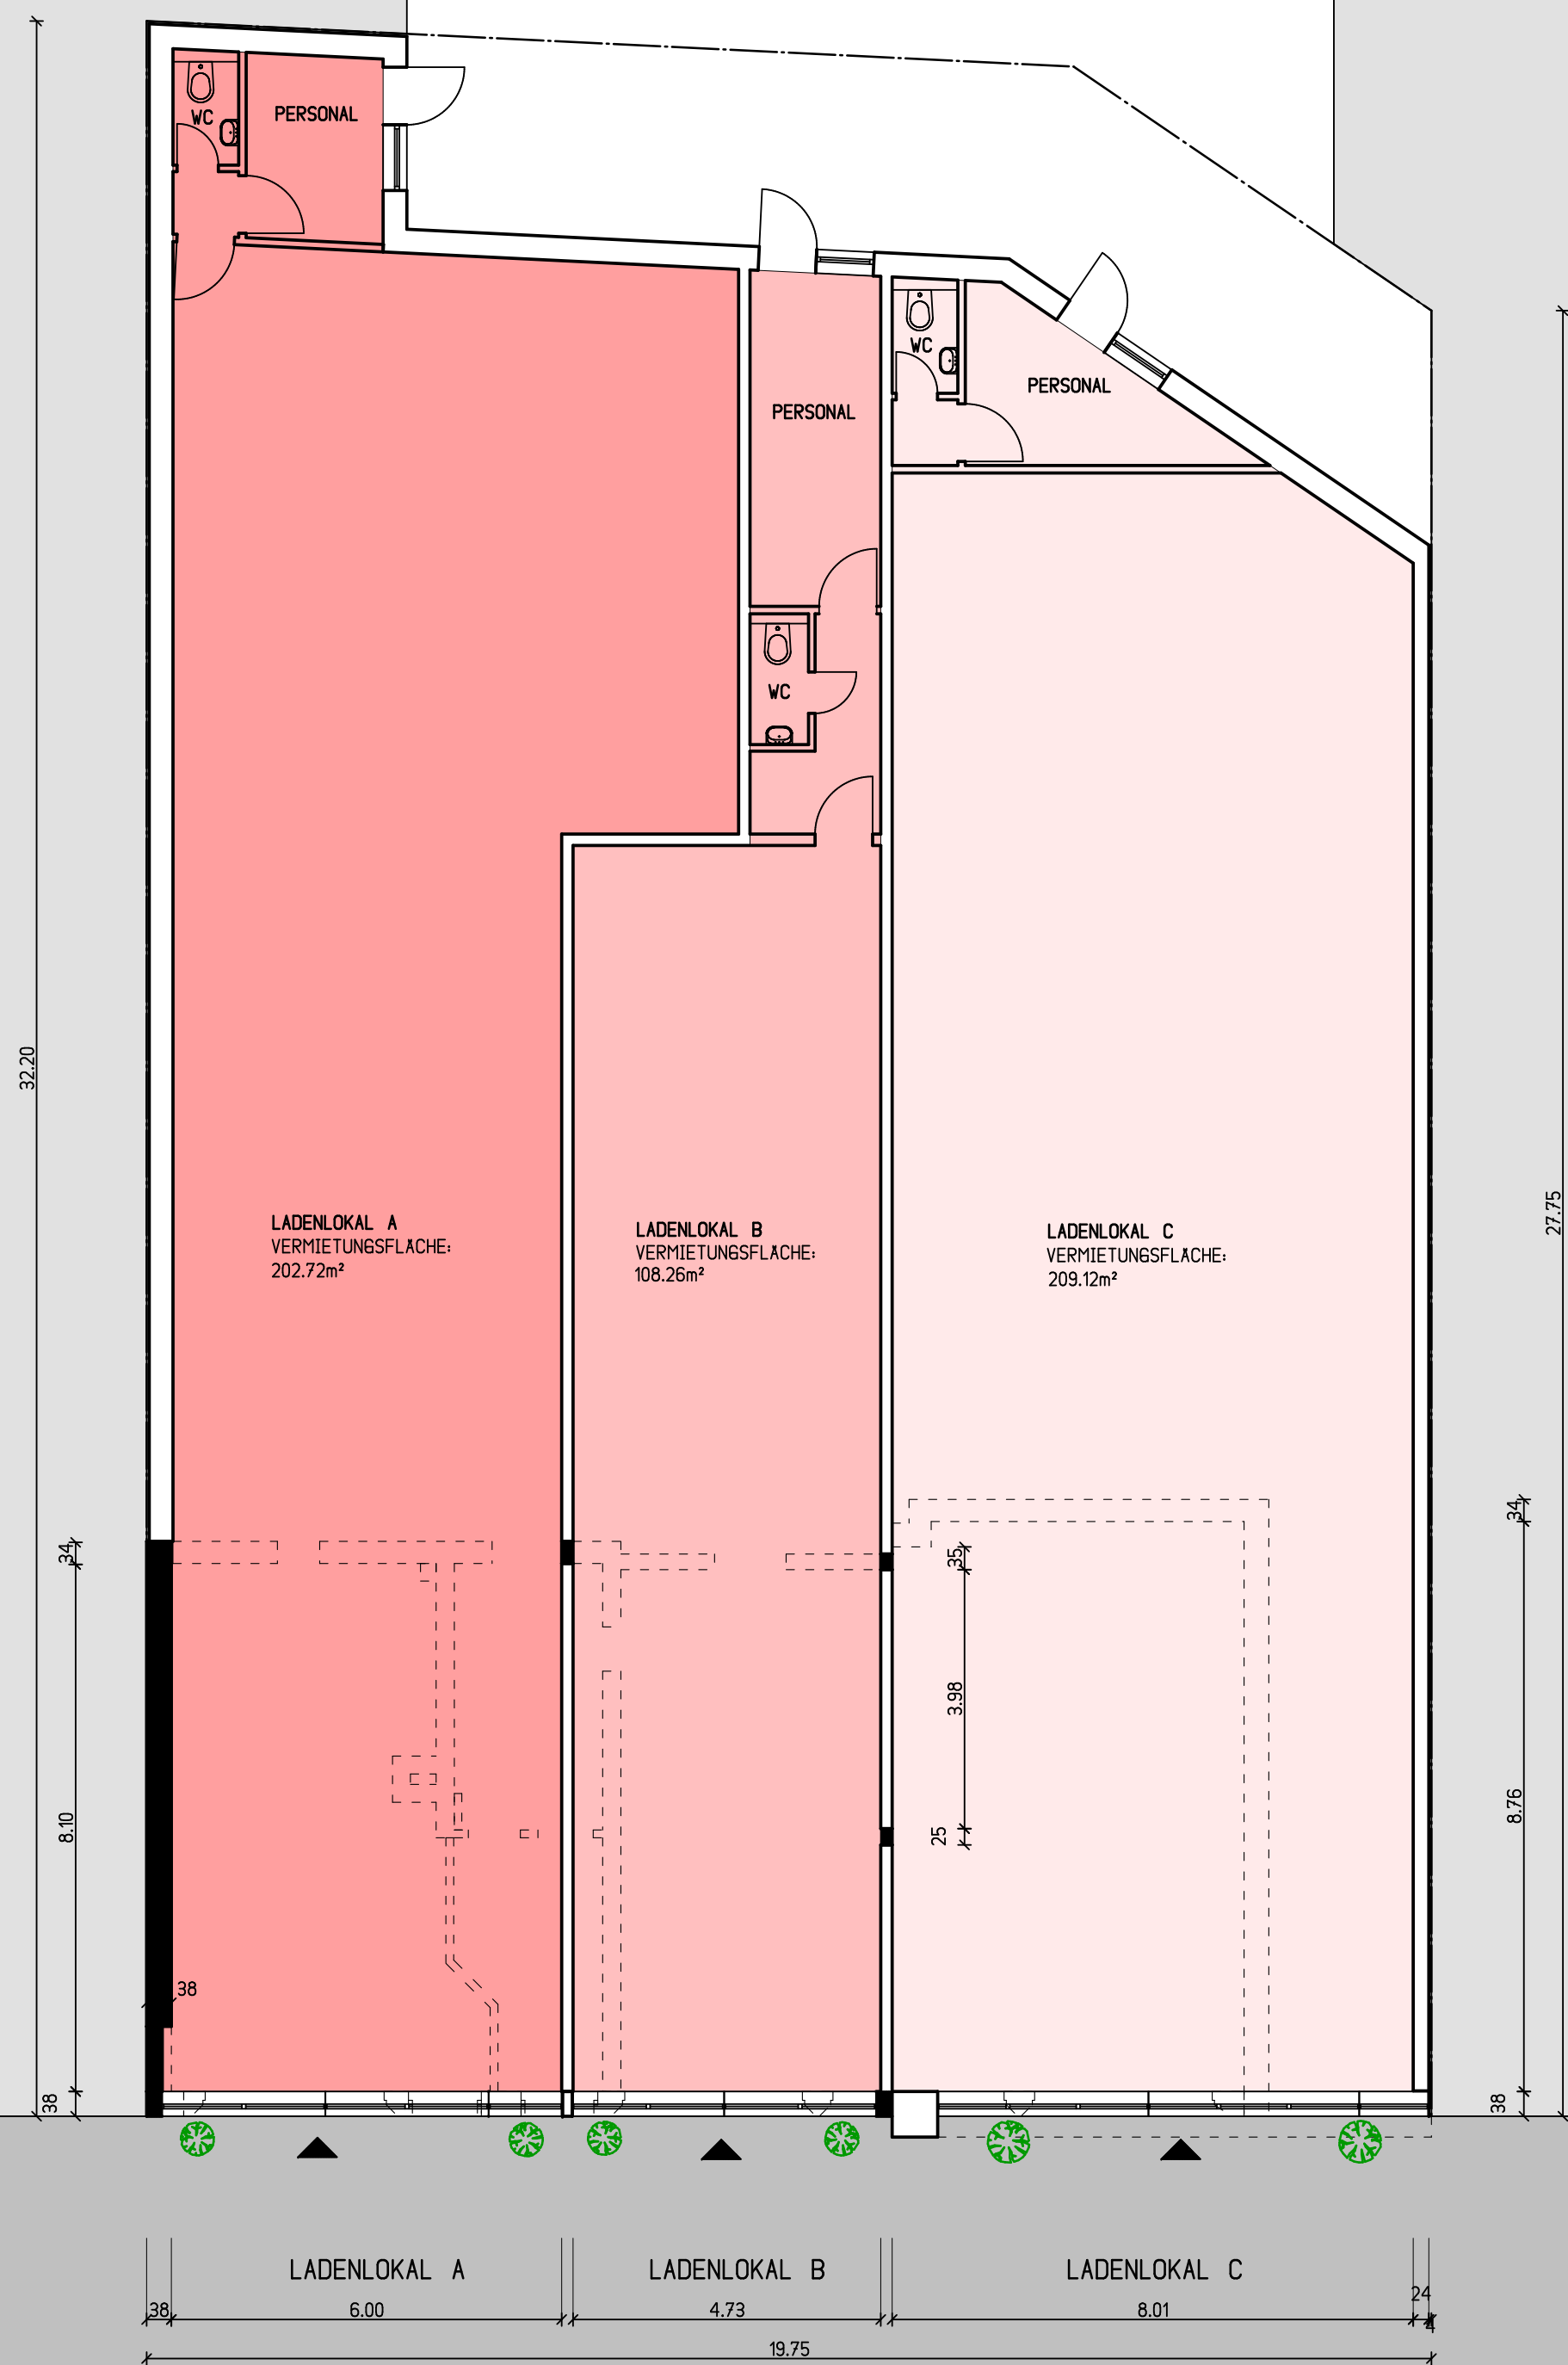

ERDGESCHOSS HAUPTSTR. 7 1:100

UMBAU UND ERWEITERUNG DES
BESTEHENDEN GESCHÄFTSHAUSES
HAUPTSTRASSE 7, 59755 ARNSBERG - NEHEIM

RALF MÖLLER
AM STADTGARTEN 25, 44623 HERNE

GRUNDRISS ERDGESCHOSS

03 BLE6100 31.08.2009

P. WITTE 1 : 100 -

KNAUP & KRAMPE
Freie Architekten



Dipl.-Ing. Architekt Ulrich Knaup
Dipl.-Ing. Architekt Rainer Krampe

Klinikstraße 73
44791 Bochum

Fon: +49 (0) 234-500-402
Fax: +49 (0) 234-504-330
info@knaup-krampe.de
www.knaup-krampe.de