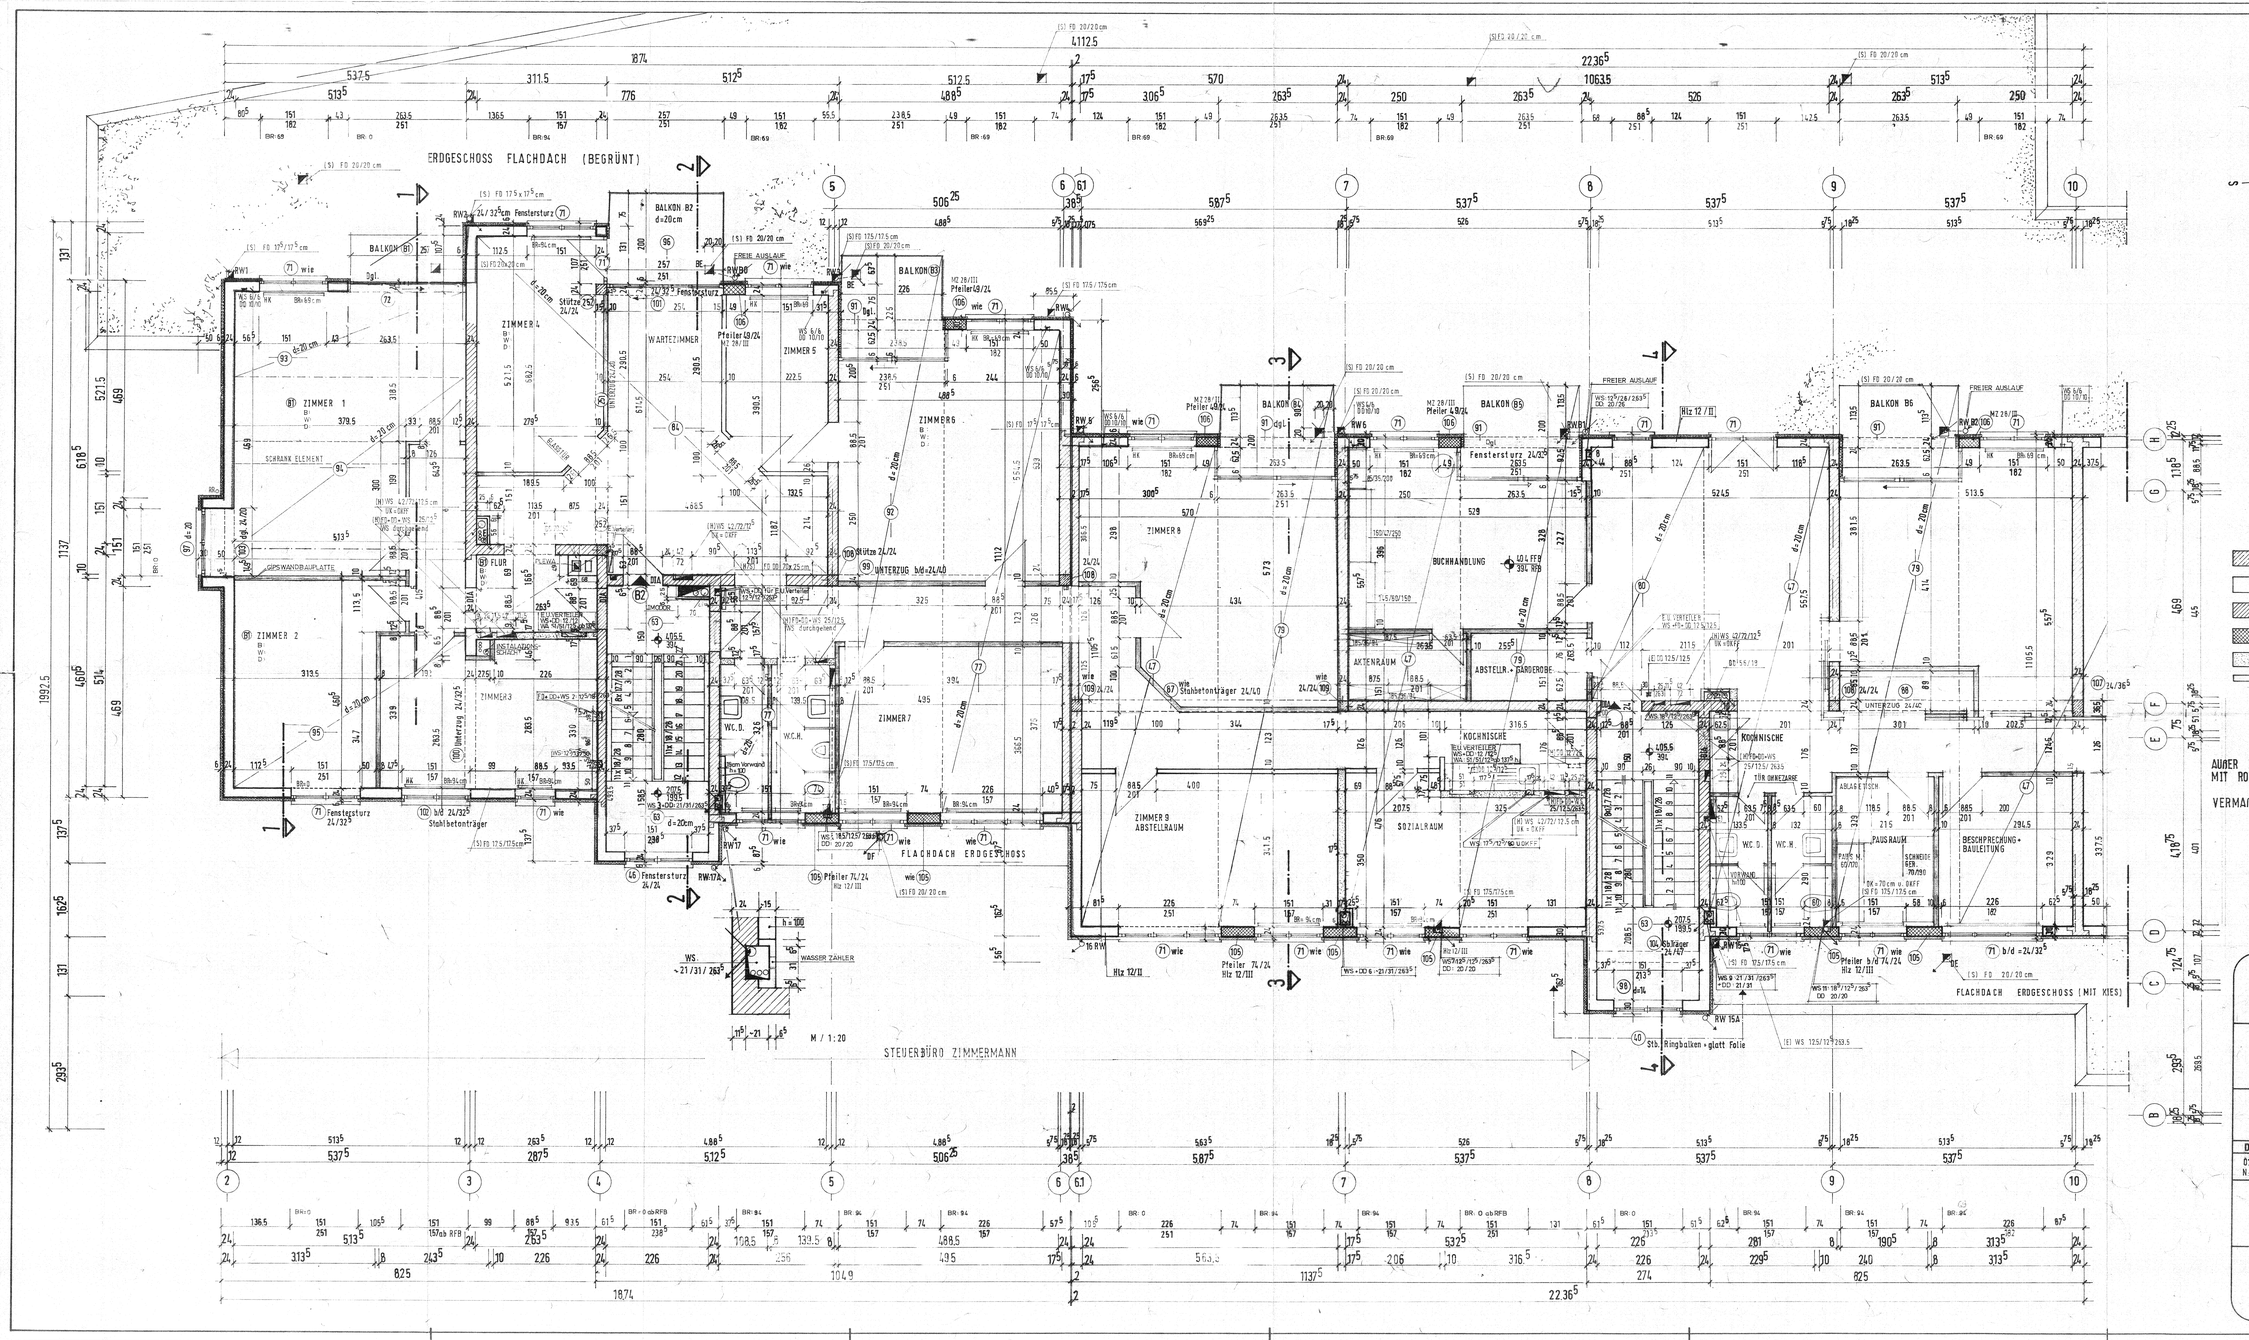

STAHLBETON B25

TRAGENDE AUßENWÄNDE Hlz 12 / II

TRENNWÄNDE VOLLZIEGEL

PFEILER Hlz 12 / III

YTONG

0,08, UND 0,10 WÄNDE SIND GIPSWANDBAUPLATTEN !

AUßER TREPPENHAUS, ALLE FENSTER SIND MIT ROLLOS !

VERMAßUNG FENSTER AB RFB !

15.11. 1993 SCHIEBETÜR ELEMENTE, HEIZUNGSVERTEILER IN DER WC BEREICH
9. 11. 93 ÄNDERUNG KOCHNISCHE
25.10.1993 BÜRO ZIMMERMANN, BÜRO KRAUS

BAUVORHABEN: „WITTROCK - HAUS"
ERRICHTUNG EINES WOHN, BÜRO UND GESCHÄFTSHAUSES
WITTROCKSTRAßE ECKE HENTZE STRAßE, 3500 KASSEL

BAUHERR:
STRUKTA - BAU GmbH.
HEINRICH - NORDHOFF - STR. 3 - 5

DARSTELLUNG: 7 A B
I OBERGESCHOSS BLATT A

DATUM-GEZ	GEÄNDERT	BLATTGRÖSSE	MASSTAB
07. 07. 1993 N. A. VÜKSEL	25. 10. 1993 VÜ.		1/50

LEONHARD KRAUS ARCHITEKT
H - NORDHOFF - STR. 3 - 5 3507 BAUNATAL 1 TEL.: 49 48 74

DER BAUHERR	DER ARCHITEKT