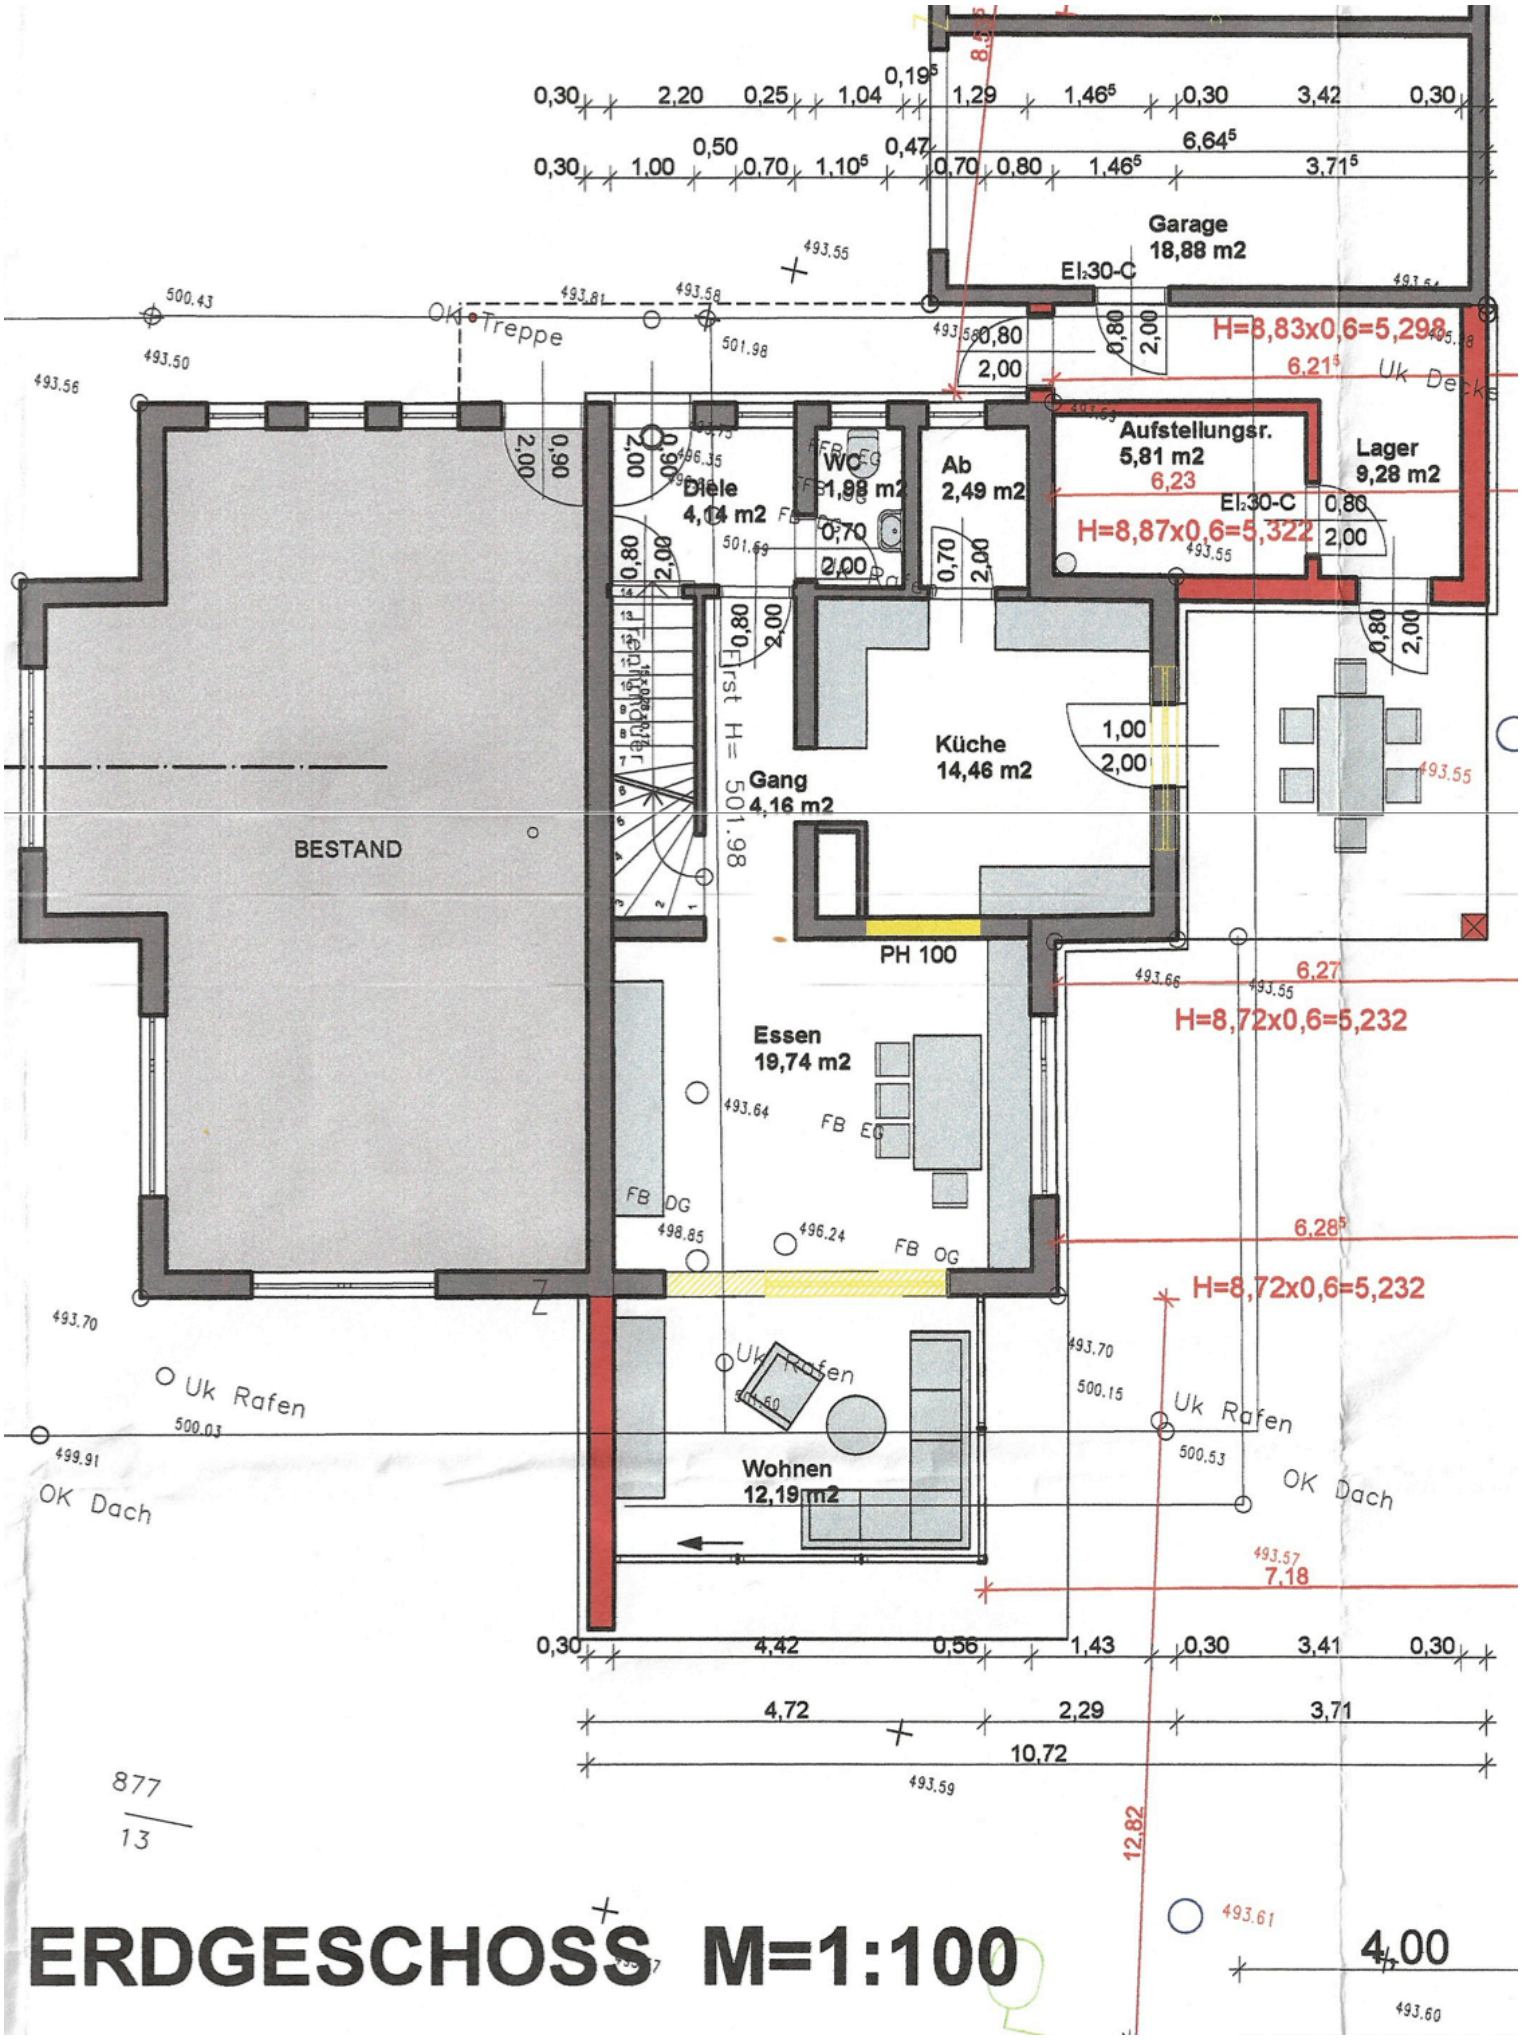

ERDGESCHOSS M=1:100