

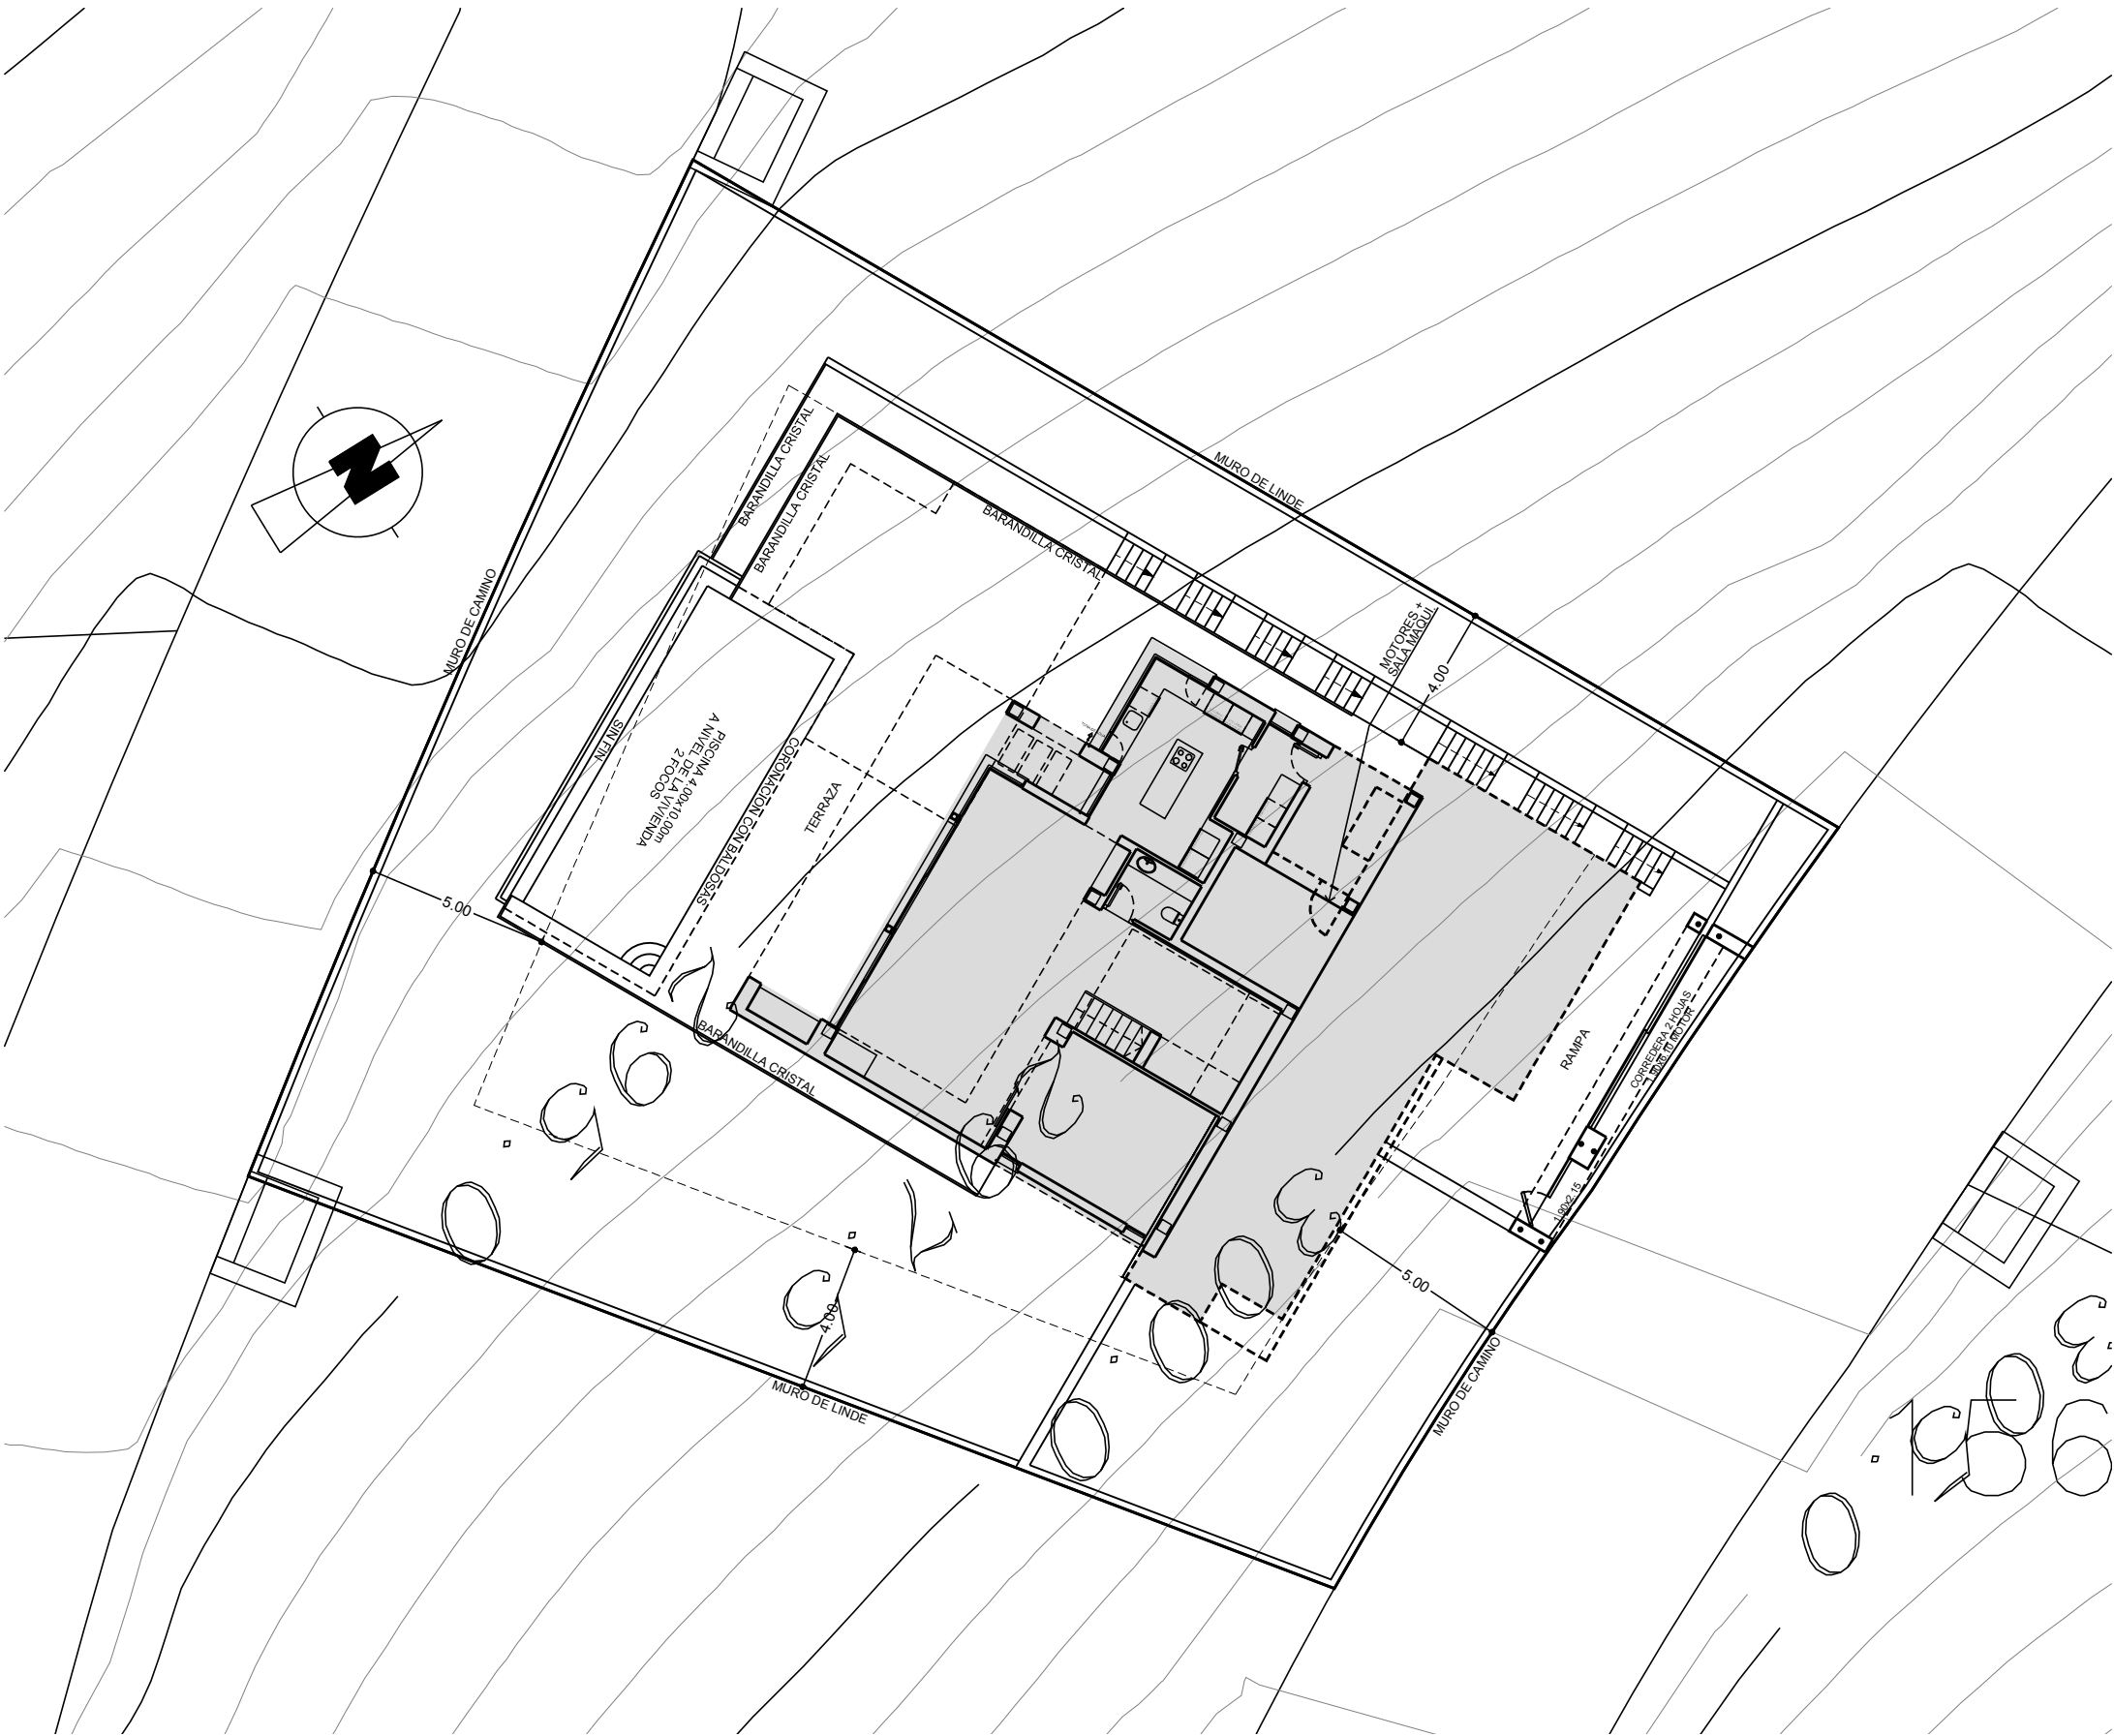
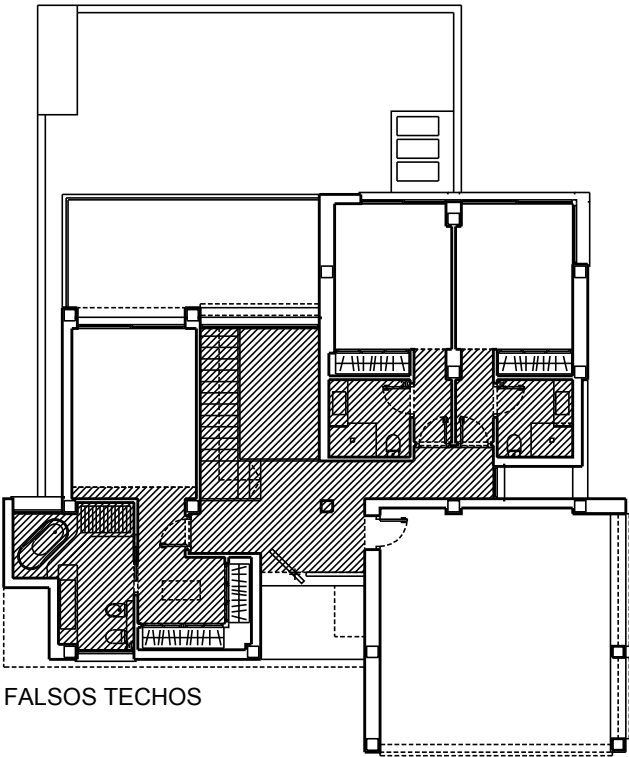




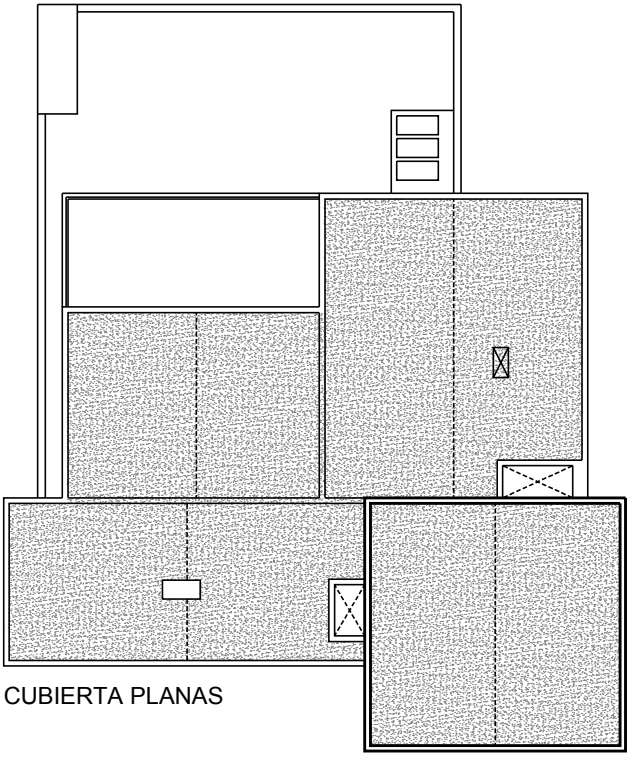


VACIO SANITARIO: 50.90 m²


OBSERVACIONES ESCALÓN EN SALIDAS AL EXTERIOR. VENTILACIONES A 20cm. DEL TECHO.	SUPERFICIES CONSTRUIDAS		NUMERO PLANO
	PARCELA	932.00 m²	54670
	TERRAZA	131.70 m²	FECHA
	RAMPA	36.35 m²	09-09-16

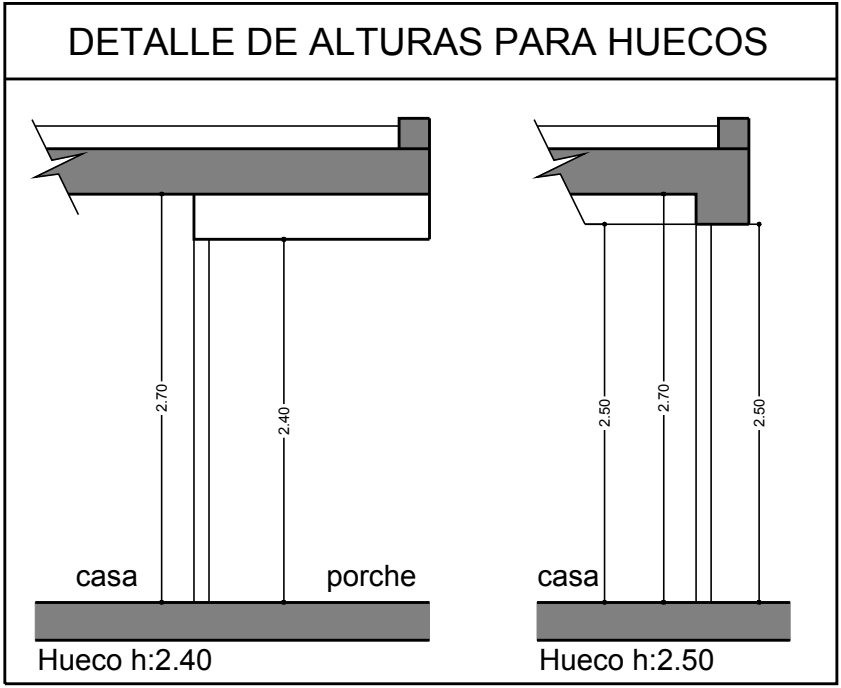

OBSERVACIONES ESCALÓN EN SALIDAS AL EXTERIOR.VENTILACIONES A 20cm. DEL TECHO. HUECOS AL VACÍO (h:2.10m) PROTEGIDOS CON BARANDILLA METÁLICA. SUELO RADIANTE POR AGUA EN TODA LA VIVIENDA.			PORTON ALU.COLOR NEGRO CARPINTERIA ALU.COLOR NEGRO	SUPERFICIES CONSTRUIDAS EN PLANTA BAJA	NUMERO PLANO 54673
					FECHA 09-09-16

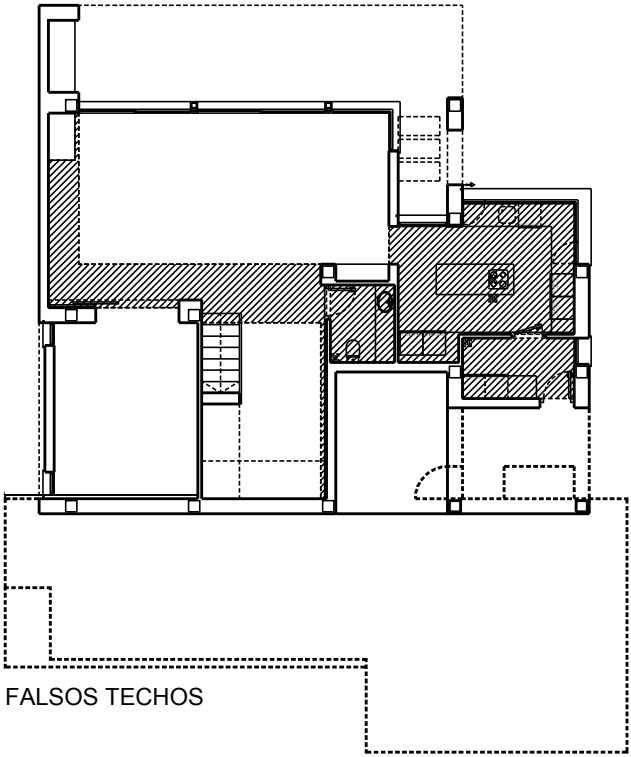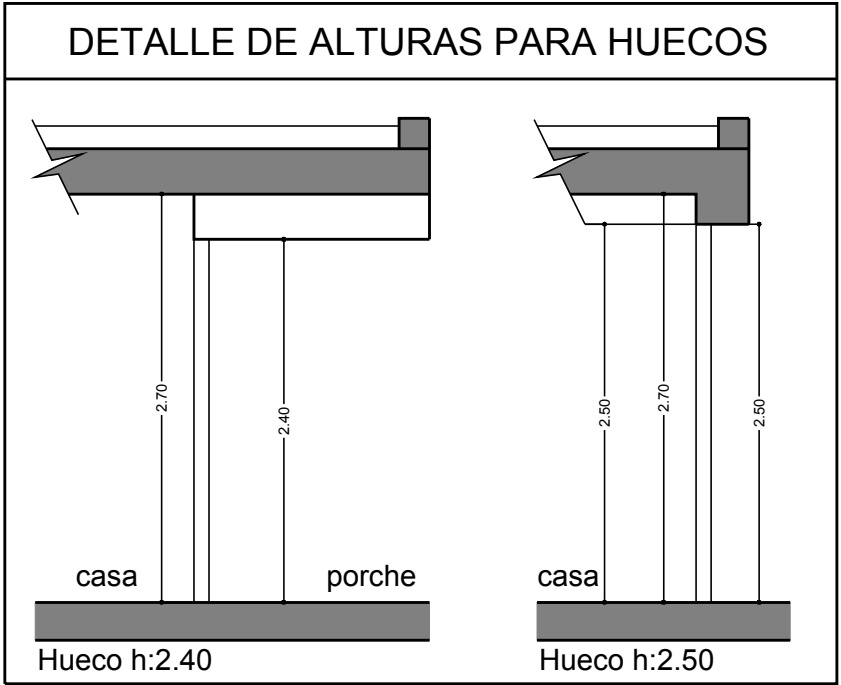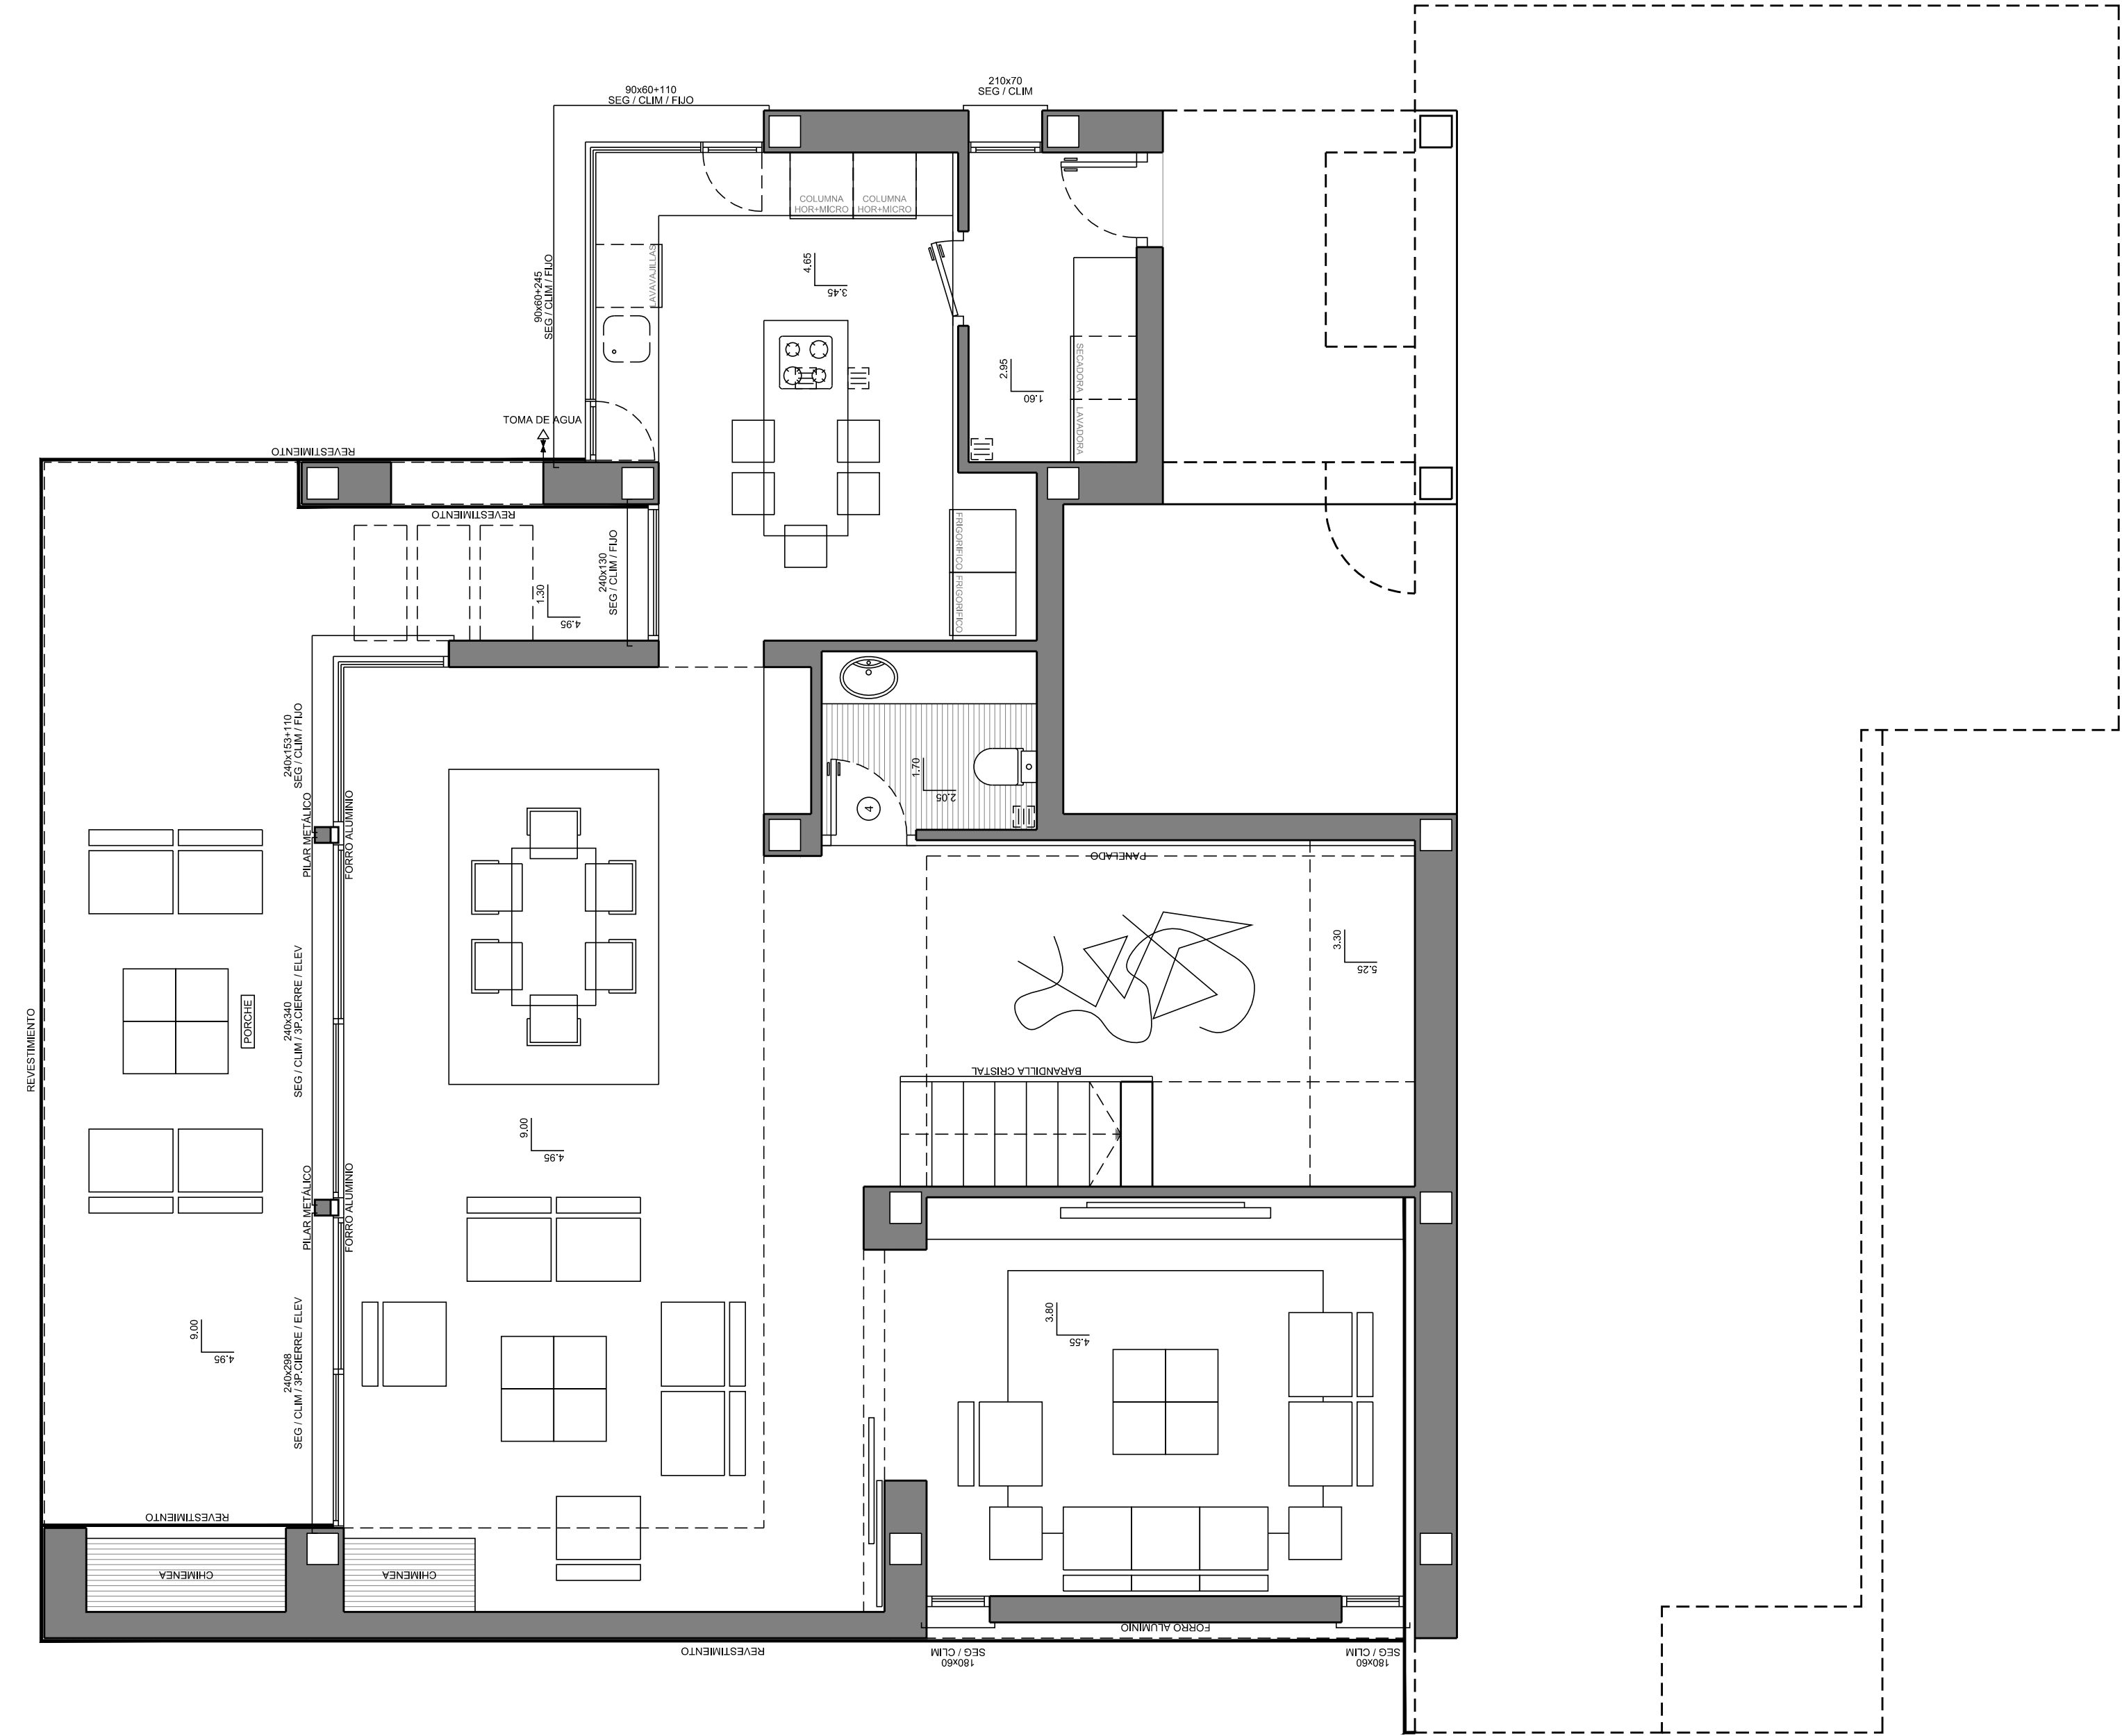

OBSERVACIONES ESCALÓN EN SALIDAS AL EXTERIOR.VENTILACIONES A 20cm. DEL TECHO. HUECOS AL VACÍO (h:2.10m) PROTEGIDOS CON BARANDILLA METÁLICA. SUELO RADIANTE POR AGUA EN TODA LA VIVIENDA.	274 EF	PORTON ALU.COLOR NEGRO CARPINTERIA ALU.COLOR NEGRO	SUPERFICIES CONSTRUIDAS VIVIENDA PORCHE ACCESO APARCAMIENTO CUBIERTO VOLADIZOS TERRAZA	239.35 m² 5.35 m² 46.25 m² 37.25 m² 20.40 m²	NUMERO PLANO 54672
					FECHA 09-09-16

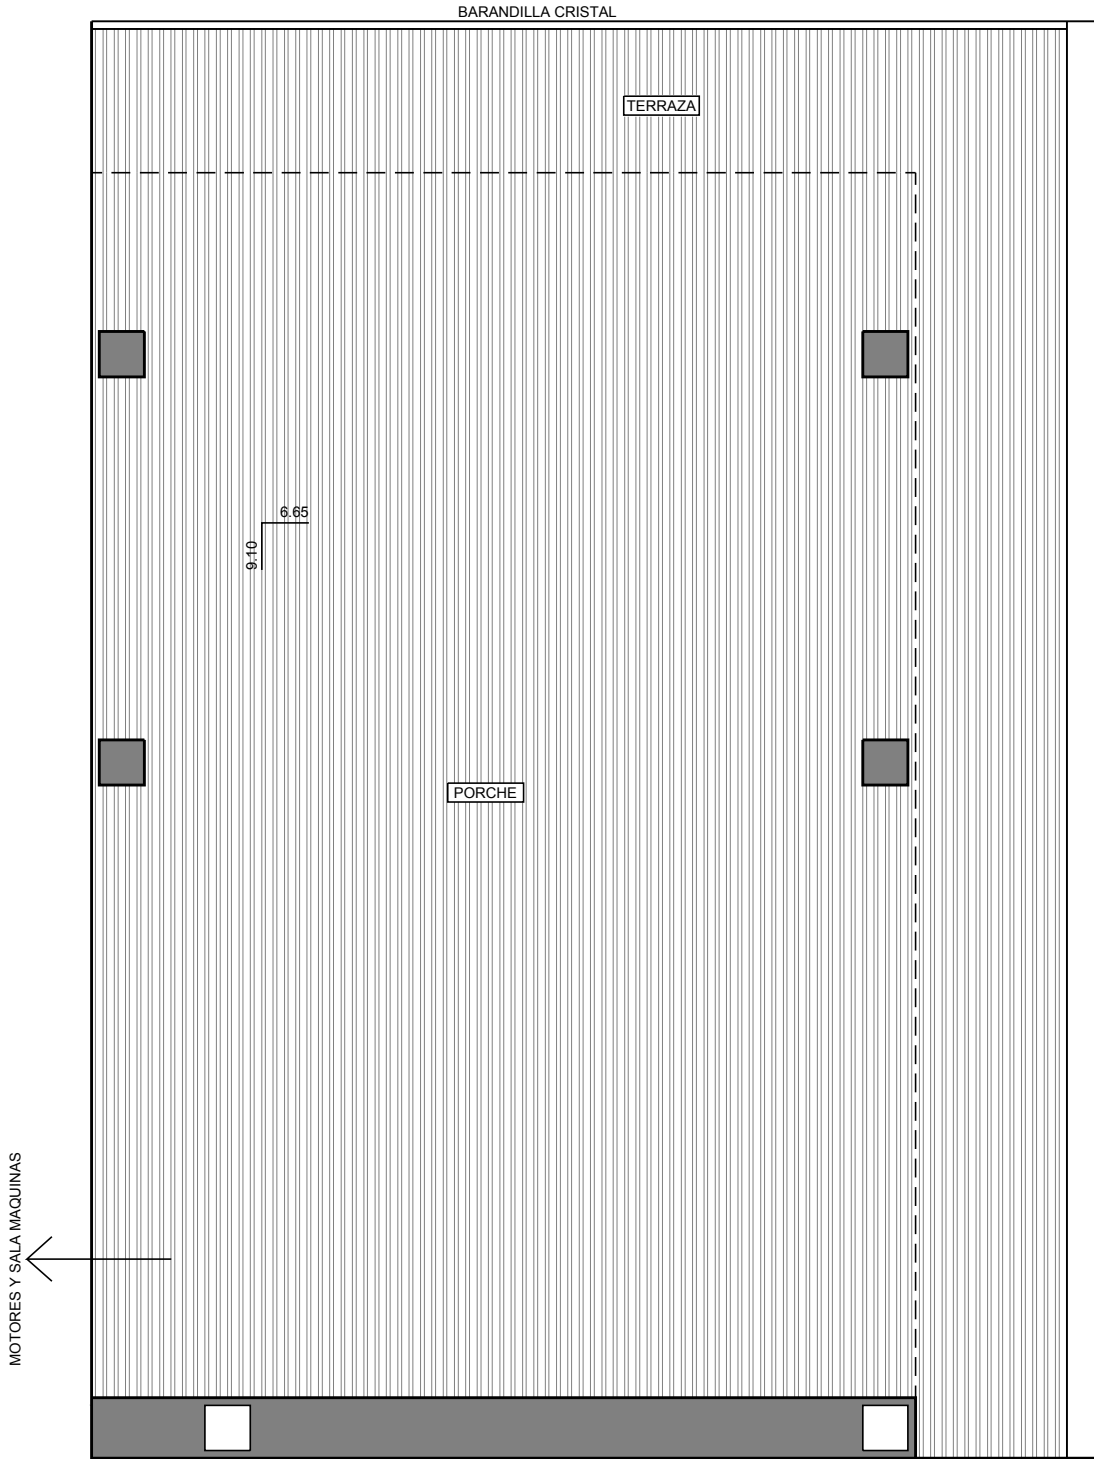

OBSERVACIONES ESCALÓN EN SALIDAS AL EXTERIOR.VENTILACIONES A 20cm. DEL TECHO.	274 EF	PORTON	SUPERFICIES CONSTRUIDAS PORCHE TERRAZA	46.20 m ² 16.85 m ²	NUMERO PLANO 56783
		CARPINTERIA			FECHA
		ALU.COLOR NEGRO			05-09-17