



Frankendorf, Am Anger 3, Grundriss- Skizze EG

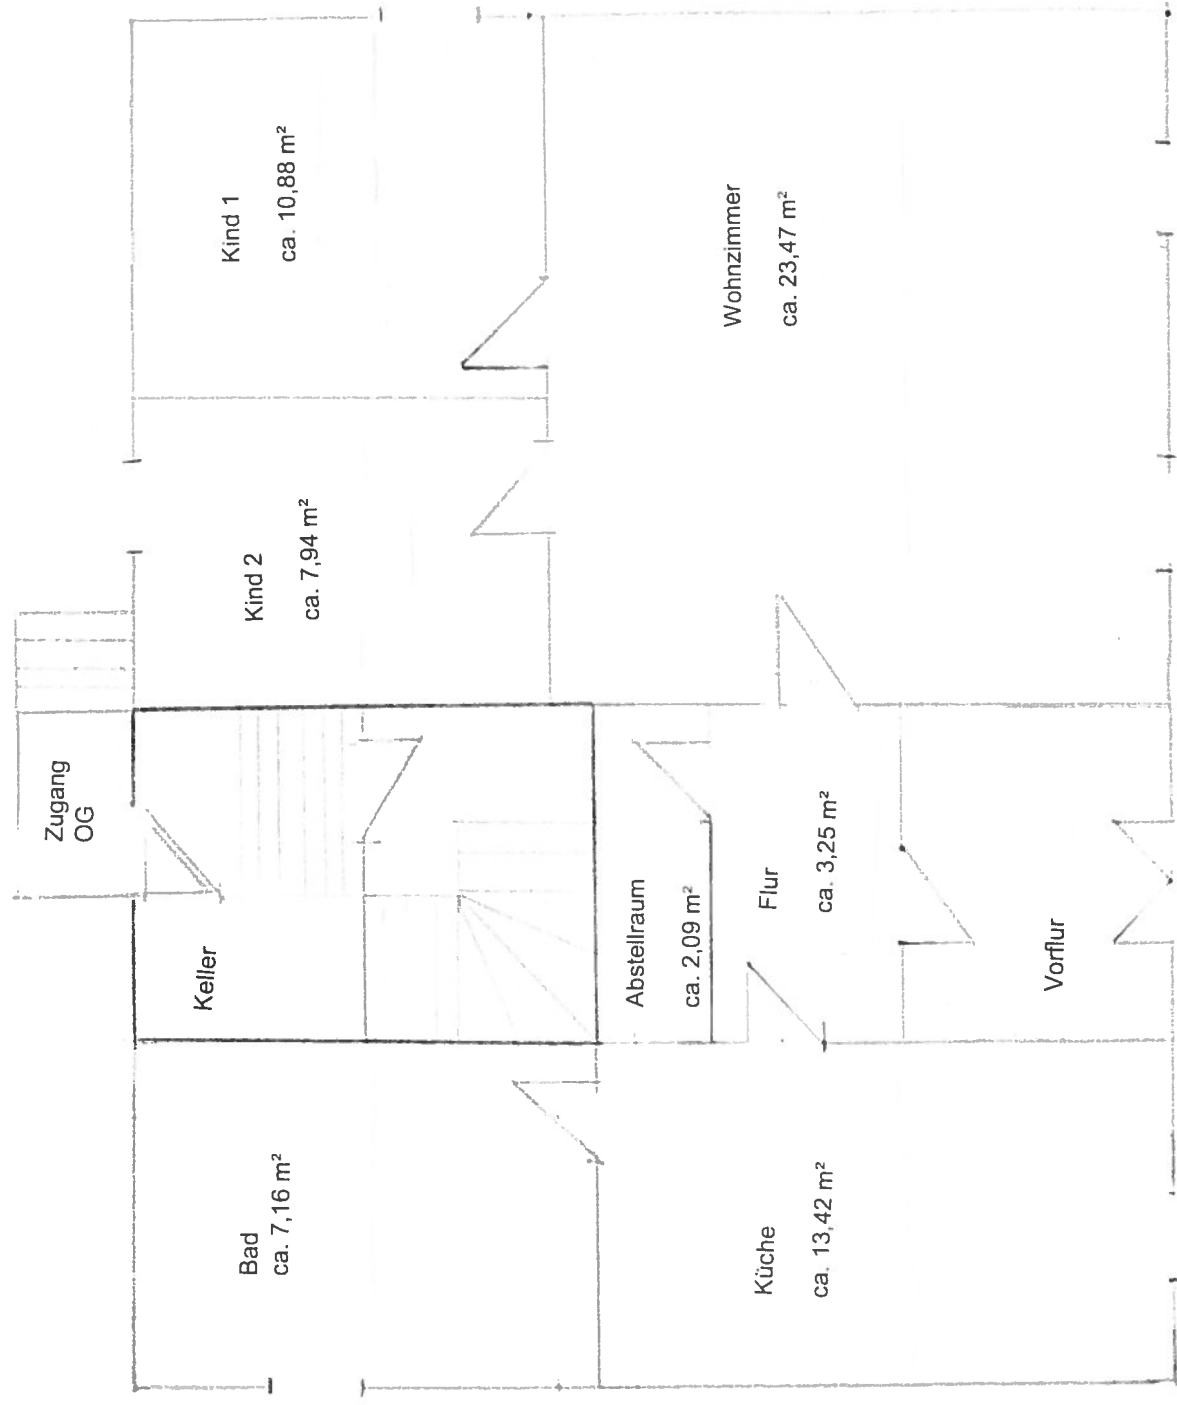

Wohnung EG
ca.68,21m²

Nicht maßstabgetreu

Frankendorf, Am Anger 3, Grundriss- Skizze OG

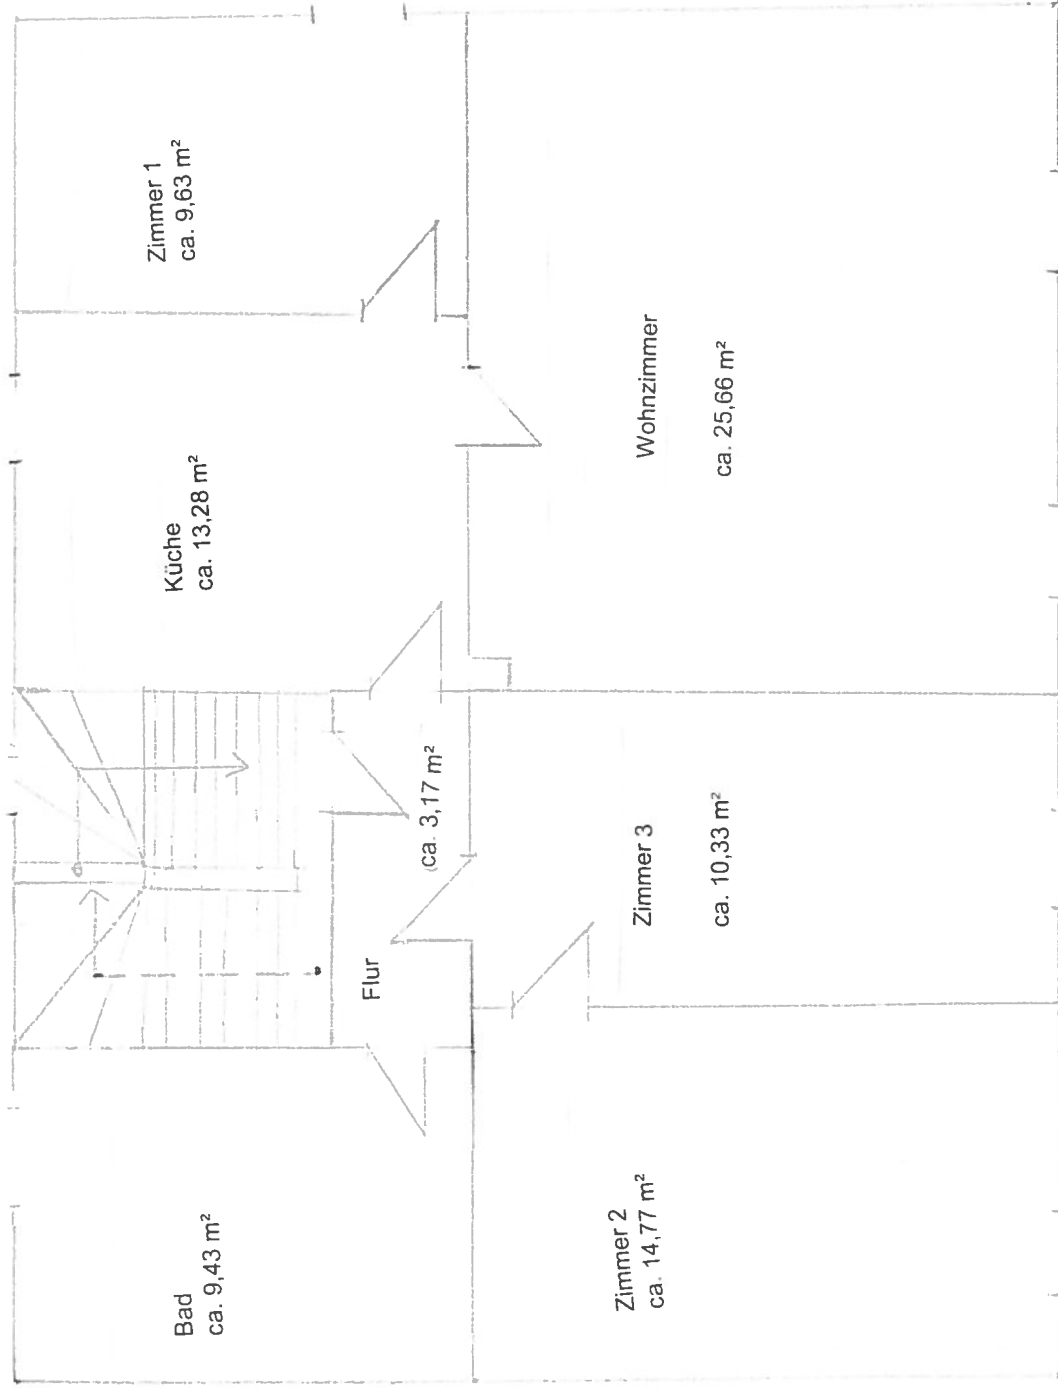

Wohnung OG
ca. 86,27m²

Nicht maßstabgetreu