


Umbau und Nutzungsänderung des Verwaltungsgebäudes zu Wohnen sowie Errichtung von Balkonen - TEKTUR bezüglich Änderungen an den Wohnungen (Aufteilung) und Vergrößerung der Balkone auf der Süd-Westseite (Neubau)

Bad Brückenau
Kirchgasse 6

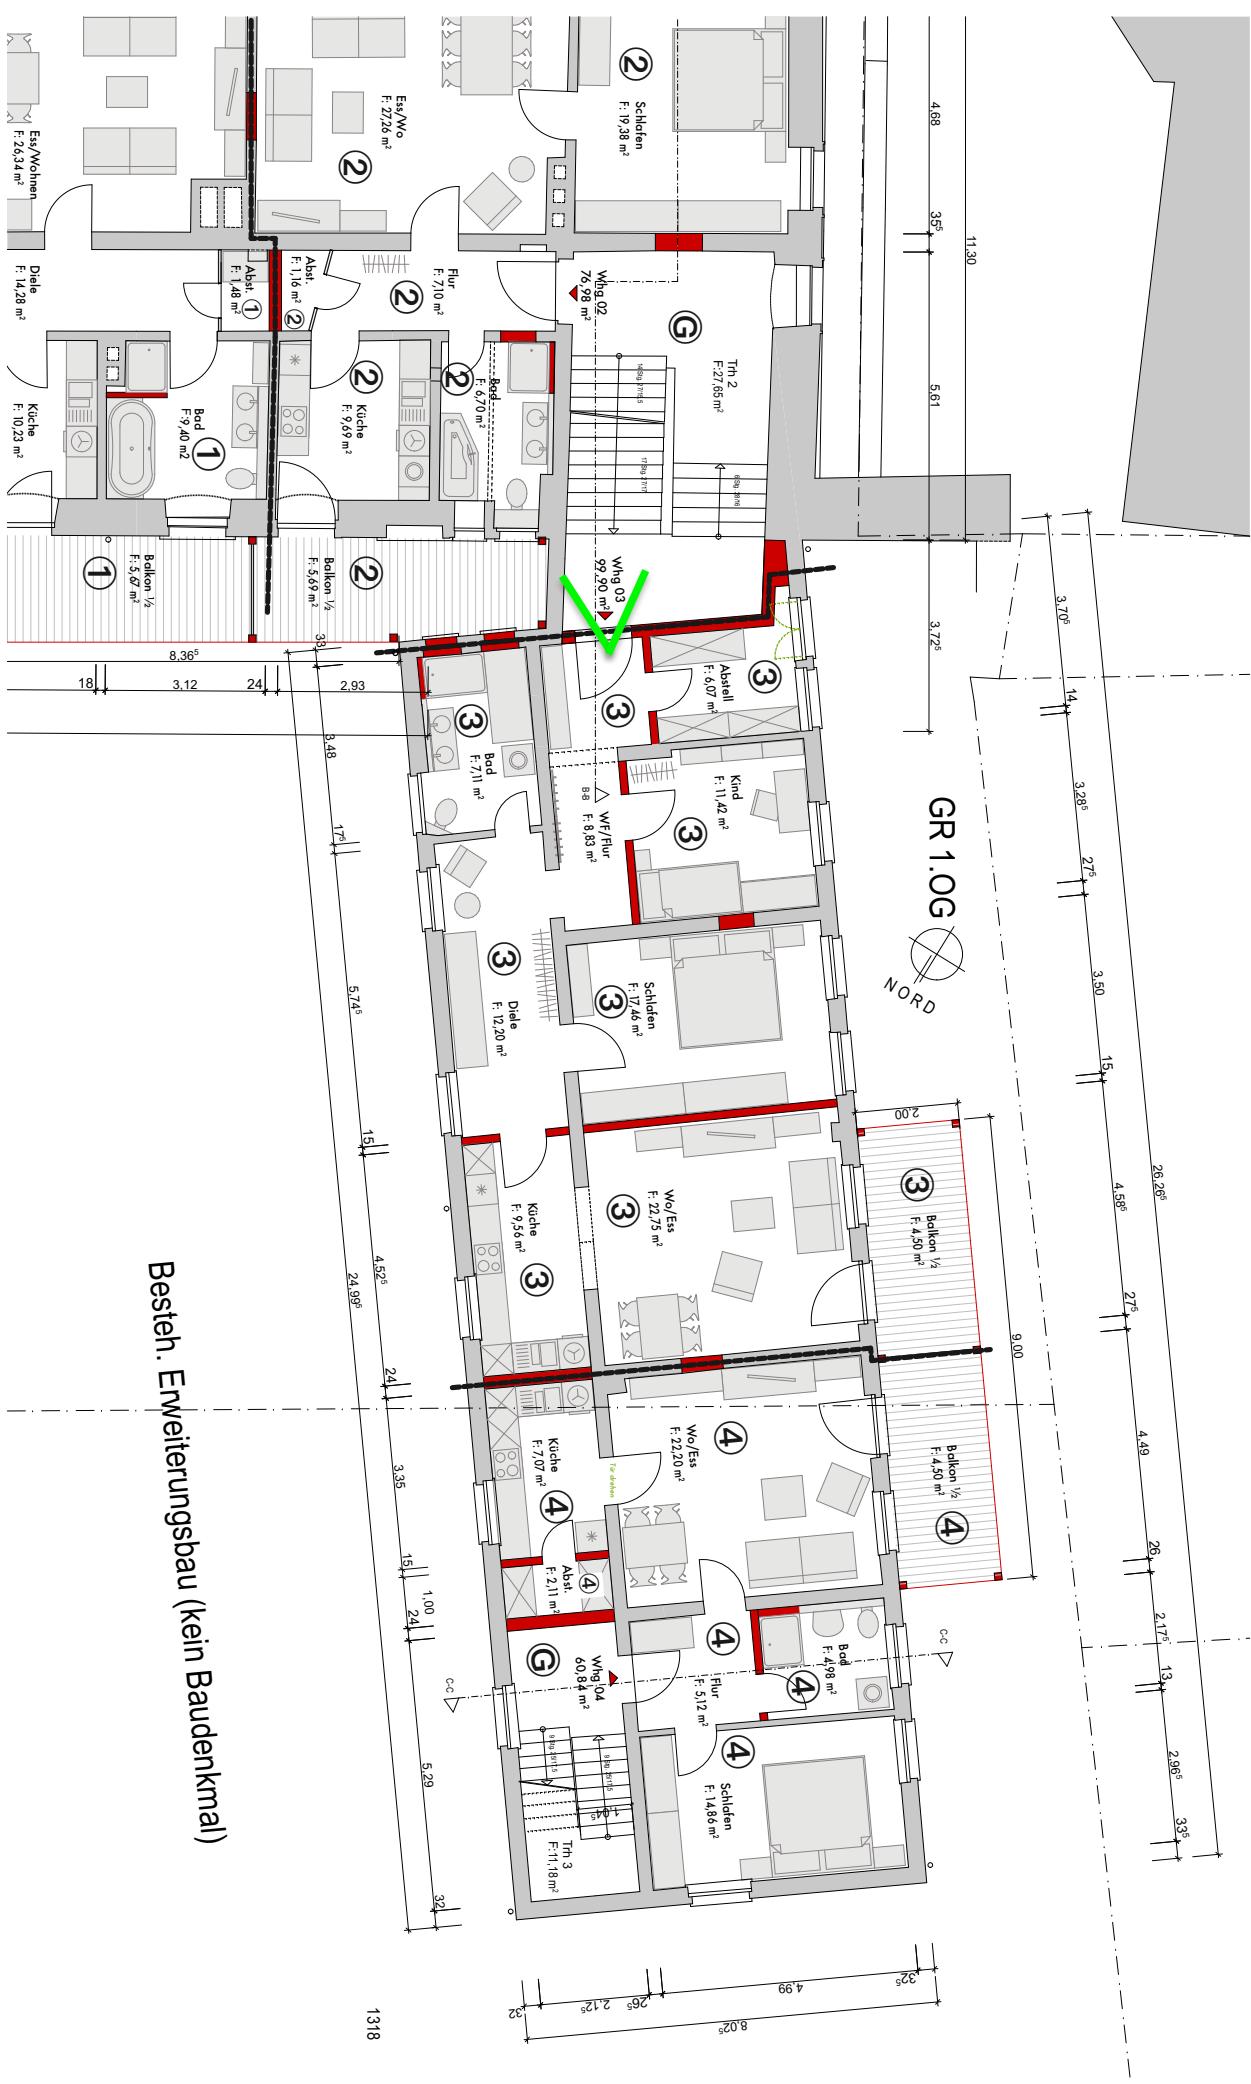

Besteh. Erweiterungsbau (kein Baudenkmal)