



STOCKWERK 1

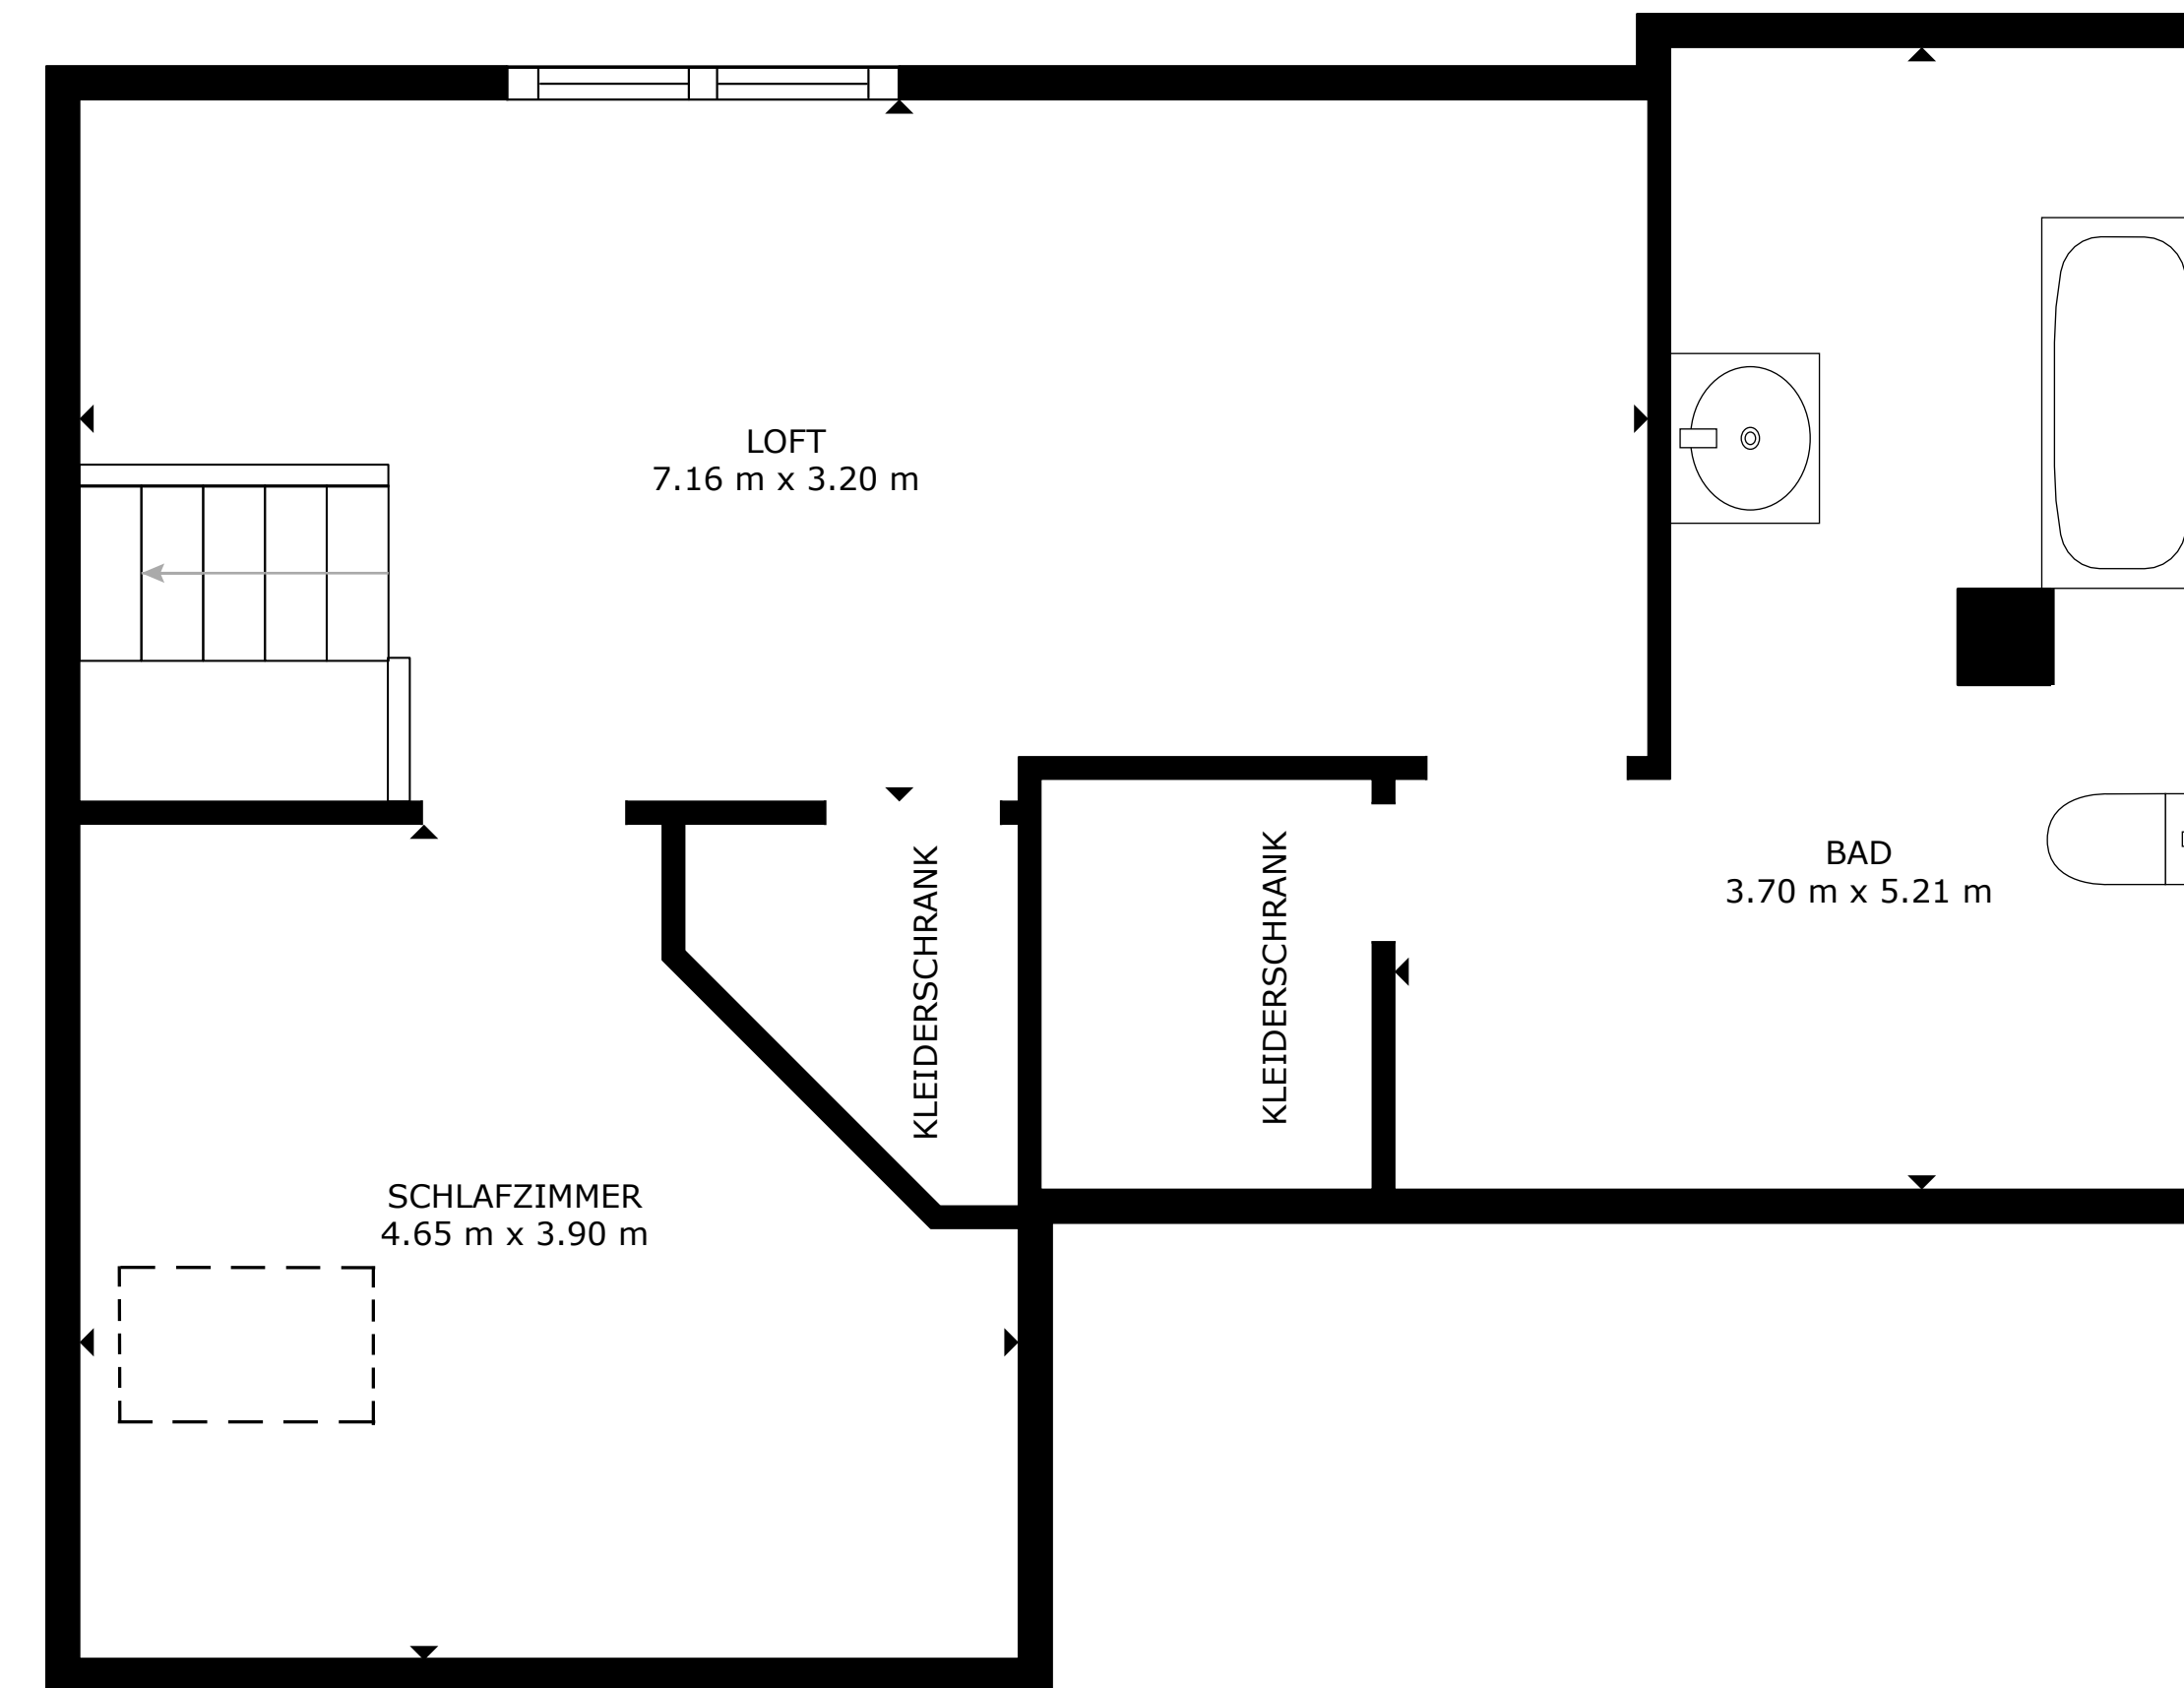

STOCKWERK 3

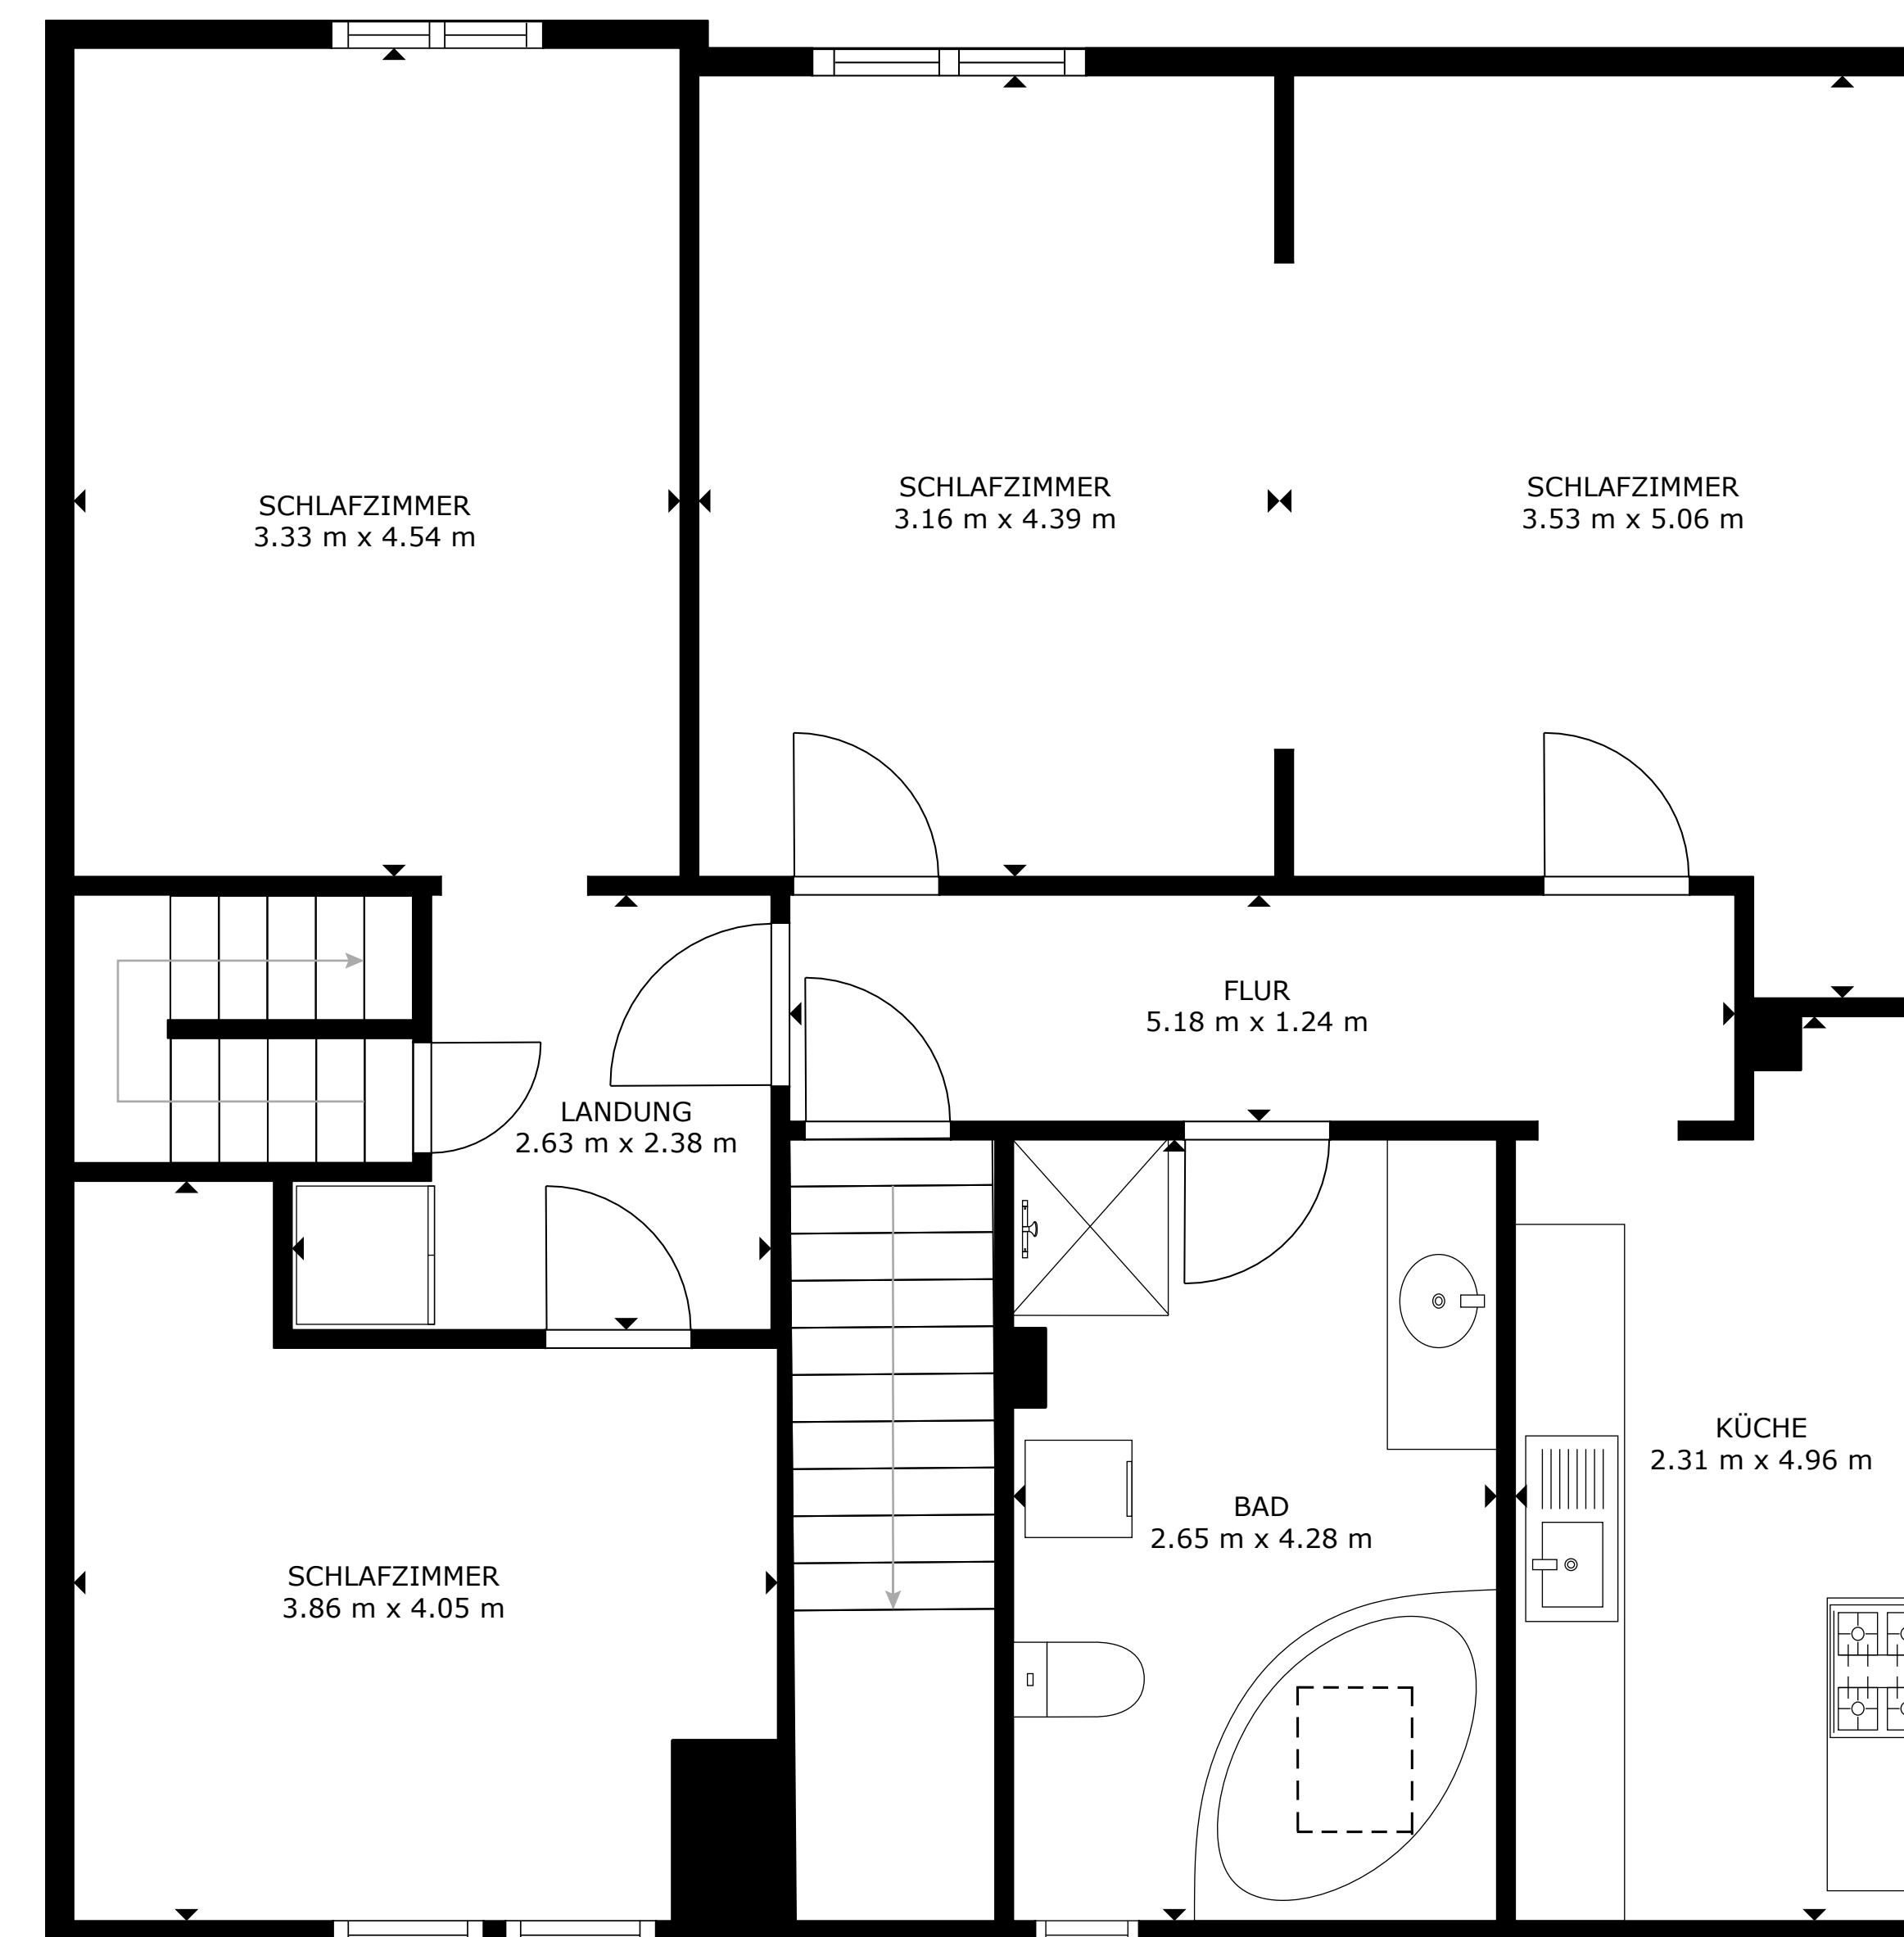

STOCKWERK 2

BRUTTOINNENRAUM
 STOCKWERK 1: 152 m², STOCKWERK 2: 103 m²
 STOCKWERK 3: 58 m², INSGESAMT : 313 m²
 AUSGELASSENE FLÄCHE: ÜBERDACHTE TERRASSE: 19 m²
 ANGABEN OHNE GEWÄHR