
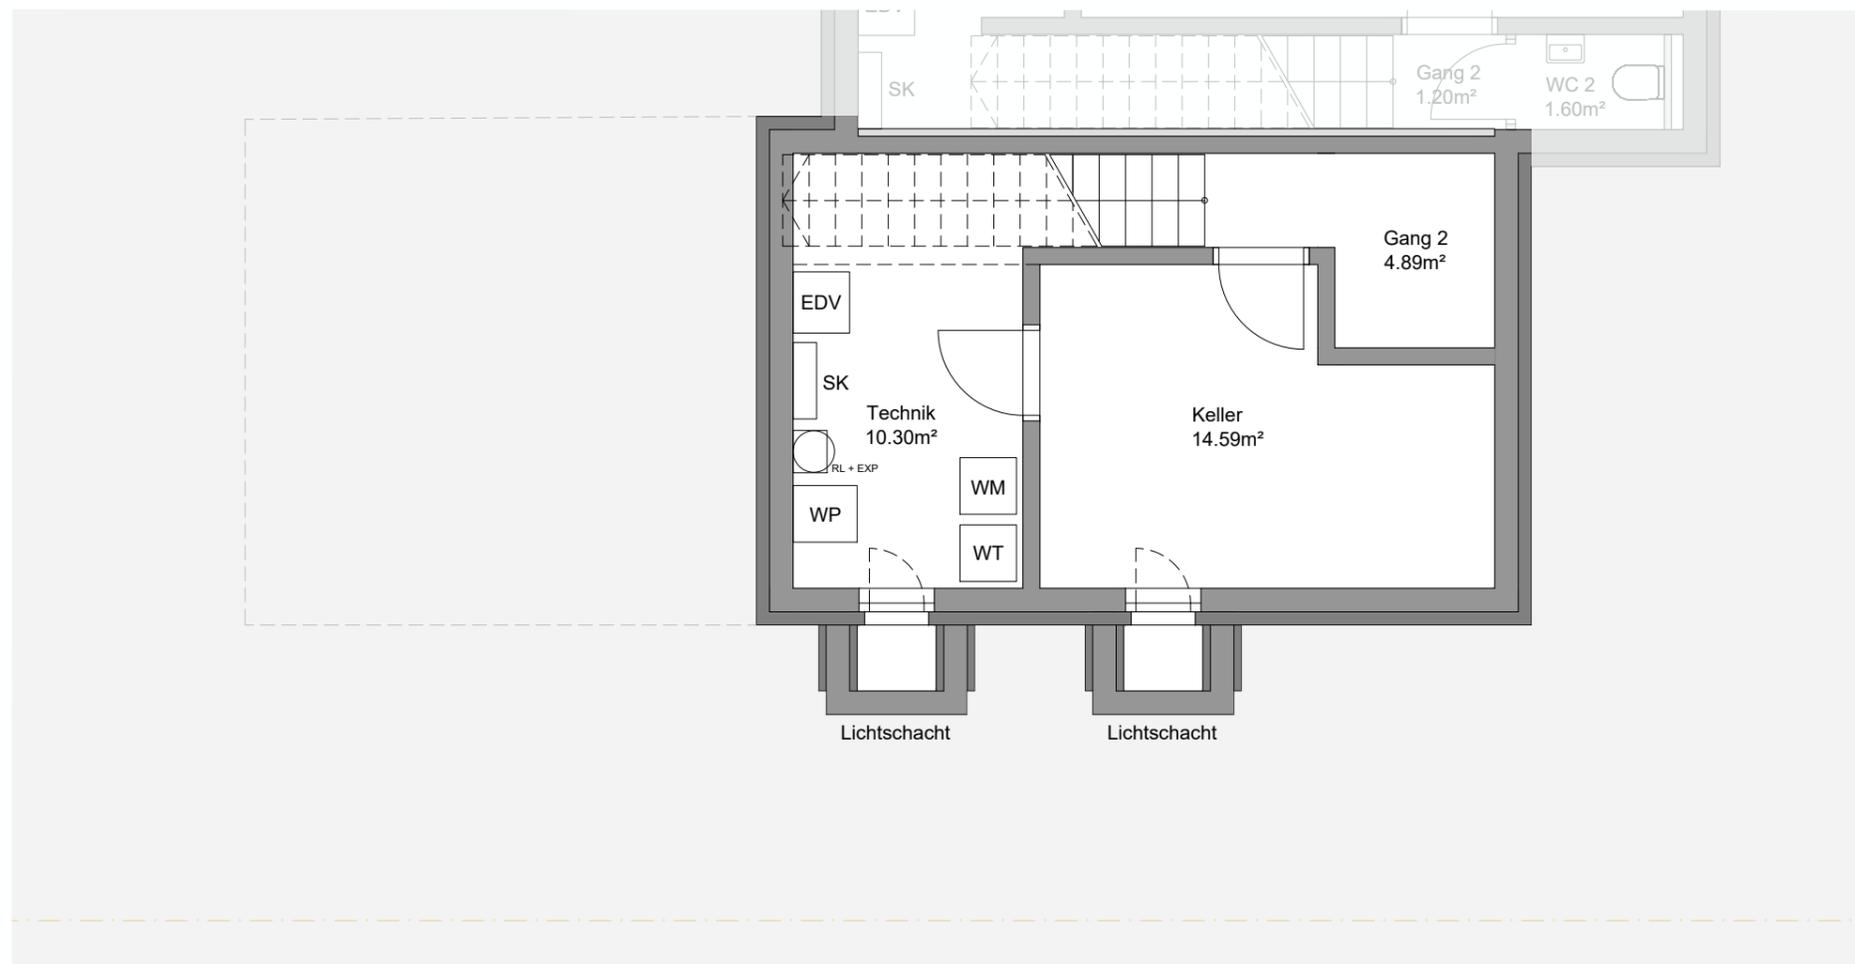


HERMANNSTAL

Lans

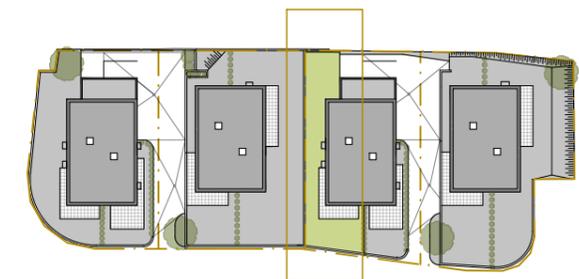

C1

Ebene -1

Wohnen	17.15 m ²
Kochen	28.83 m ²
Garderobe	8.49 m ²
WC	2.01 m ²
Zimmer 1	13.45 m ²
Zimmer 2	10.11 m ²
Zimmer 3	14.74 m ²
Bad	7.40 m ²
Gang 1	8.78 m ²
Gang 2	4.89 m ²

Wohnnutzfläche 115.85 m²

Keller	14.59 m ²
Technik	10.30 m ²

Terrasse	28.44 m ²
Balkon	8.33 m ²
Garten	122.86 m ²





Massstab M 1:75

Alle Maße sind Rohbaumaße. Maßtoleranzen bis zu +/-3% möglich. Für Möblierung Naturmaße nehmen. Die Möblierung ist im Preis nicht enthalten. Artikel und Preisabweichungen sowie Irrtum und Druckfehler vorbehalten. Stand September 2022



HERMANNSTAL Lans

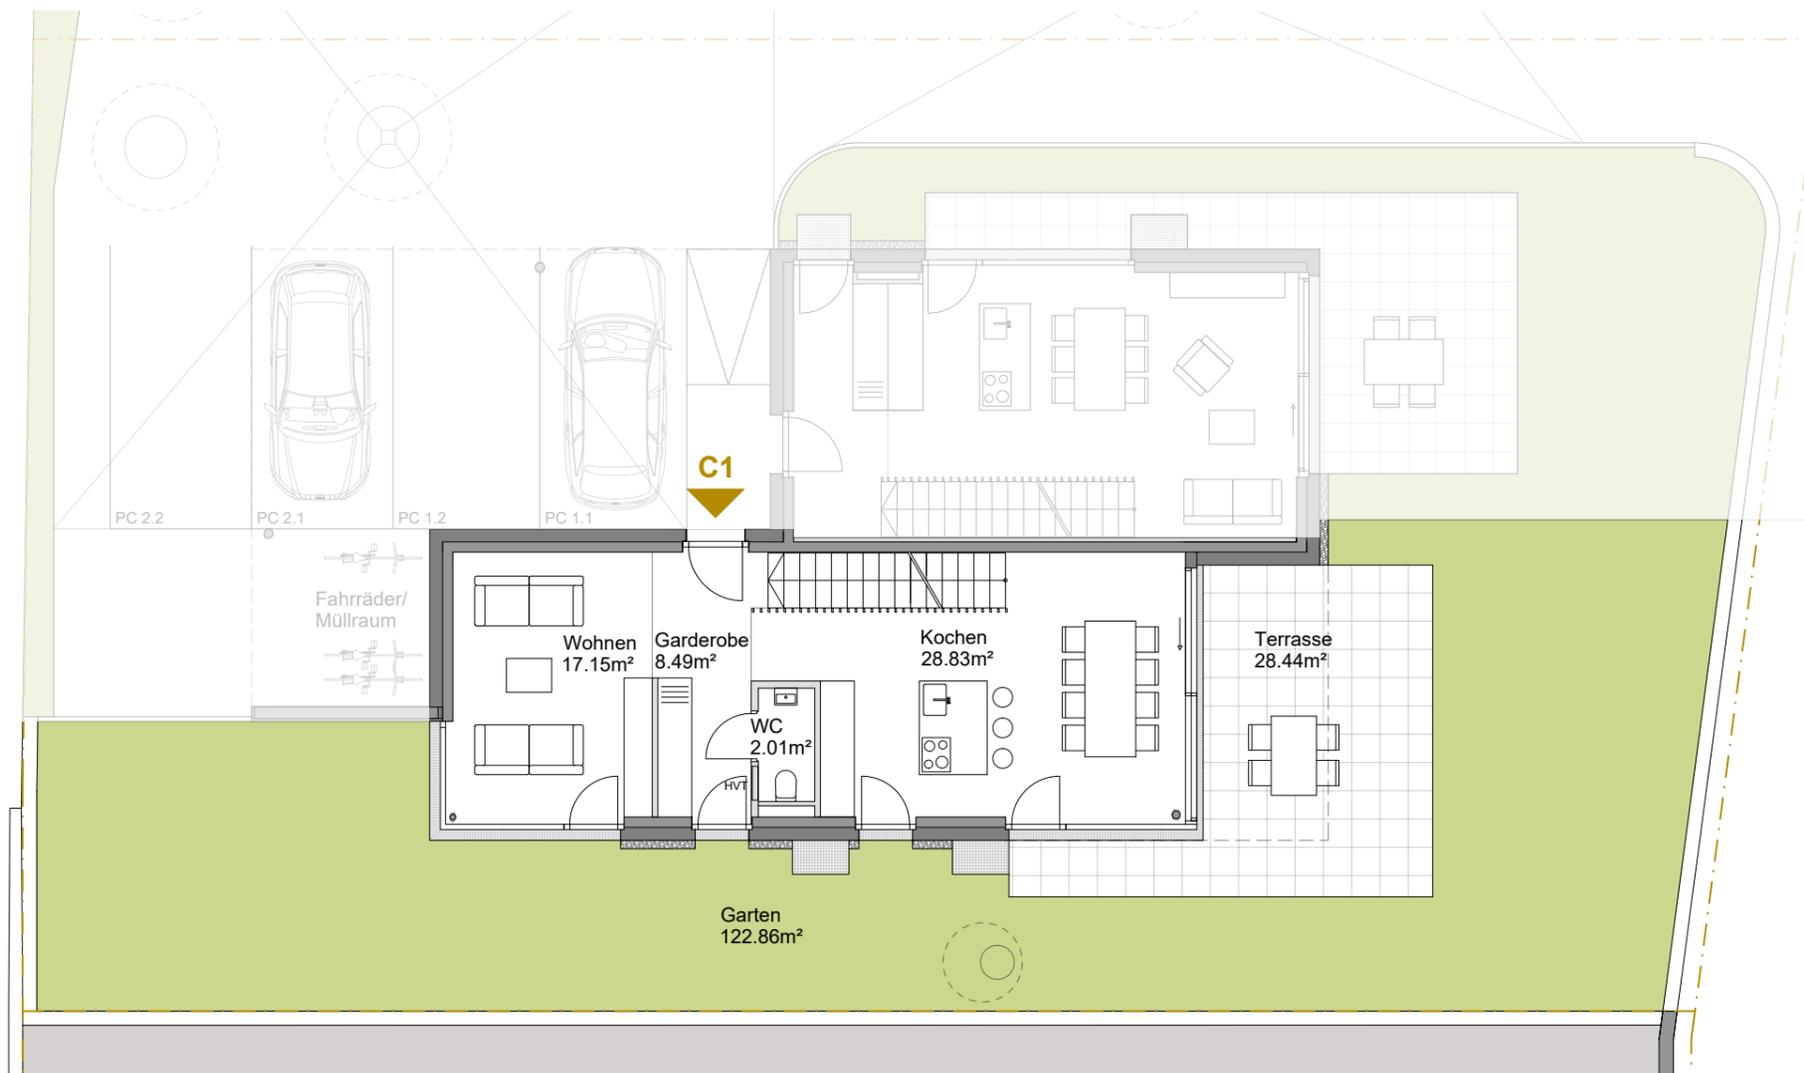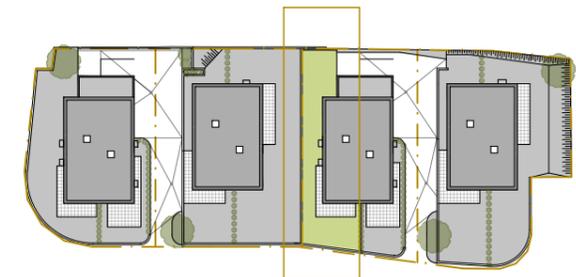

C1 Ebene 0

Wohnen	17.15 m ²
Kochen	28.83 m ²
Garderobe	8.49 m ²
WC	2.01 m ²
Zimmer 1	13.45 m ²
Zimmer 2	10.11 m ²
Zimmer 3	14.74 m ²
Bad	7.40 m ²
Gang 1	8.78 m ²
Gang 2	4.89 m ²

Wohnnutzfläche 115.85 m²

Keller	14.59 m ²
Technik	10.30 m ²

Terrasse	28.44 m ²
Balkon	8.33 m ²
Garten	122.86 m ²





Massstab M 1:125

Alle Maße sind Rohbaumaße. Maßtoleranzen bis zu +/-3% möglich. Für Möblierung Naturmaße nehmen. Die Möblierung ist im Preis nicht enthalten. Artikel und Preisabweichungen sowie Irrtum und Druckfehler vorbehalten. Stand September 2022



HERMANNSTAL Lans

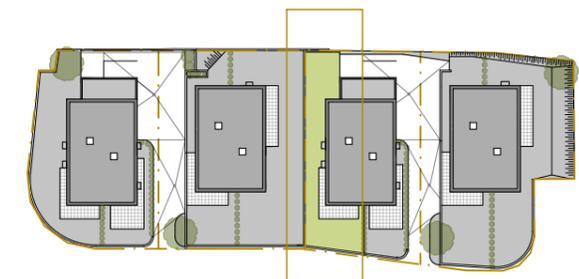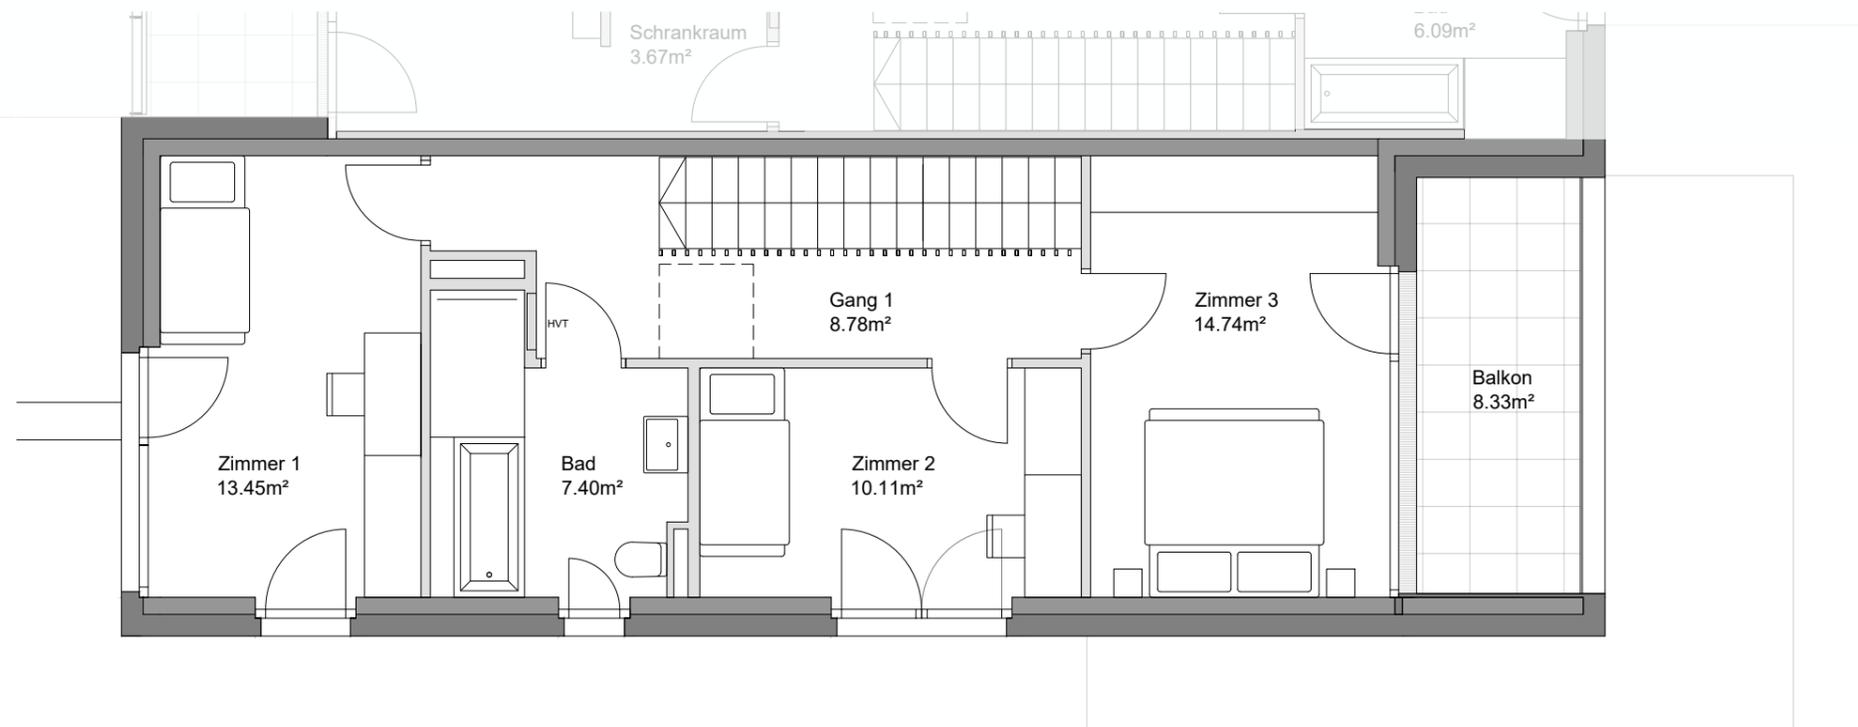

C1 Ebene 1

Wohnen	17.15 m ²
Kochen	28.83 m ²
Garderobe	8.49 m ²
WC	2.01 m ²
Zimmer 1	13.45 m ²
Zimmer 2	10.11 m ²
Zimmer 3	14.74 m ²
Bad	7.40 m ²
Gang 1	8.78 m ²
Gang 2	4.89 m ²

Wohnnutzfläche 115.85 m²

Keller	14.59 m ²
Technik	10.30 m ²

Terrasse	28.44 m ²
Balkon	8.33 m ²
Garten	122.86 m ²



Massstab M 1:75

Alle Maße sind Rohbaumaße. Maßtoleranzen bis zu +/-3% möglich. Für Möblierung Naturmaße nehmen. Die Möblierung ist im Preis nicht enthalten. Artikel und Preisabweichungen sowie Irrtum und Druckfehler vorbehalten. Stand September 2022

