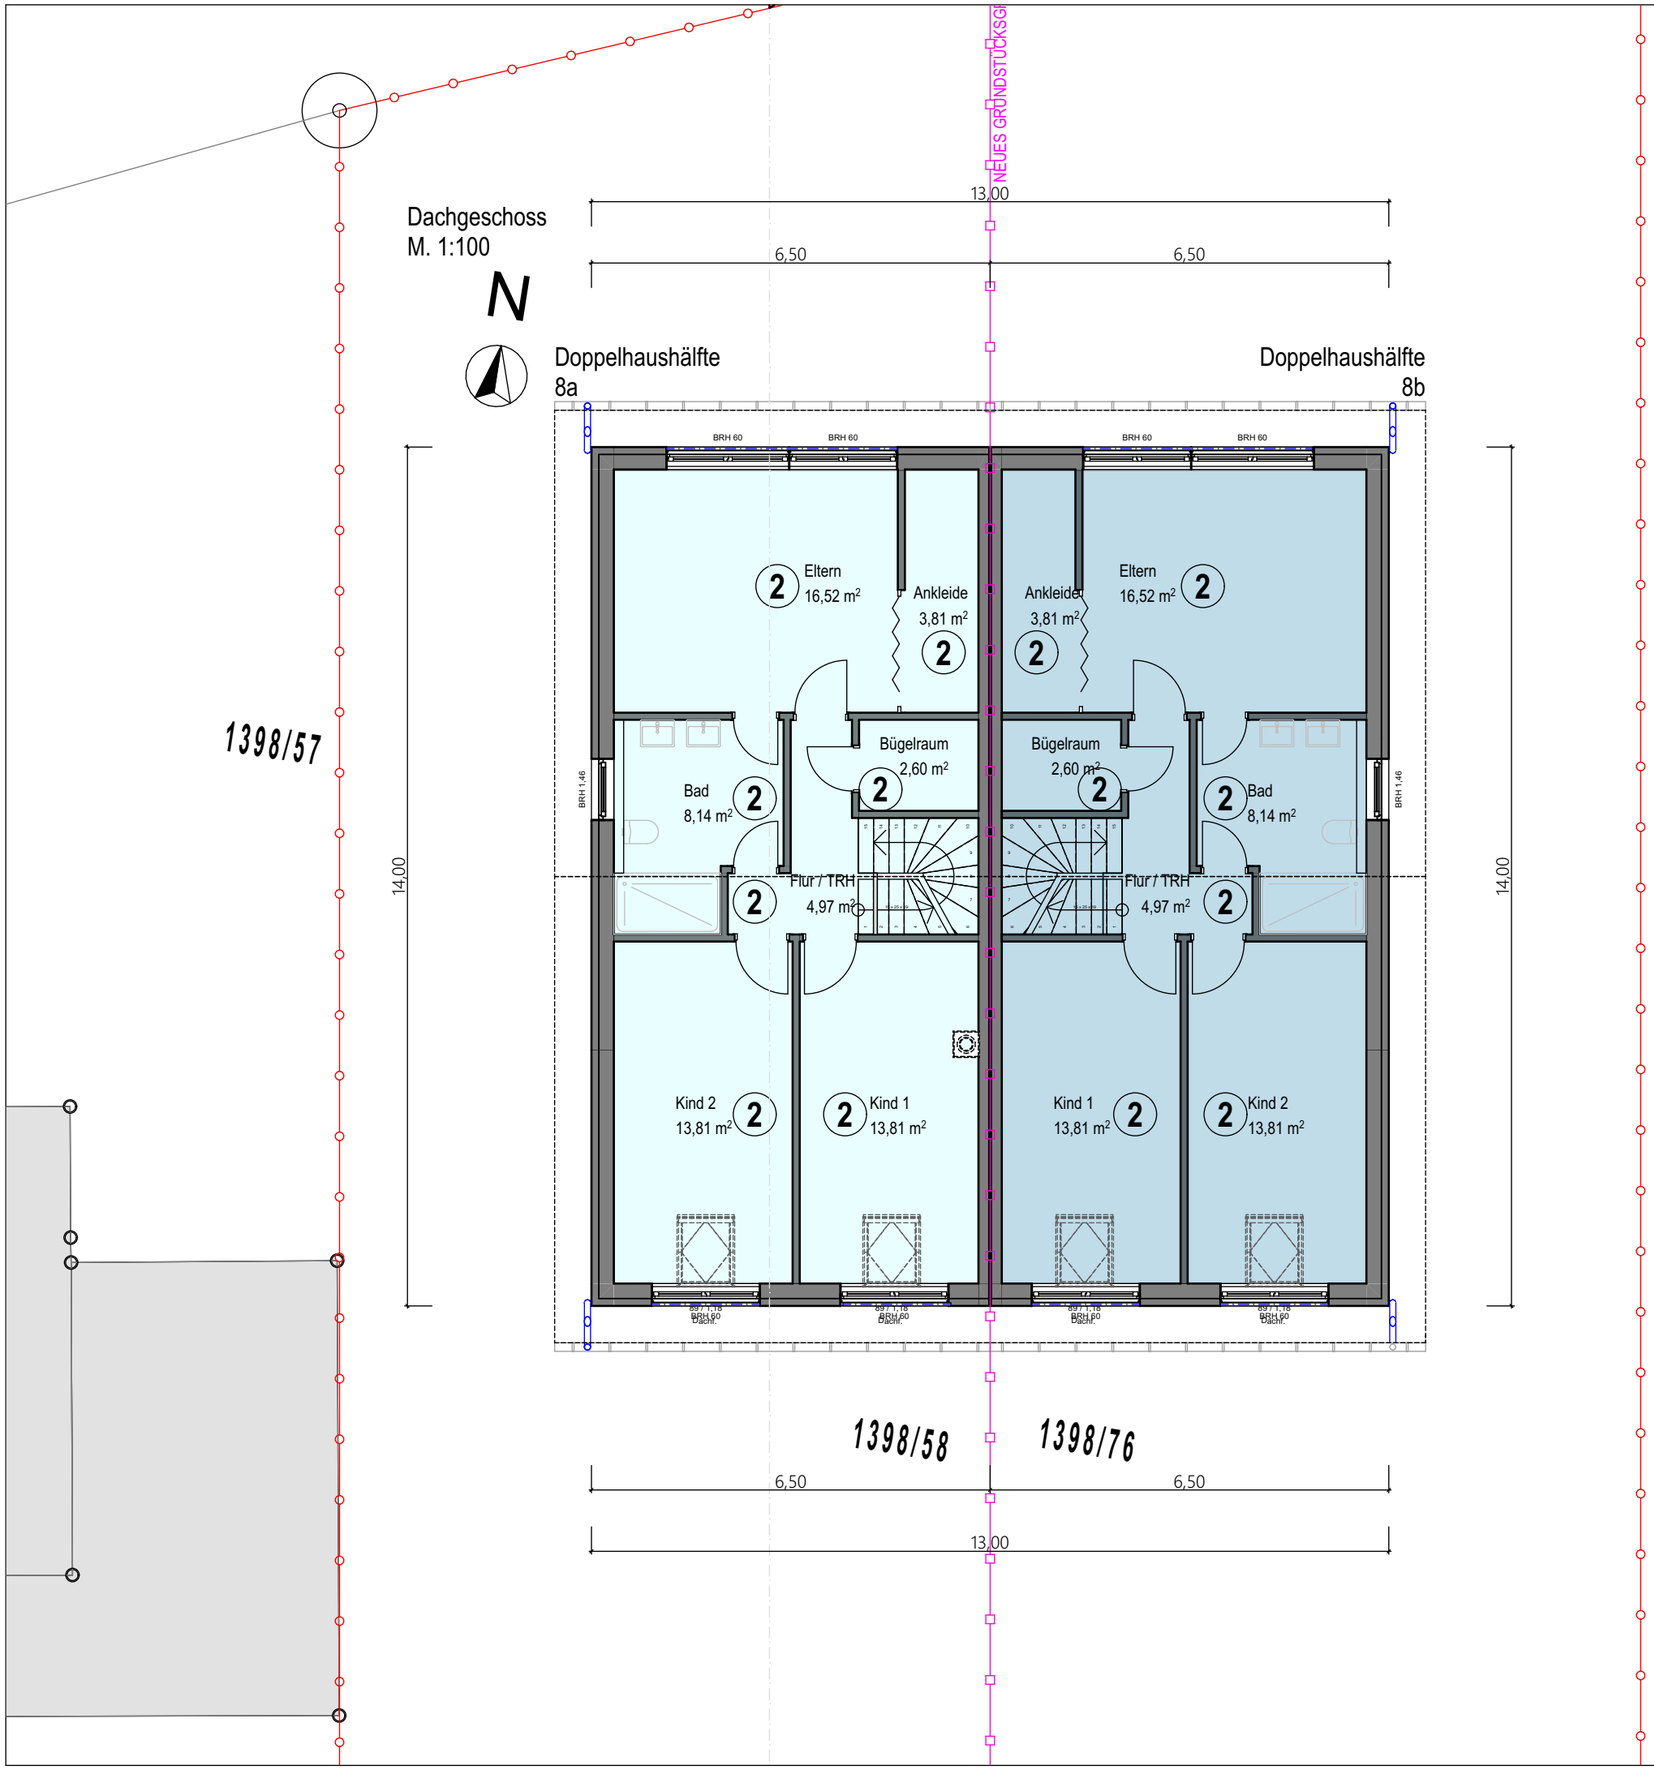

TEILUNGSERKLÄRUNG

AUFTEILUNGSPLAN-

"Errichtung eines Doppelhauses mit Garagen in 88161, Am Schachen 8"

PLANNUMMER A-06	DATUM **04/12/2023**
Dachgeschoss	FLURNR. **1398/58; 1398/76**
	MAßSTAB **1:100**

GRUNDSTÜCKSEIGENTÜMER

ERCIYAS SADI AM SCHACHEN 8b 88161 LINDENBERG	GÜN FURKAN CHURFIRSTENSTRAßE 26 88213 RAVENSBURG

BAUHERR

ERCIYAS SADI AM SCHACHEN 8b 88161 LINDENBERG	GÜN FURKAN CHURFIRSTENSTRAßE 26 88213 RAVENSBURG
8b	**8a**

ENTWURFVERFASSER
FS BAUPLANUNG -LEITUNG
Dipl. Ing. (Univ.) FLAVIUS SAVIAN
NEUTRAUCHBURGER STRAßE 69/1
D-88316-ISNY IM ALLGÄU