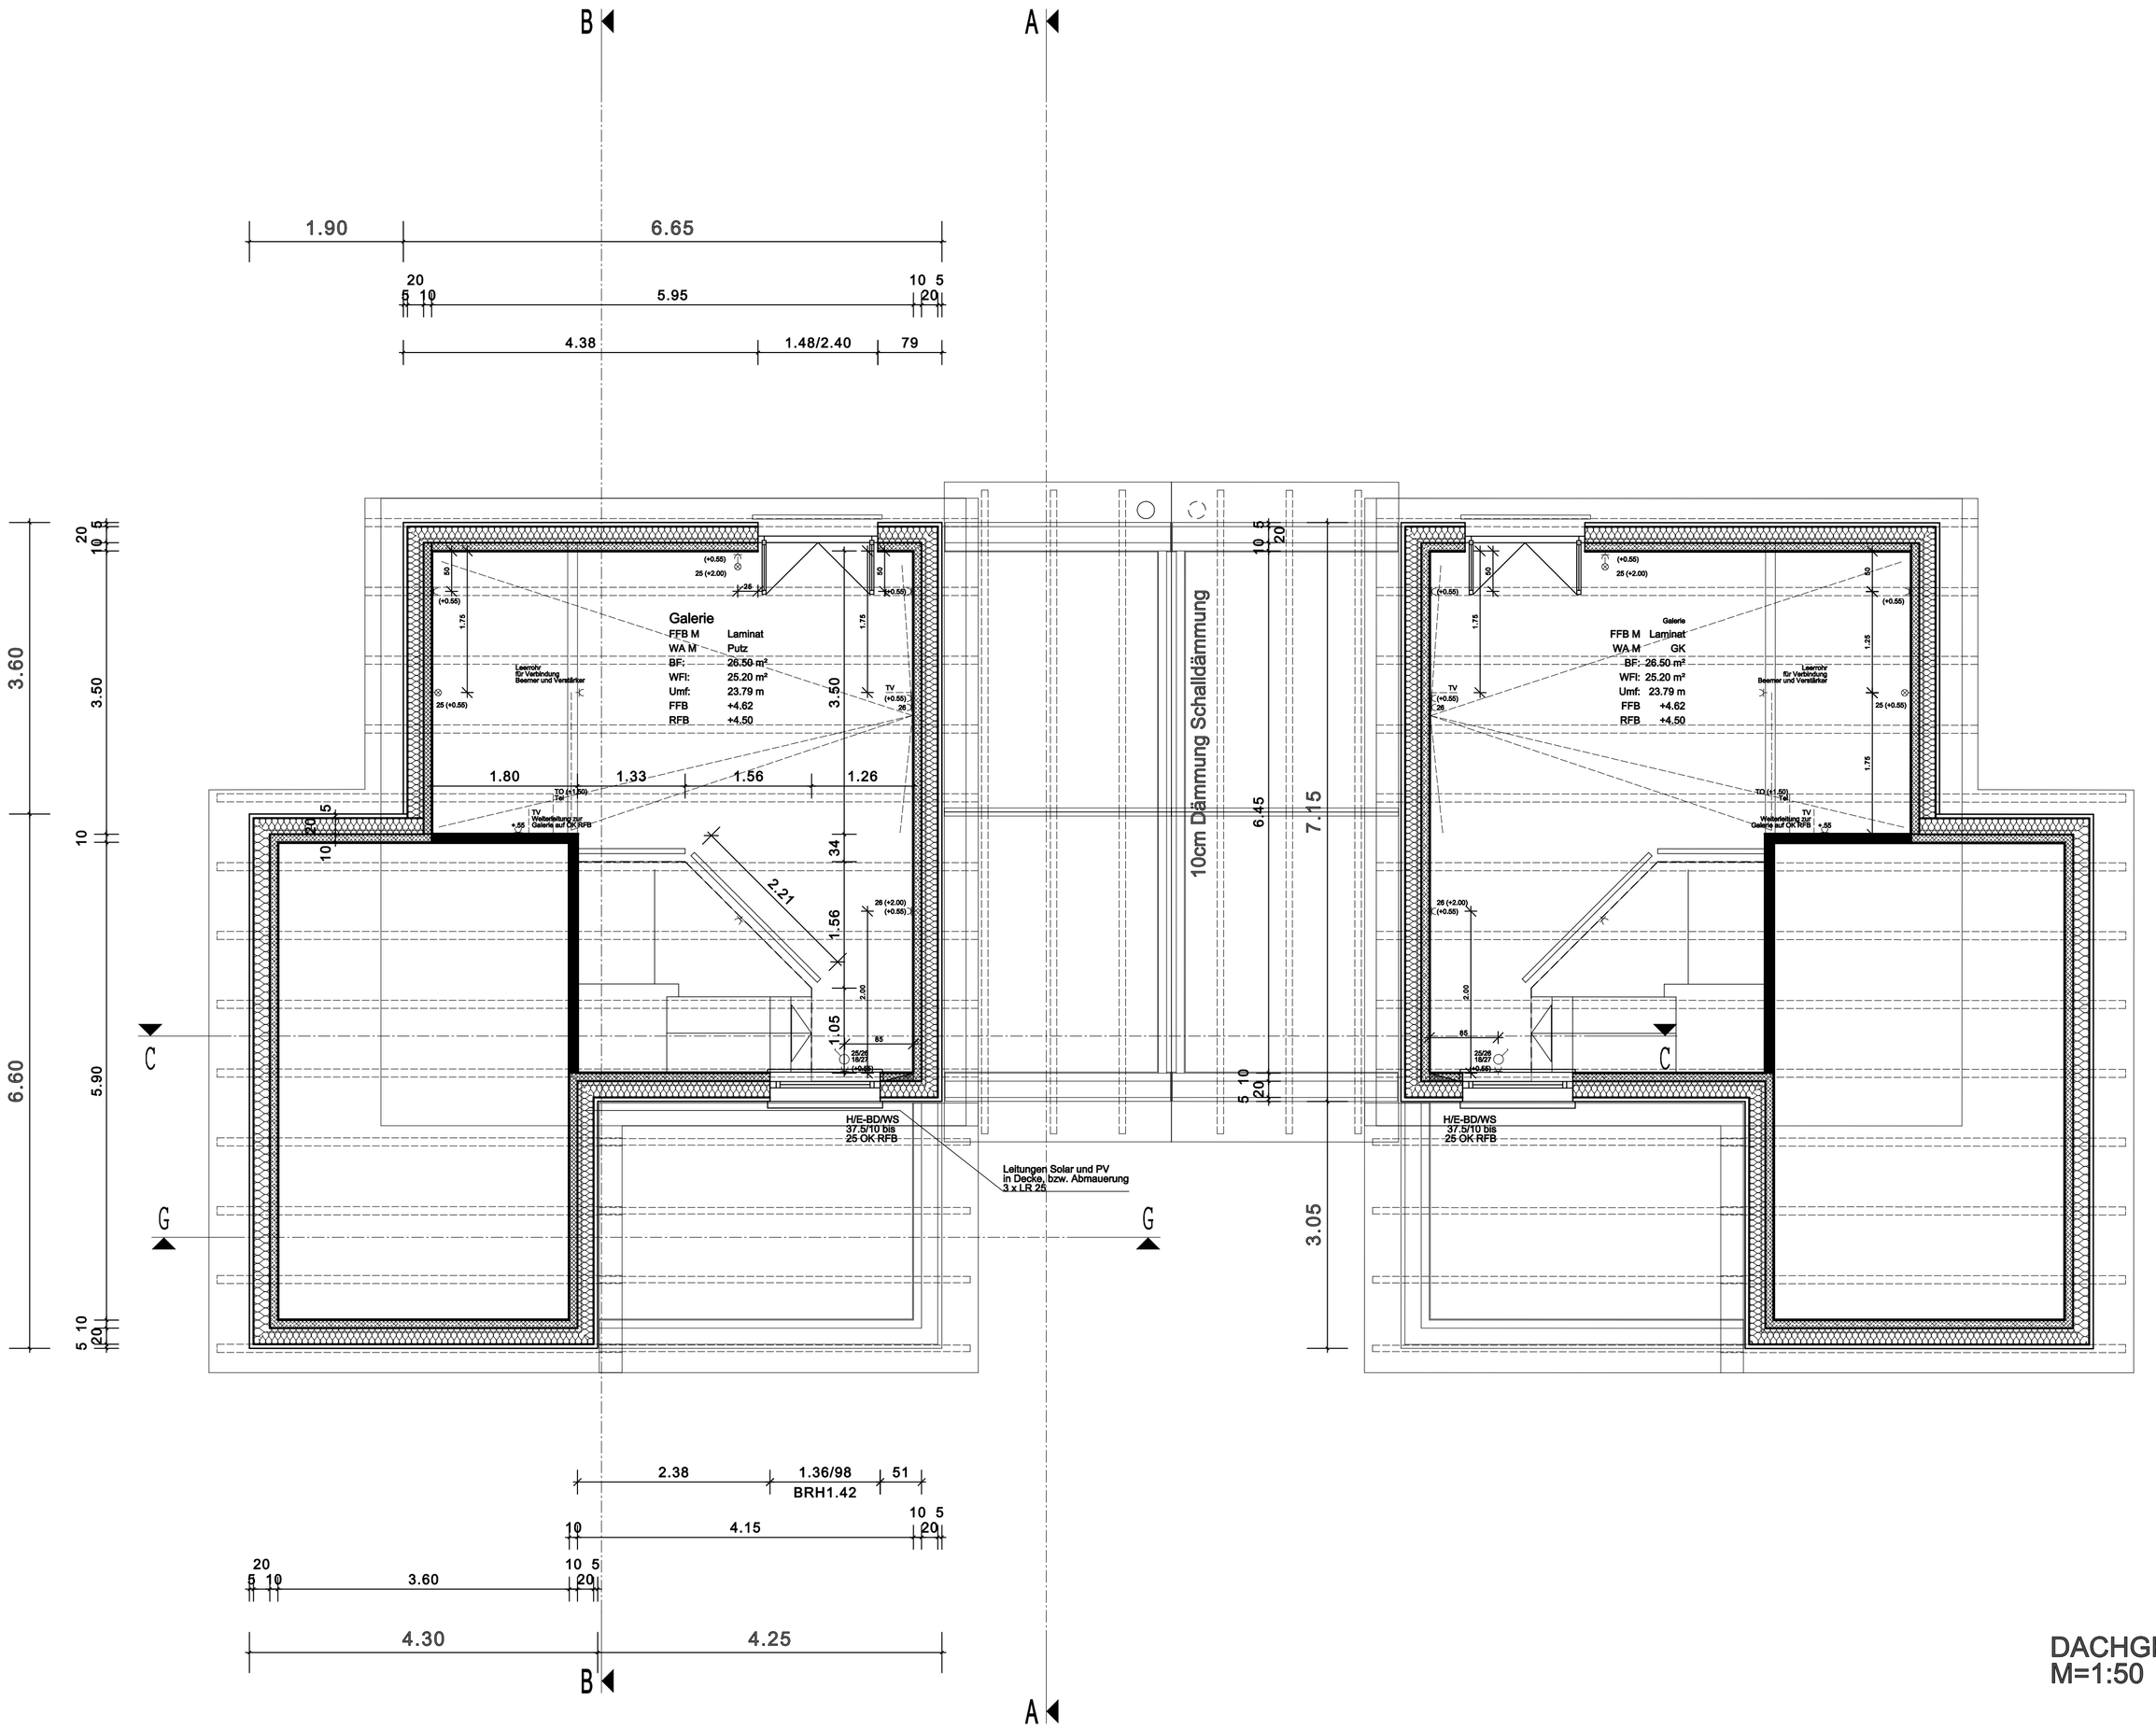

DACHGESCHOSS
M=1:50

DIESE UNTERLAGEN UNTERLIEGEN DEM URHEBER-RECHTSSCHUTZ. DER AUFTRAGGEBER DARF DIE UNTERLAGEN FÜR DIE BAUMASSNAHME NUTZEN. ANDERWEITIGE NUTZUNG, VERWERTUNG, VERVIELFÄLTIGUNG, INSBESONDERE DURCH DRITTE; IST NICHT GESTATTET.

466.38 m ü.NHN = ±0,00m

LEGENDE

IM BEREICH DER SCHNITTSTELLEN ZU BENACHBARTEN PLÄNEN GILT DIESER PLAN NUR IN VERBINDUNG MIT DEN ENTSPRECHENDEN ANSCHLUSSPLÄNEN
ALLE MASSE SIND AM BAU ZU PRÜFEN. UNSTIMMIGKEITEN SIND MIT DER BAULEITUNG ZU KLÄREN.
AUSSPARUNGEN DER FACHINGENIEURE SIND AUS DEN PLÄNEN DER FACHINGENIEURE ENTNOMMEN.
BEI PUTZFLÄCHEN SIND ÜBERGÄNGE VERSCHIEDENER MATERIALIEN SO MIT PUTZGEWEBE ZU ÜBERSPANNEN, DASS BEWEGUNGEN UNTERHALB DES PUTZES ERFOLGEN KÖNNEN.
ANSCHLÜSSSE VON GIPSKARTONBAUTEILEN AN ANDERE BAUTEILE SIND ELASTISCH HERZUSTELLEN.
GRUNDLAGE DER KONSTRUKTIVEN AUSFÜHRUNG IST DIE STATIK.
ALLE TÜRHÖHEN BEZIEHEN SICH AUF FFB.
DIESER PLAN GILT NUR IN VERBINDUNG MIT DEN AUSFÜHRUNGPLÄNEN DER FACHINGENIEURE SOWIE DER STAT. PLÄNE:
RWA-AUSLÖSESTELLEN, RAUCH UND BRANDMELDER, HANDFEUERLÖSCHER ETC. IN ABSTIMMUNG MIT DER FEUERWEHR

BEZEICHNUNGEN - SYMBOLE

	OBERKANTE FERTIG
	OBERKANTE FERTIG=ROHBAU
	OBERKANTE ROHBAU
FFB	OBERKANTE FERTIGFUSSBODEN
RFB	OBERKANTE ROHFUSSBODEN
UKS	UNTERKANTE STURZ
BRH	BRÜSTUNGSHÖHE
UKUZ	UNTERKANTE UNTERZUG
ÜBZ	ÜBERZUG
DD	DECKENDURCHBRUCH
FD	FUSSBODENDURCHBRUCH
FS	FUSSBODENSCHLITZ
H	HEIZUNG
E	ELEKTRIK
L	LÜFTUNG
K	KLIMA
S	SANITÄR

WD	WANDDURCHBRUCH
WSW	WANDSCHLITZ WAAGRECHT
WSS	WANDSCHLITZ SENKRECHT
TLO	TÜRLÜFTUNGSSCHLITZ OBEN
TLU	TÜRLÜFTUNGSSCHLITZ UNTEN
RR	REGENROHR
BA	BODENABLAUF
FT	FERTIGTEIL
-M-	MESSINGTRENNSCHIENE
RÖ	REINIGUNGSÖFFNUNG
	WANDFLIESEN
VF/RH	WANDFLIESEN RAUMHOCH
VF/TH	WANDFLIESEN TÜRHOCH
VF/5R	WANDFLIESEN SPIEGEL 5 REIHEN
<INST	INSTALLATIONSWAND NACH MONTAGE
RS	RAUCHDICHTE UND SELBSTSCHLIEßENDE TÜREN
F	FEUERLÖSCHER
<INST	SCHRANKWAND
RA	RINGANKER
AGD	ABGEHÄNGTE DECKE

D01	glatt geschalter Beton
D02	Dispersionsanstrich auf glatt geschaltem Beton
W01	glatt geschalter Beton
W02	Dispersionsanstrich auf glatt geschaltem Beton
W03	Dispersionsanstrich, lösungsmittelfrei, seidenmatt, scheuerbeständig Kalkzementputz Mauerwerk
B01	staubfreier Anstrich, Beton geglättet
B02	staubfreier Anstrich, Beton flügelgeglättet

WAND / DECKE / BODEN / WAND / WAND — OBERFLÄCHEN DES RAUMES

ZEICHENERKLÄRUNG

STAHLBETON — UNBEWEHRTER BETON — MAUERWERK
STB-FERTIGTEILE — GIPSKARTON STÄNDERWAND — BESTAND

WERKPLAN

Badaufteilung neu — geändert: 20.02.16 Index C

Alle Höhenangaben beziehen sich auf Rohmasse

Sämtliche Masse sind am Bau zu prüfen

89346 Bibertal, Osterbachstr. 4
Tel. 08226 - 9118, Fax. 08226 - 9119
Email: info@hoess.planungsstudio.de
Internet: www.hoess-planungsstudio.de
Planungsstudio für Architektur
Höss Matthias

Bauherr:
Höss Brigitta
Bibertal

Bauvorhaben:
Neubau eines Doppelhauses
Dachgeschoss

Datum: 31.07.14	Gezeichnet HM	Massstab: 1:50	Plan.Nr:
Grösse: A1	Gesehen: HM		005C