


Hinweis: Die Abgeschlossenheitsbescheinigung begründet keine steuerrechtlichen Ansprüche!






660-03 SG 41
Aufteilungsplan
zur Bescheinigung des
Landratsamtes Ansbach

vom 18. April 2016

Ansbach, 18. April 2016
Landratsamt Ansbach

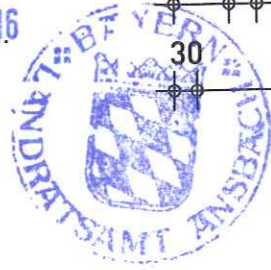

Kellergeschoss

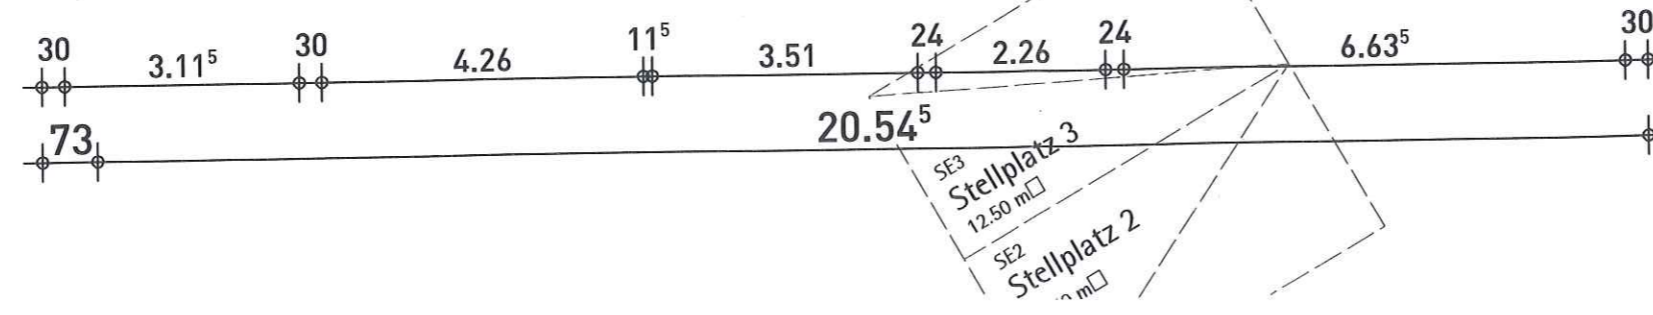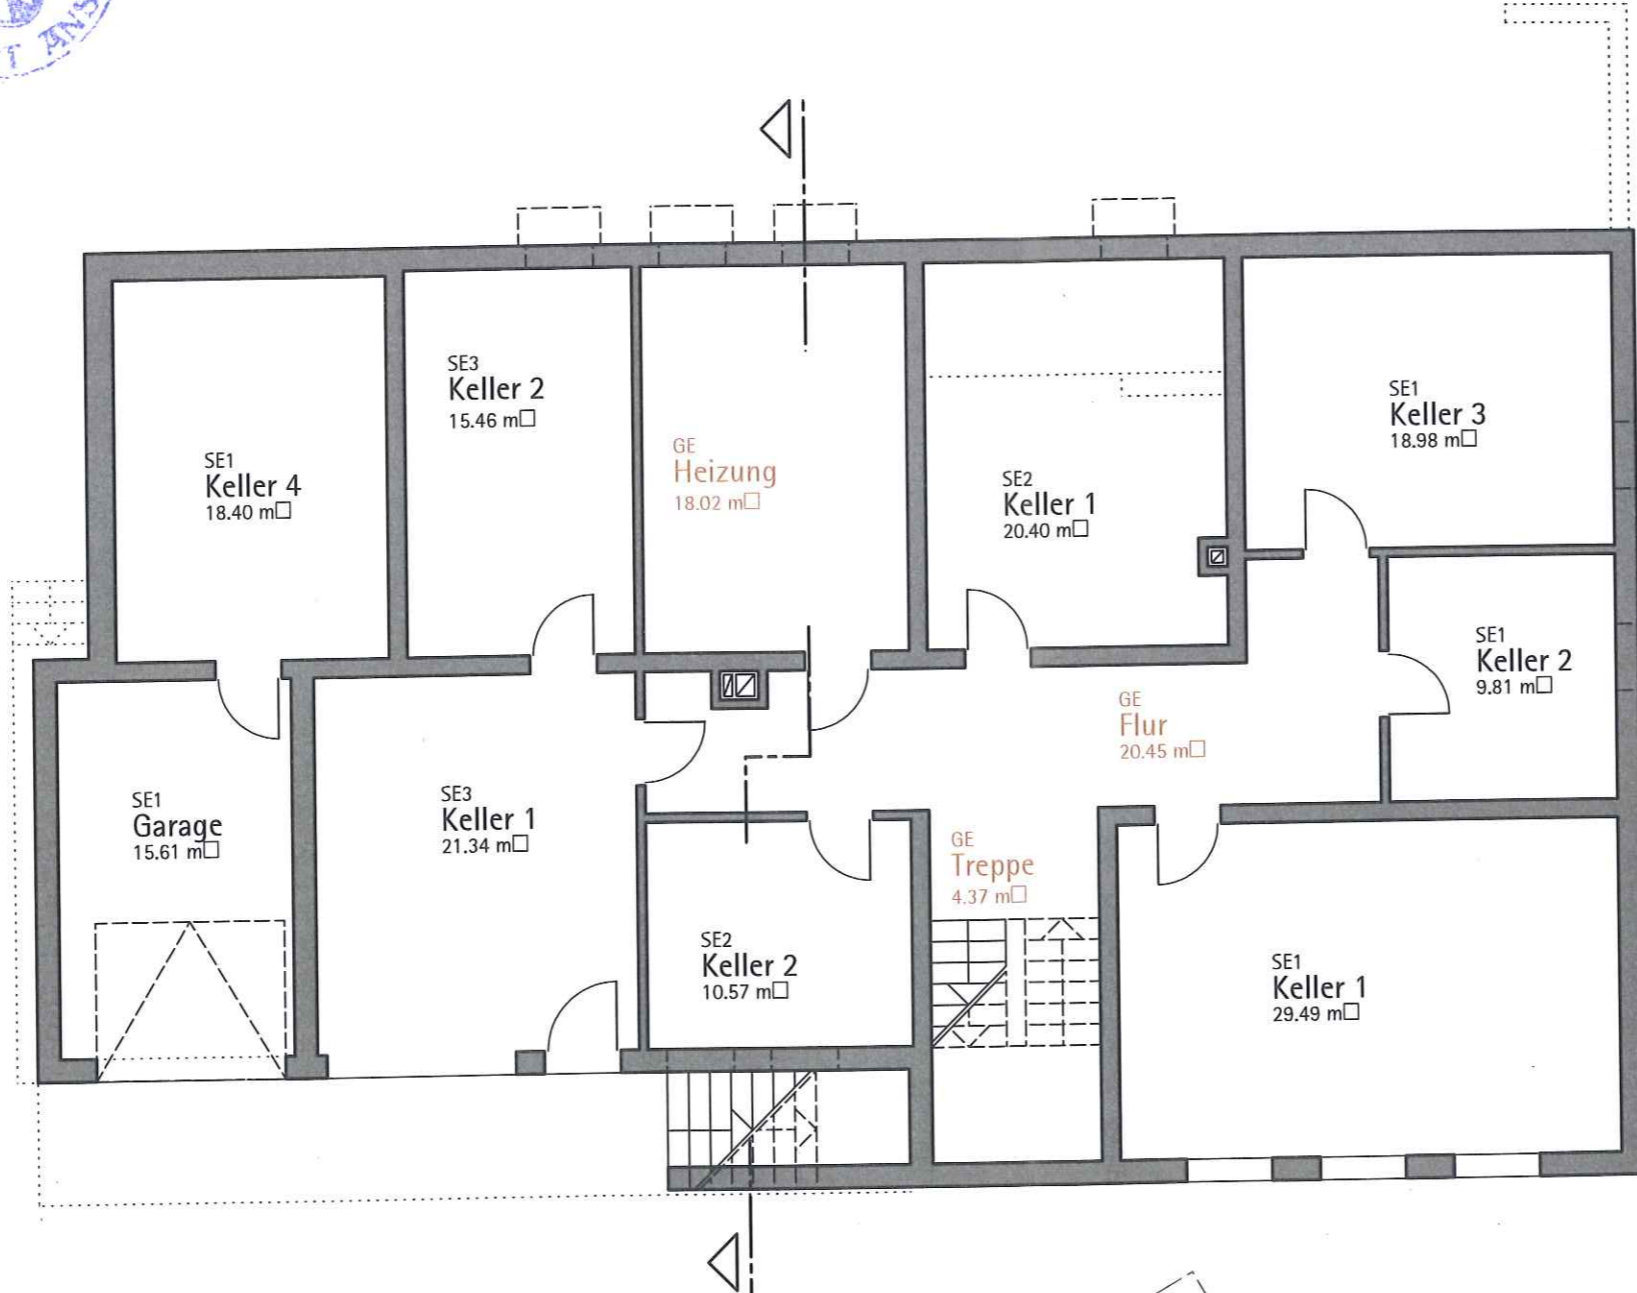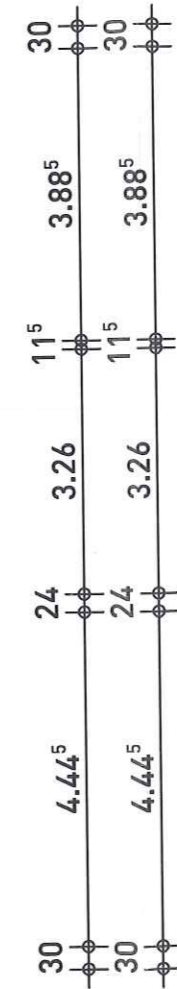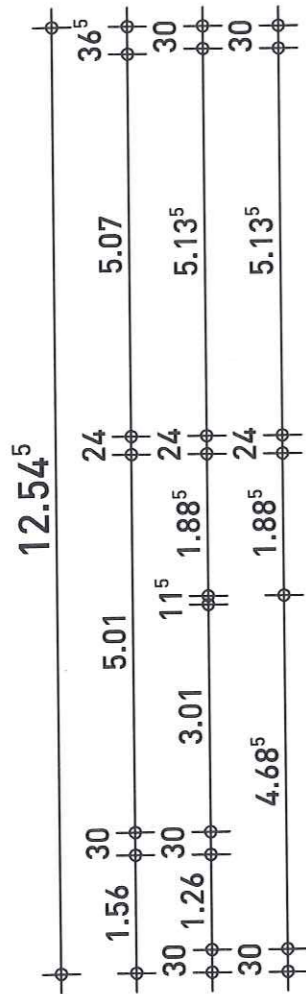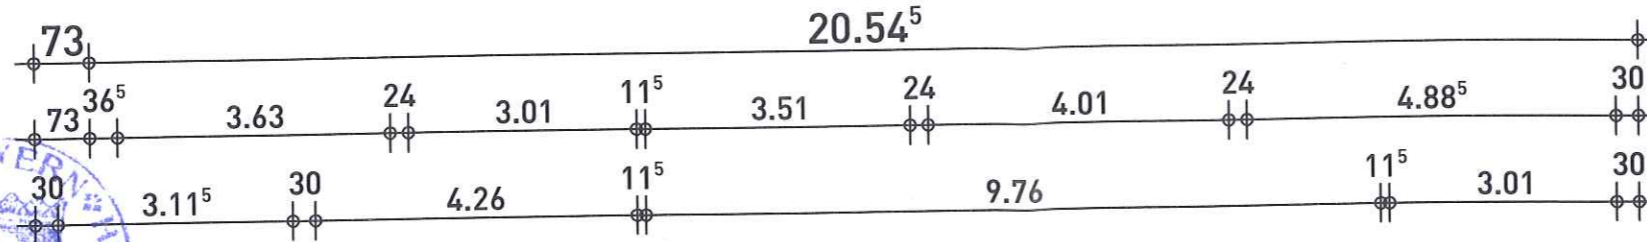

Lageplan M1/1000

- Legende:
- W1 Wohnung 1
 - W2 Wohnung 2
 - W3 Wohnung 3
 - GE Gemeinschaftsflächen
 - SE Sondereigentum
 - Grundstücksgrenze neu

Aufteilungsplan

Flurstück 32/1
Wattenbach 25
91586 Lichtenau
M 1/100

