



WOHNEN IN ALT EGGENBERG



BURENSTRASSSE

60 | 8020 GRAZ | EGGENBERG

G 3 Zimmer GESCHOSS Wohnung


wohnung_07

GESCHOSS	1.0G
ZIMMER	3
WOHNNUTZFLÄCHE	78,78m ²
BALKON	19,13m ²
KA06	8,58m ²
PKW-STELLPLATZ PD	P04

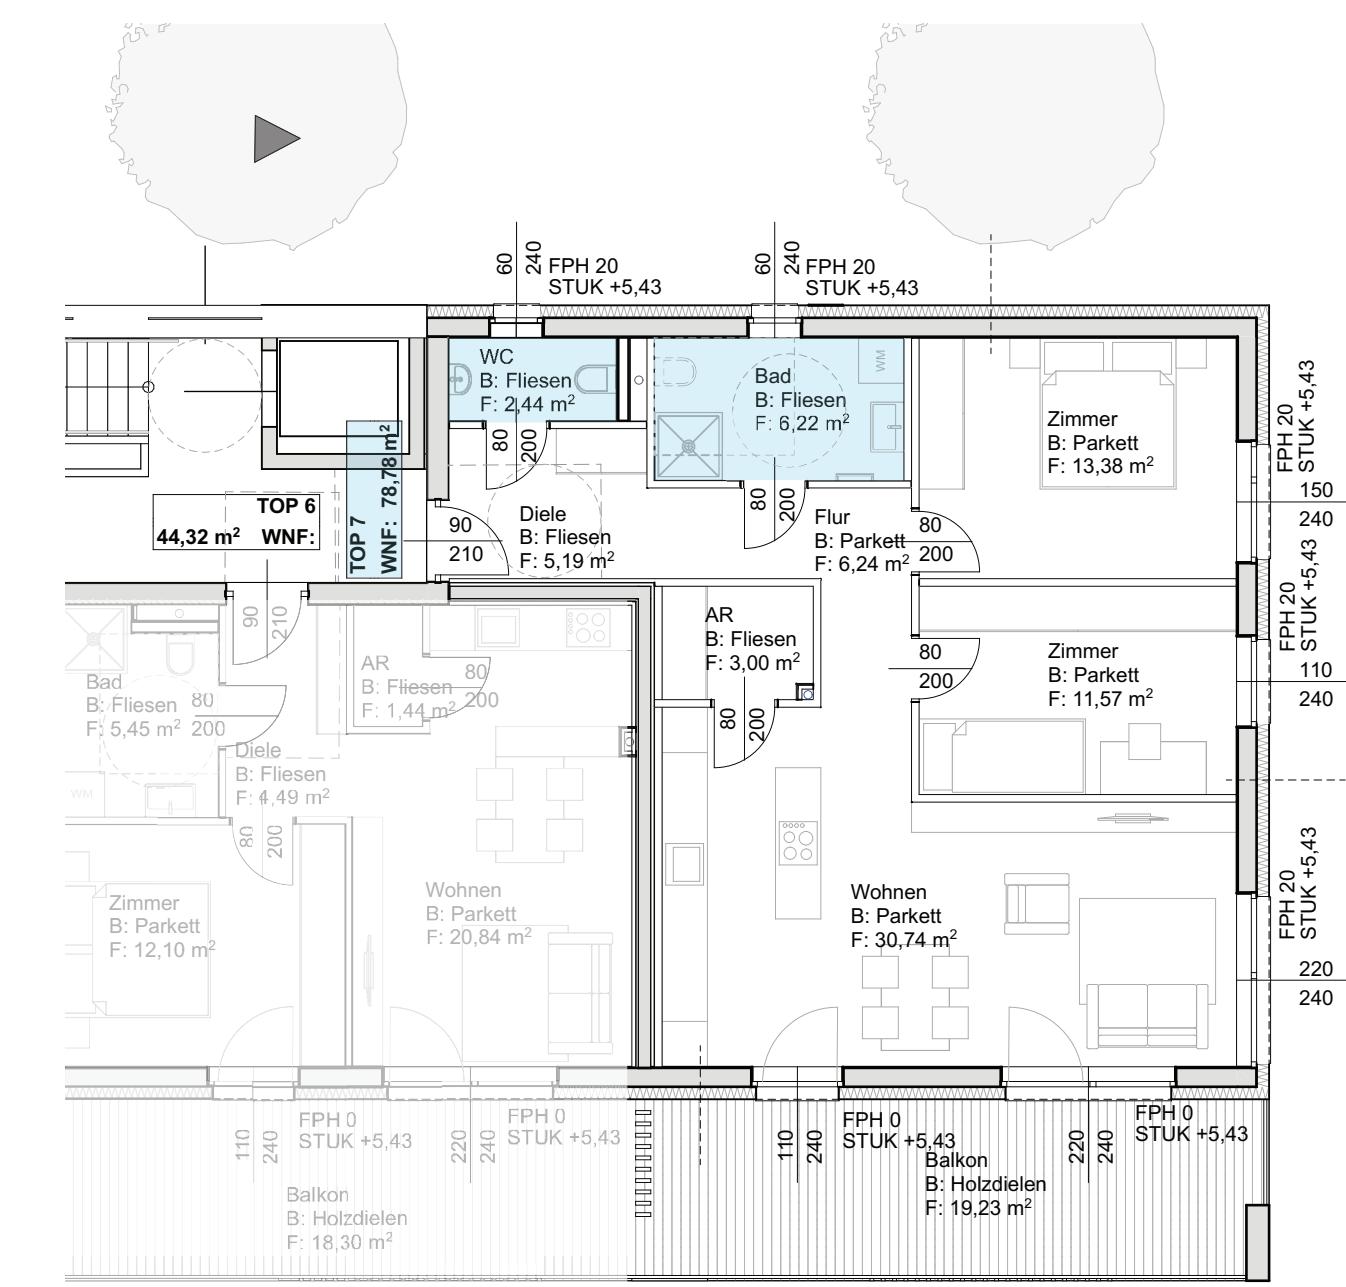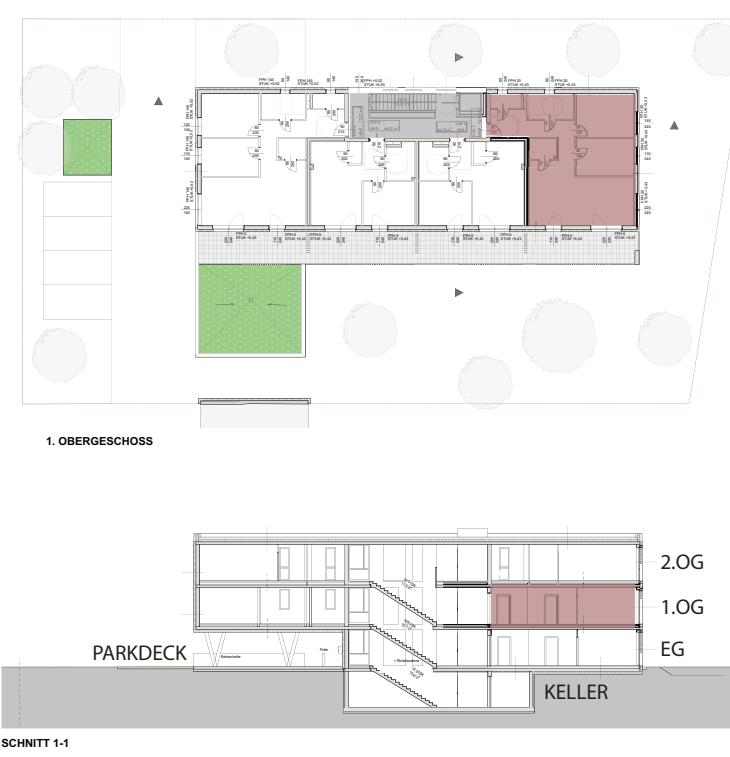


1. OBERGESCHOSS | 1_100

0 1 2 5 10m

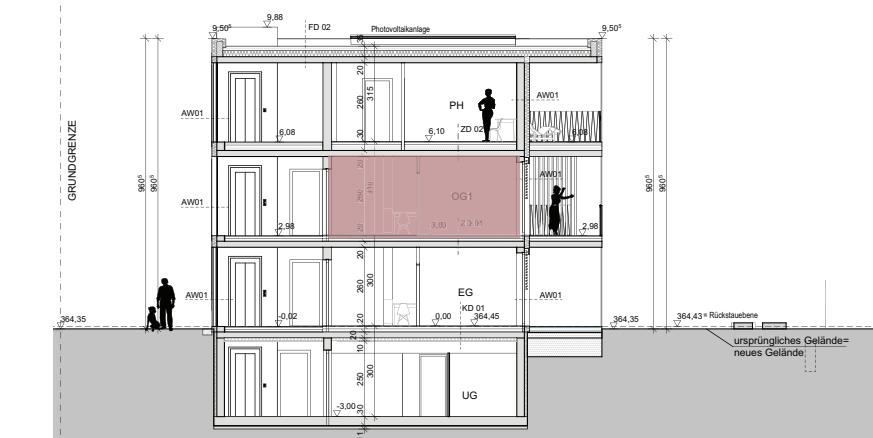


SCHNITT

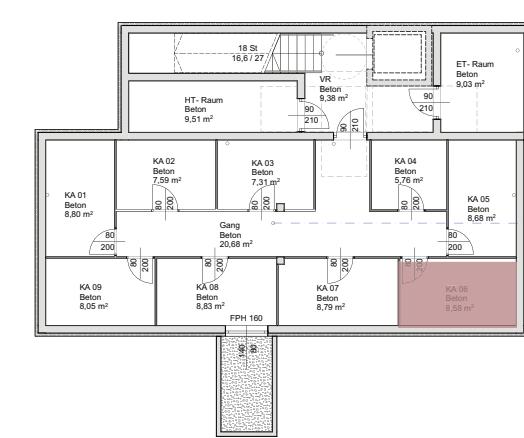

KELLERGESCHOSS

WF

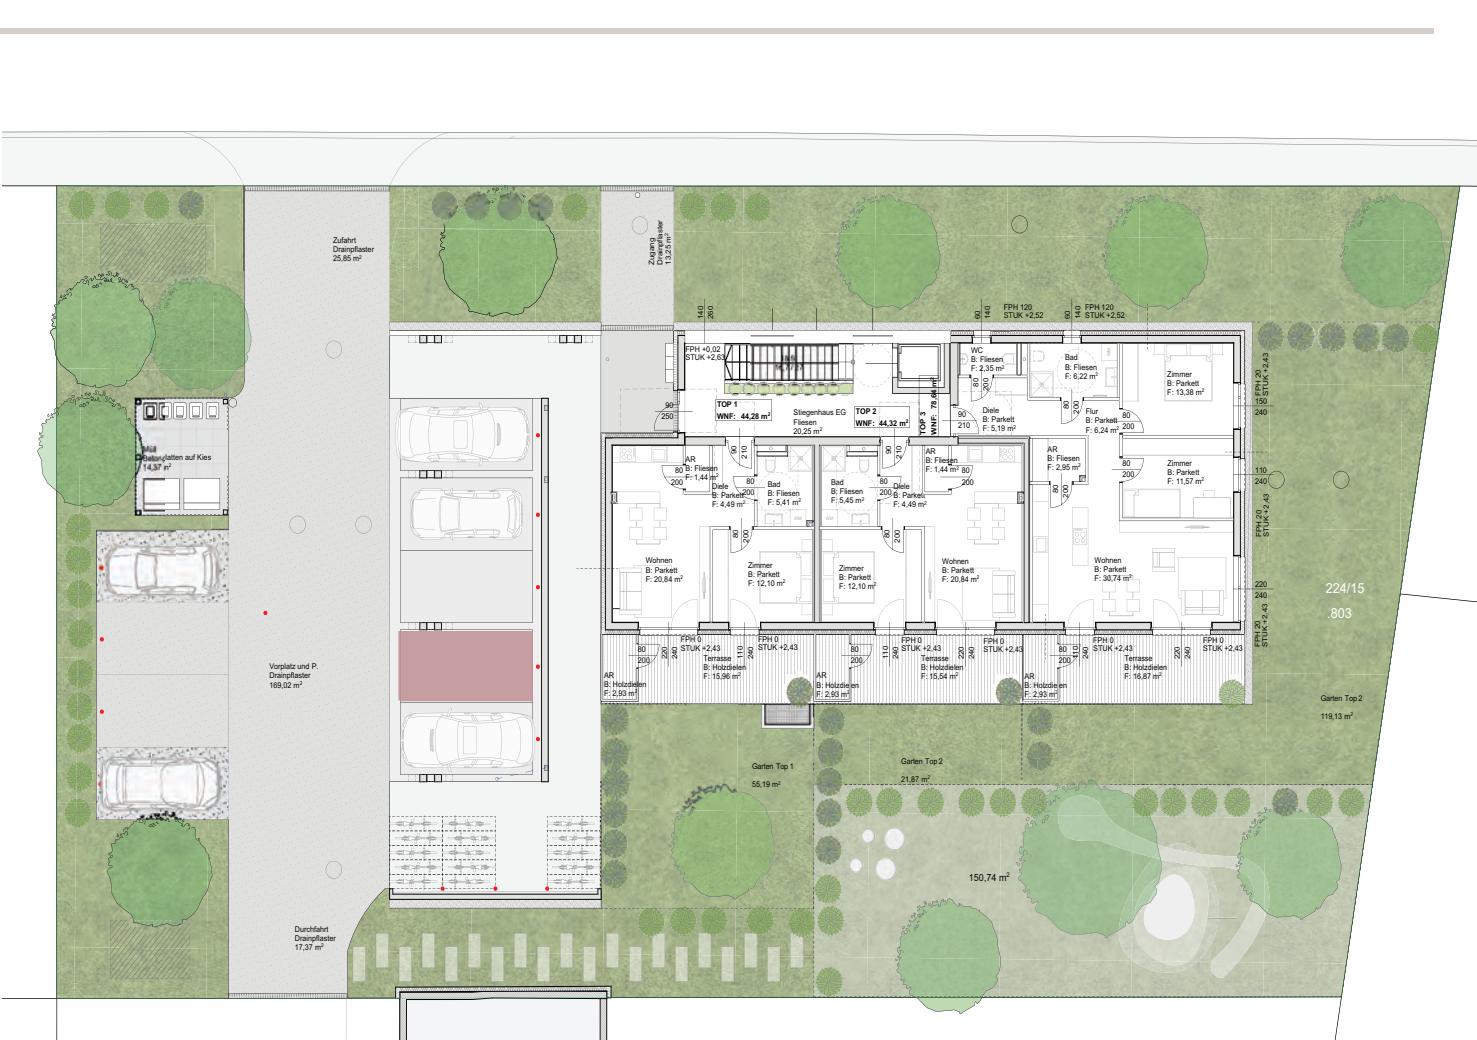

AUSSENANLAGENPLAN I PARKDECK



Hier will
ich leben.



BERATUNG & EXKLUSIVER HONORARFREIER VERKAUF

**wohn
raum
werk**

Berit Senger MA, MBA
verkauf@wohnraumwerk.at
+43 664 9207379

PROJEKTENTWICKLUNG & VERTRIEB
wohnraumwerk
Bauträger & Projektentwicklungs GmbH
Marschallgasse 17 | 8020 Graz

Anderungen & Abweichungen gegenüber den publizierten Angaben bleiben ausdrücklich vorbehalten. Leistungsumfang gemäß Bau- und Ausstattungsbeschreibung. Bauliche Änderungen vorbehalten. Statische, konstruktive, haustechnische und bauphysikalische Details sind nicht Planinhalt. Dargestellte Möbel und Einrichtungsgegenstände sowie Bepflanzungen haben symbolhaften Charakter. Raum- und Wohnungsgrößen können sich im Rahmen der Detailplanung ändern. Maß- und Flächentoleranz $\pm 3\%$.



LAGEPLAN