


# Wohnhaus Burgstraße 59 in Naumburg

M 1: 100

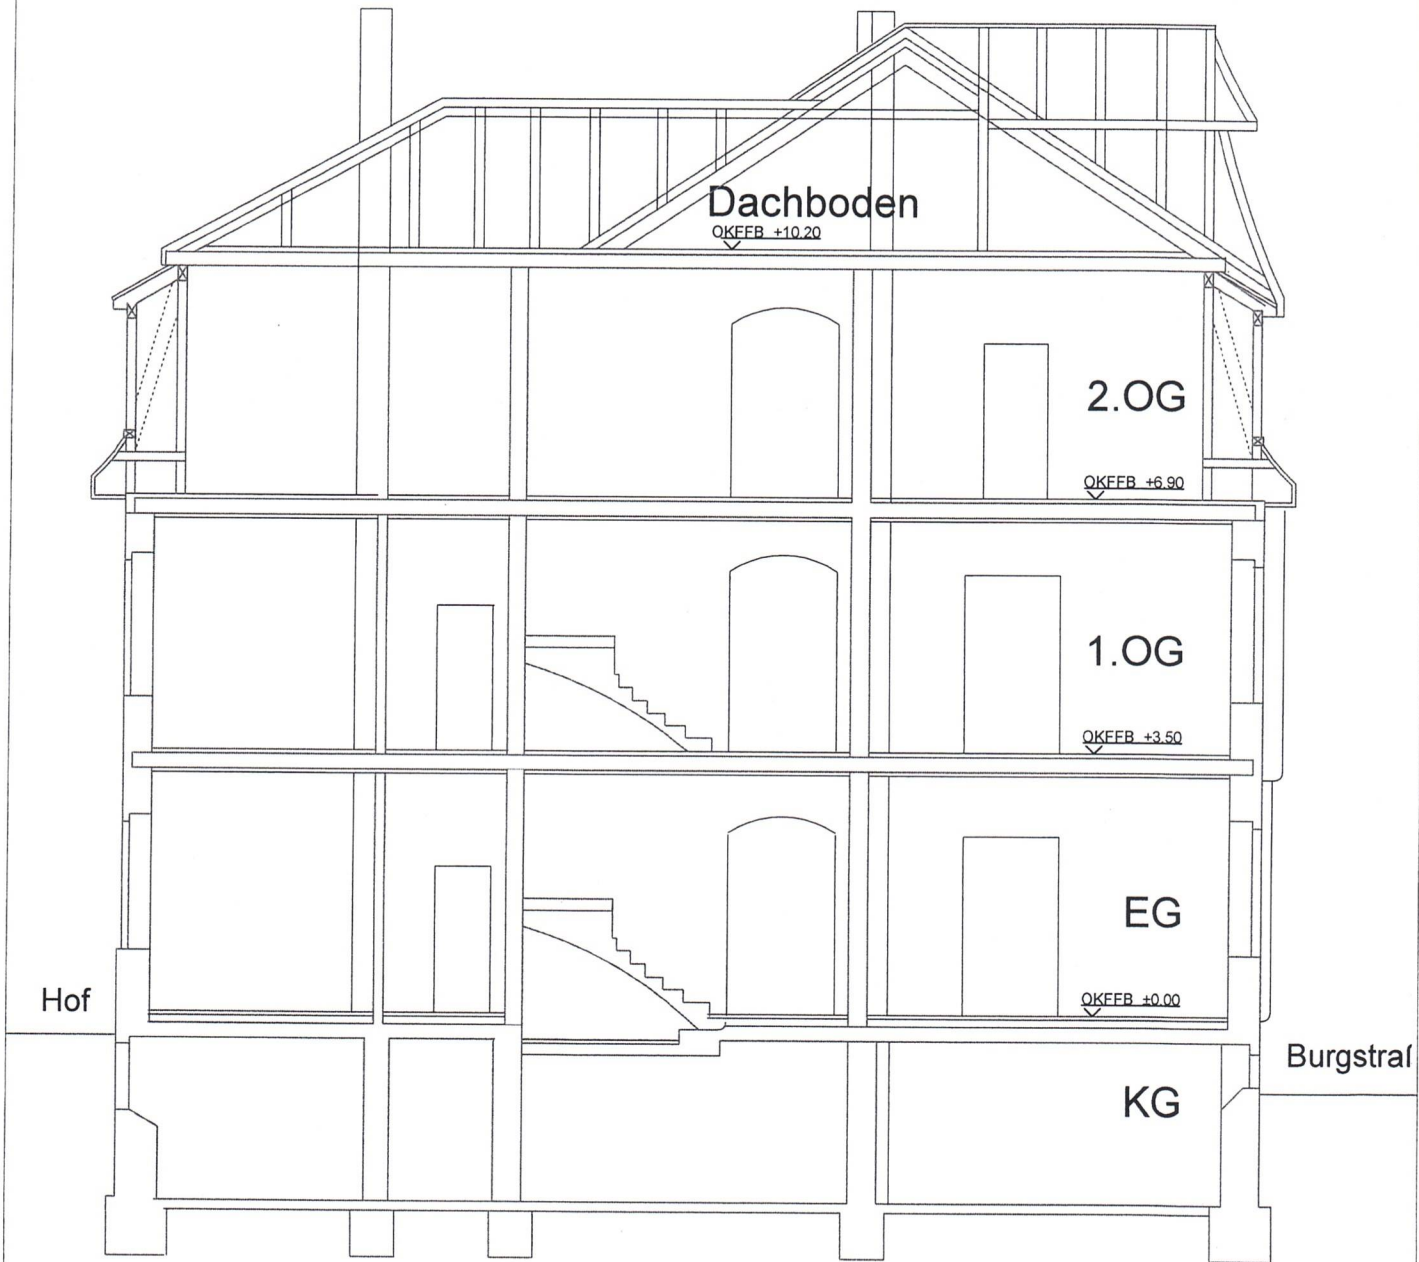

Systemschnitt

ABGESCHLOSSENHEIT 08.07.2024

**maz**

BarbarasträÙe 2  
06618 Naumburg

Tel: 03445 7823-0  
Fax: 03445 782323

info@maz-planung.de  
www.maz-planung.de