



FERNHEIZUNG

ERDGESCHOSS

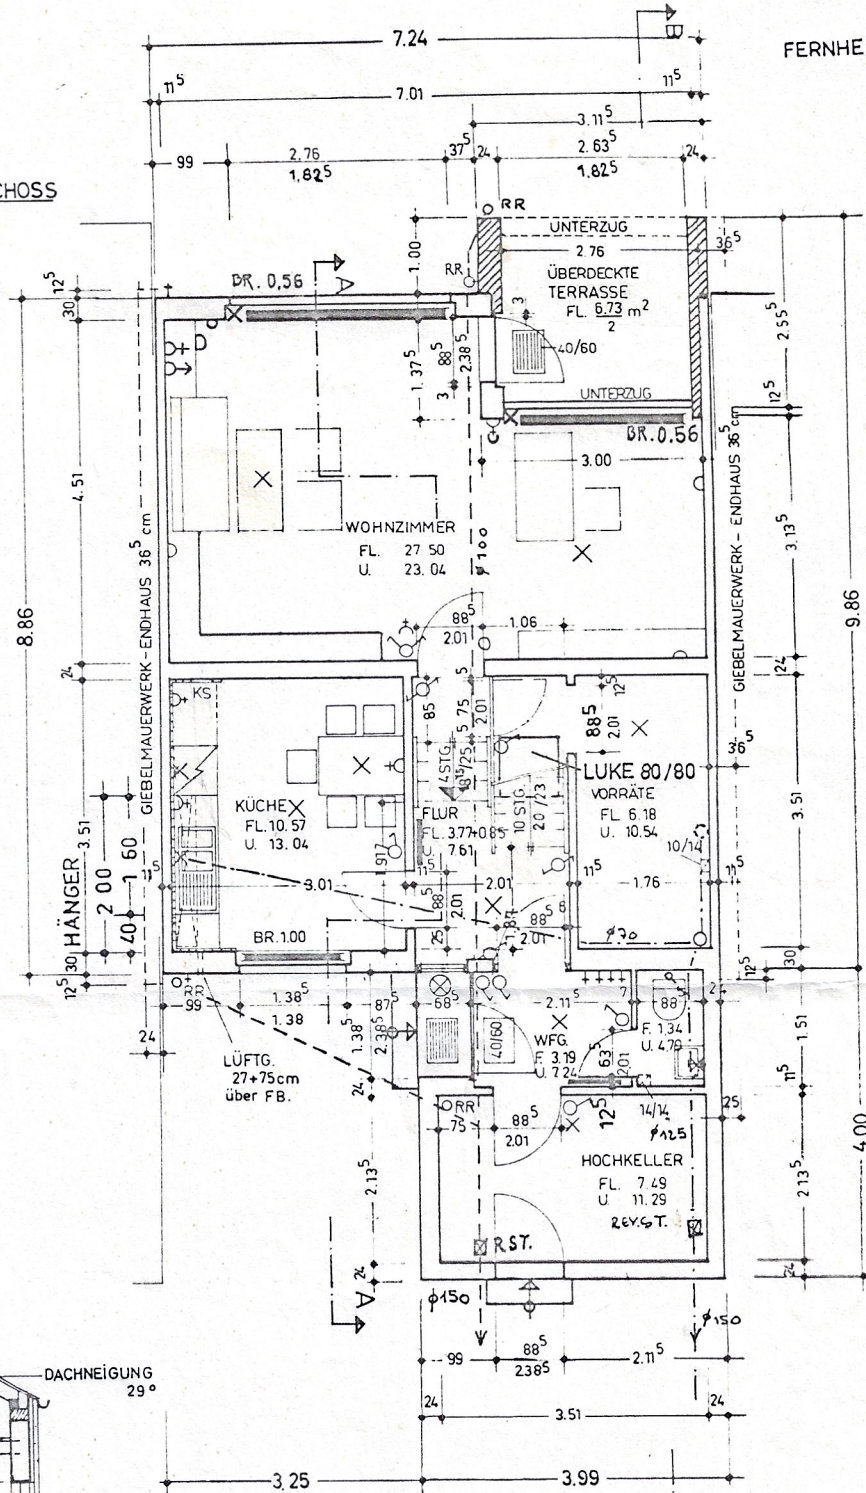

RANG
 IT-VERKLEIDUNG
 USBILDUNG
 USB. ERDG. ANBAU
 ODBENAUSBILDUNG
 TREPPE
 S FÜR FENSTERELEMENTE
 SICHT FÜR DETAIL NR. 635
 ELEMENT EINGANG
 TÜR
 ALLRAUM-T
 SICHT-EINBAU (DOPPELSP. 1.60 m)
 ALLSCHRAUB

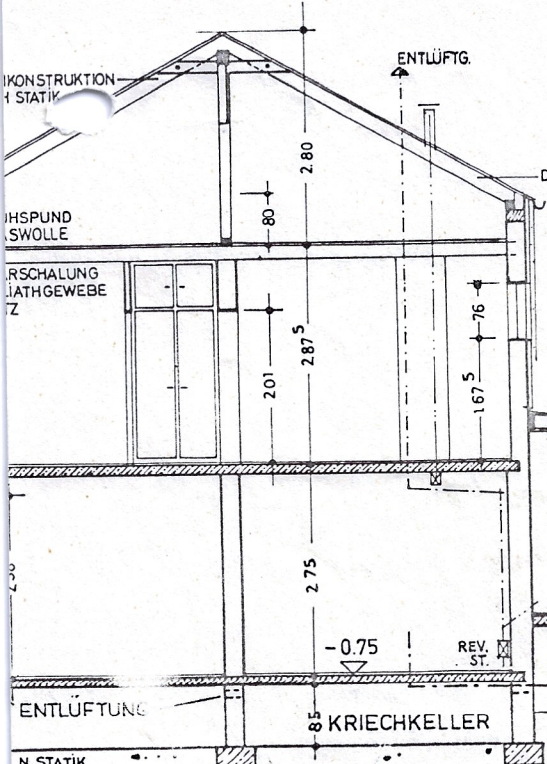


GEPRÜFT:
 Zur Förderung mit öffentl.
 Amt für Wohnung und Siedlung
 im Auftrag:

ENTWURF	GEWOBA-BREMEN PLANUNGSABTEILUNG		
BAUHERR	GEWOBA-BREMEN GEMEINNÜTZIGE WOHNUNGSBAU-UND WIRTSCHAFTS-GESELLSCHAFT		
	84	BREMEN- AM - SODENMATT	TYP EFA: 5.108
BLOCK	76-83		
BAUWERK	EINFAMILIENWOHNHAUS		
BAUTEIL	GRUNDRISS / SCHNITTE		
M 1:100	GEZ. WS.	DAT. 26.2.64	BLATT NR.
STATIK	H. LORENZ		

GEÄNDERT AM 10.4.64 19.1.65
 4.6.64 1.2.65
 10.6.64 30.9.65
 9.7.64
 17.8.64


OBERGESCHOSS

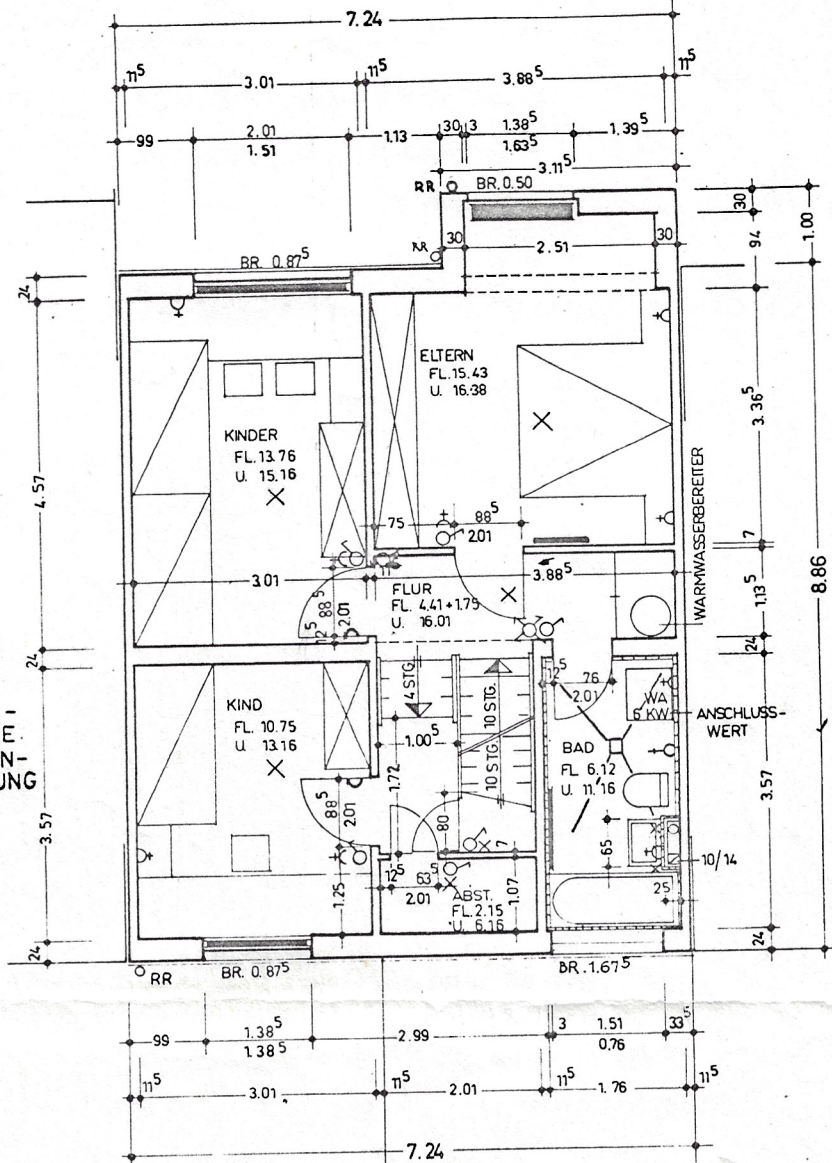

JE HAUSZEILE EINE DURCHGEHENDE LEERROHRLEITUNG FÜR TELEFONLEITUNGEN AN DER MITTELWAND IM ERDGESCHOSS, TELEFONENDVERZWEIGER AM ENDHAUS. EINE LEERDOSE JE HAUS IM WOHNZIMMER MIT LEERROHRLEITUNG ZUR ANSCHLUSSDOSE.

DETAILS

- S. 1.06
- 2.10
- 3.03
- 3.10
- S. 3.15
- 5.14
- 6.3
- 7.21
- 7.2
- 7.2
- 10.0
- 11.0

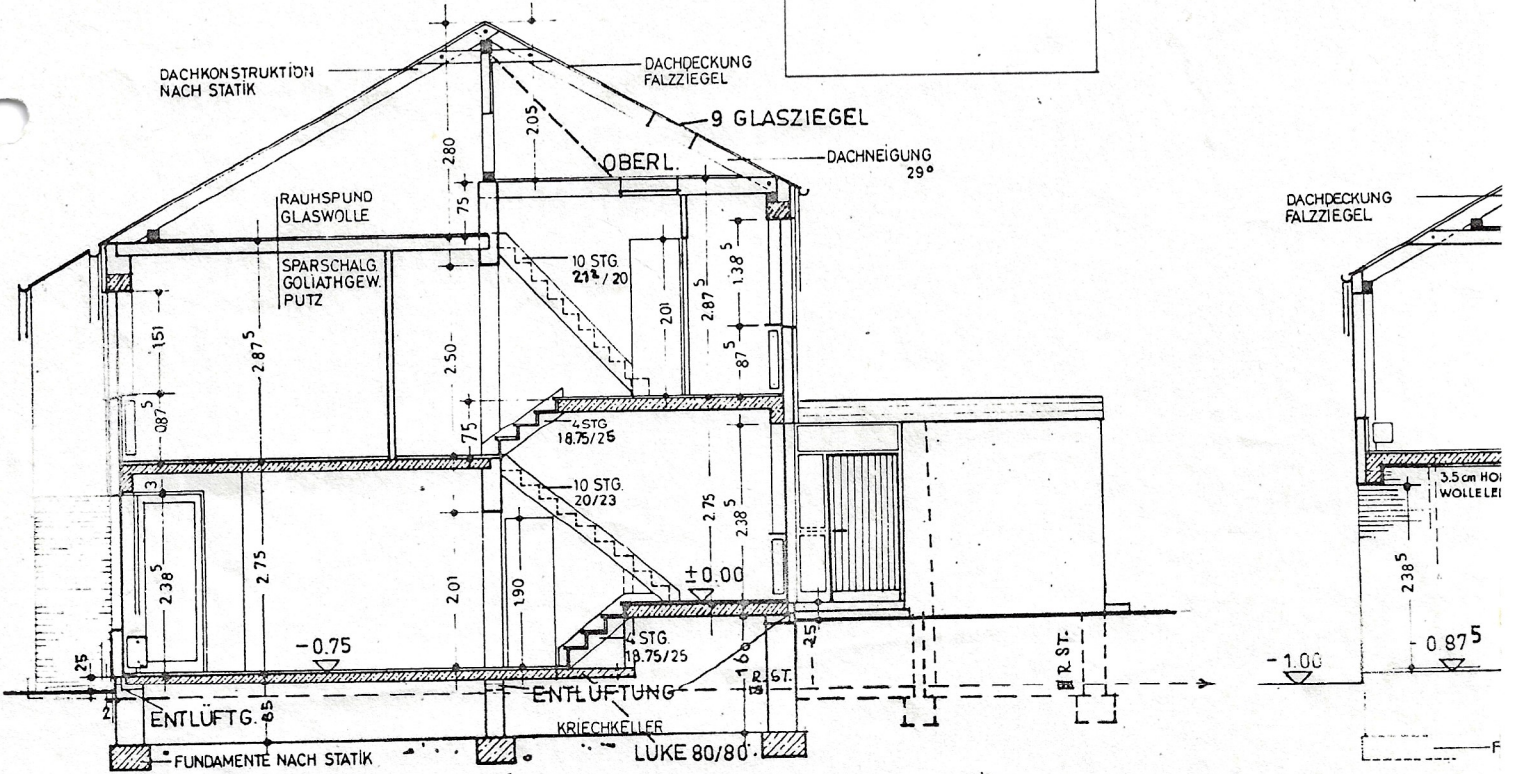

SNHITTA A-A

SNHITTA B-E