


Gehört zur Baugenehmigung
Nr. 553 / 09 vom 22.11.09

② STADT WESEL
Die Bürgermeisterin
Untere Bauaufsichtsbehörde
Im Auftrag:
(Tafelstein)

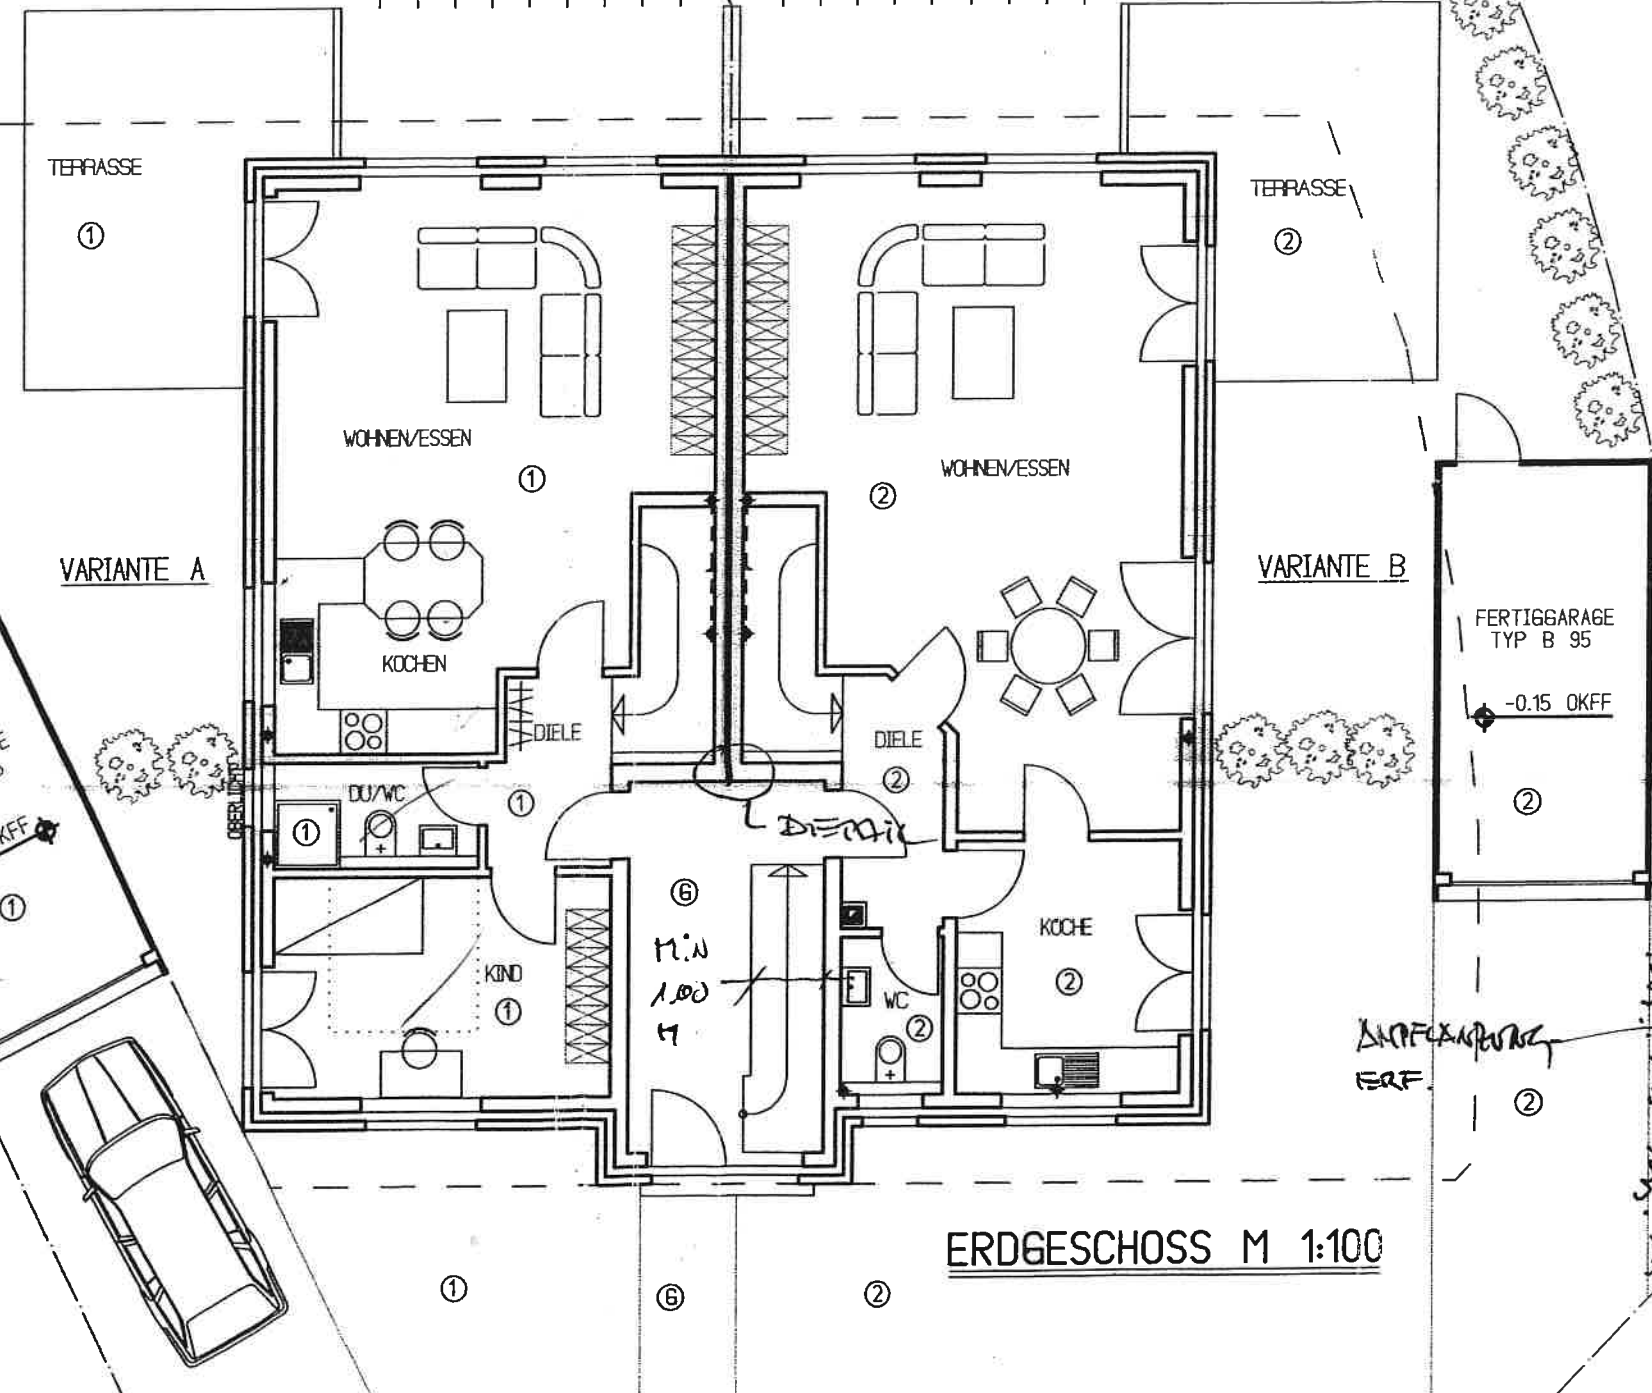

SCHOTT **MASSIVHAUS AG**
BRÜNER LANDSTRASSE 80
46485 WESEL TEL 0281/98426-0 FAX 98426-18

UNTERSCHRIFT BAUHERR

[Signature]

ANDREAS SCHOTT
DIPLOM-ING. ARCHITEKT
BRÜNER LANDSTRASSE 80
46485 WESEL

AKW 30571
TELEFON 0281 / 98426-18
TELEFAX 0281 / 98426-18

PROJEKT:
4 WE IN DER LUFT

DATUM:
22.01.2009

PLANBEZEICHNUNG:
ERDGESCHOSS

PLANNUMMER:
E2

ERWERBER / BAUHERR
SCHOTT MASSIVHAUS AG

BEZEICHNET:
MA

INDEX: