

EBERGASSING


GRÜNES WOHNEN AUF DEN MARENZI-GRÜNDEN



TOP B05

4 Zimmer Wohnung

Erdgeschoss
Block B

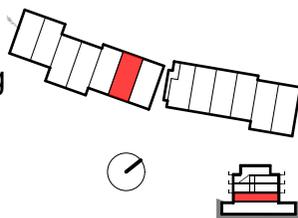

Wohnfläche 89,19 m²



Terrasse 9,54 m²

Garten 34,60 m²

Einlagerungsgr. 2,52 m²



Datum 25.08.2021 (A4)

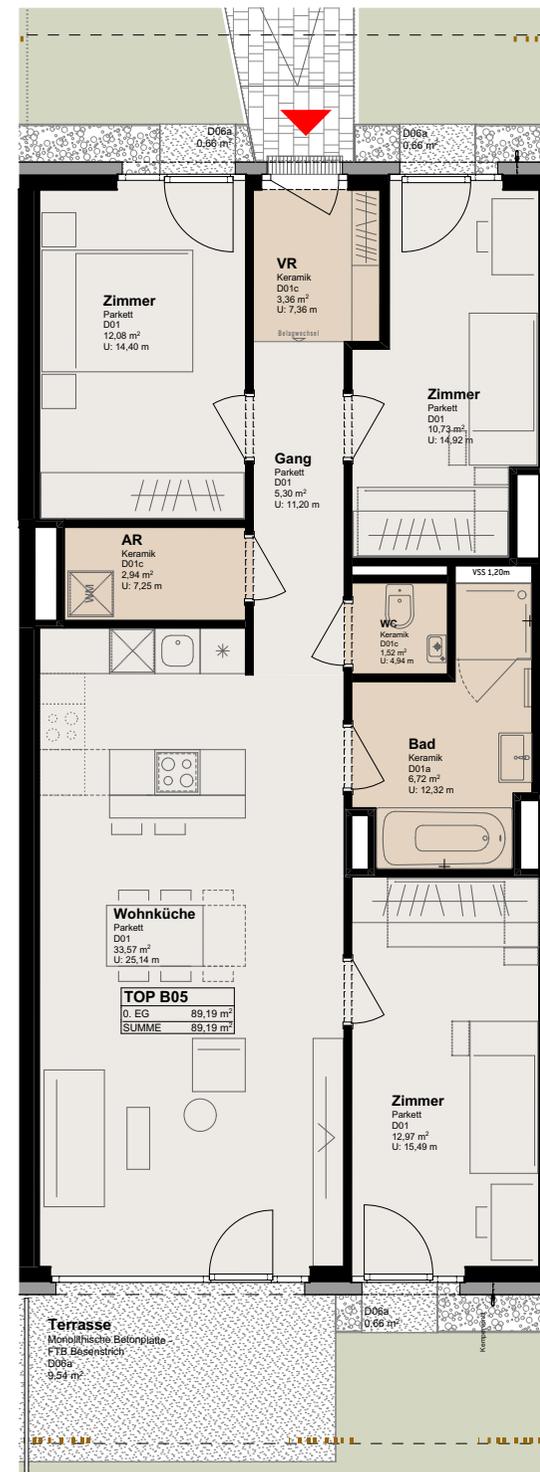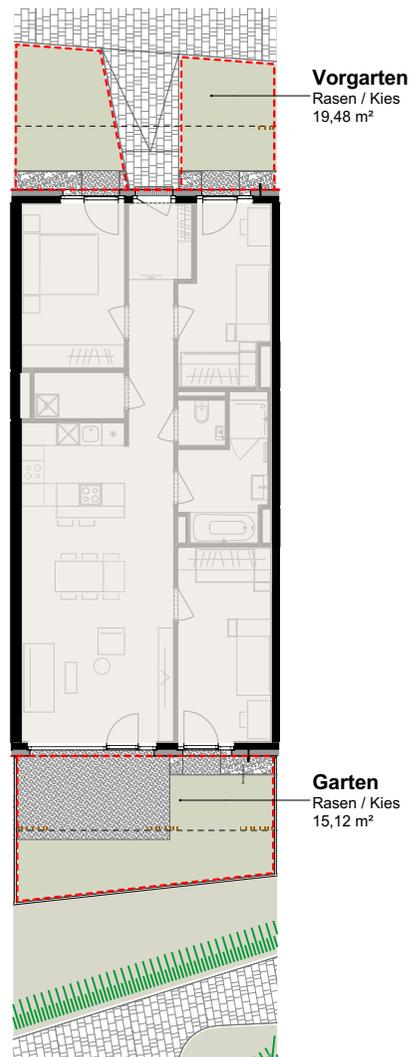


Gemeinnützige Bau-, Wohnungs- und Siedlungsgenossenschaft in Wiener Neudorf „WNG“ e.Genossenschaft m.b.H.

Florian Kramberger
T: 02236/45767
office@wng.at
www.wng.at

EBERGASSING

GRÜNES WOHNEN AUF DEN MARENZI-GRÜNDEN

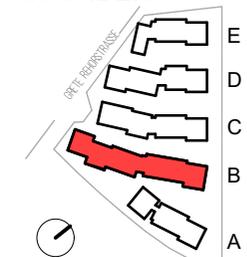

Unverbindliche Plankopie. Änderungen während der Bauausführung, infolge Behördenauflagen, haustechnischer und konstruktiver Maßnahmen vorbehalten. Höhenangaben beziehen sich auf FOK. Längen-, Höhen- und Flächenangaben entsprechen den Rohbaumaßen und sind ca. Maße.

Baubüchliche Toleranzen sind zulässig. Dieser Plan ist nicht für die Bestellung von Einbaumöbeln verwendbar. Naturmaße erforderlich!

Die Einrichtung ist illustrativ dargestellt und erfolgt wie Boden- und Wandbeläge, Elektro-, Sanitär- und sonstige Ausstattung laut gültiger Ausstattungsbeschreibung.

**HADLERBIS
HAUSDORF
ARCHITECTS**