

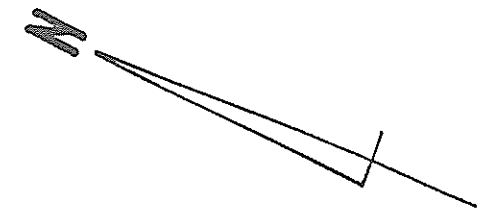


B

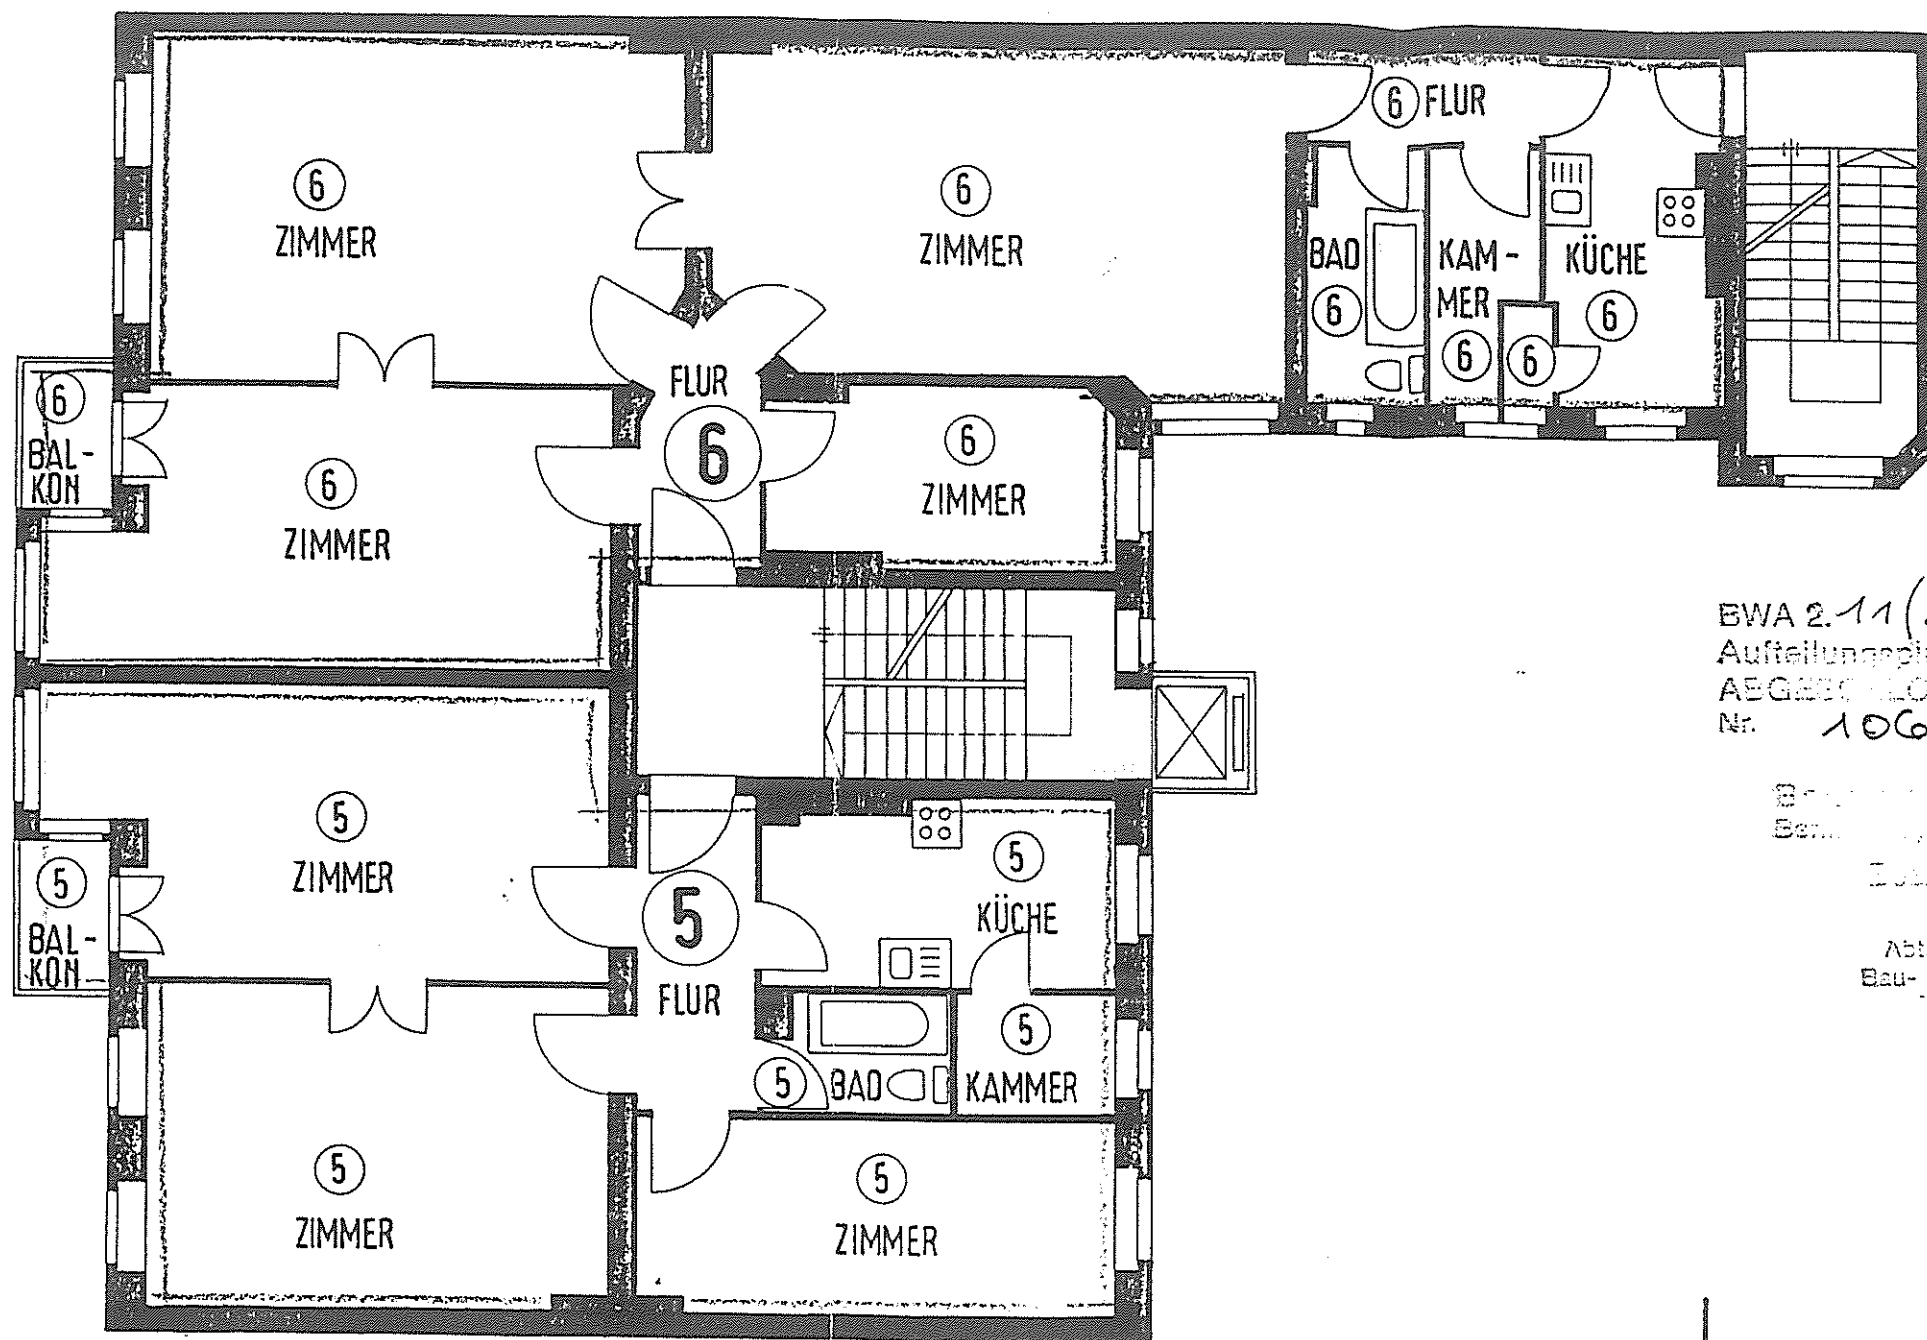

BWA 2.11(20) *Fried 11*
Aufteilungsplan zur
ABGEG. GLOSBENHEITSBESCHEINIGUNG
Nr. 106 vom 3.12.93

Bau- und Wohnungswesen
Berlin, den 30. Nov. 1993
Bezirksamt Charlottenburg
von Berlin
Abt. Bau- und Wohnungswesen
Bau- und Wohnungsaufsicht
Im Auftrage

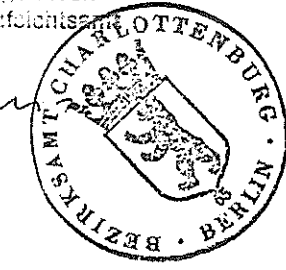

DER BAUHERR
[Signature]
DER ARCHITEKT
UTZ HONECK ARCHIT. BDB
1000 BERLIN 15

FRIEDBERGSTRASSE 11
IN 1000 BERLIN 19

04 PLAN-NR. MASSTAB 1:100	GRUNDRISS 2. OG	FÖ. GEZ. DATUM 01/93
------------------------------------	-----------------	-------------------------------

UTZ HONECK
1000 BERLIN-15, FASANENSTRASSE 40
TELEFON 881 54 97

ARCHITEKT BDB