


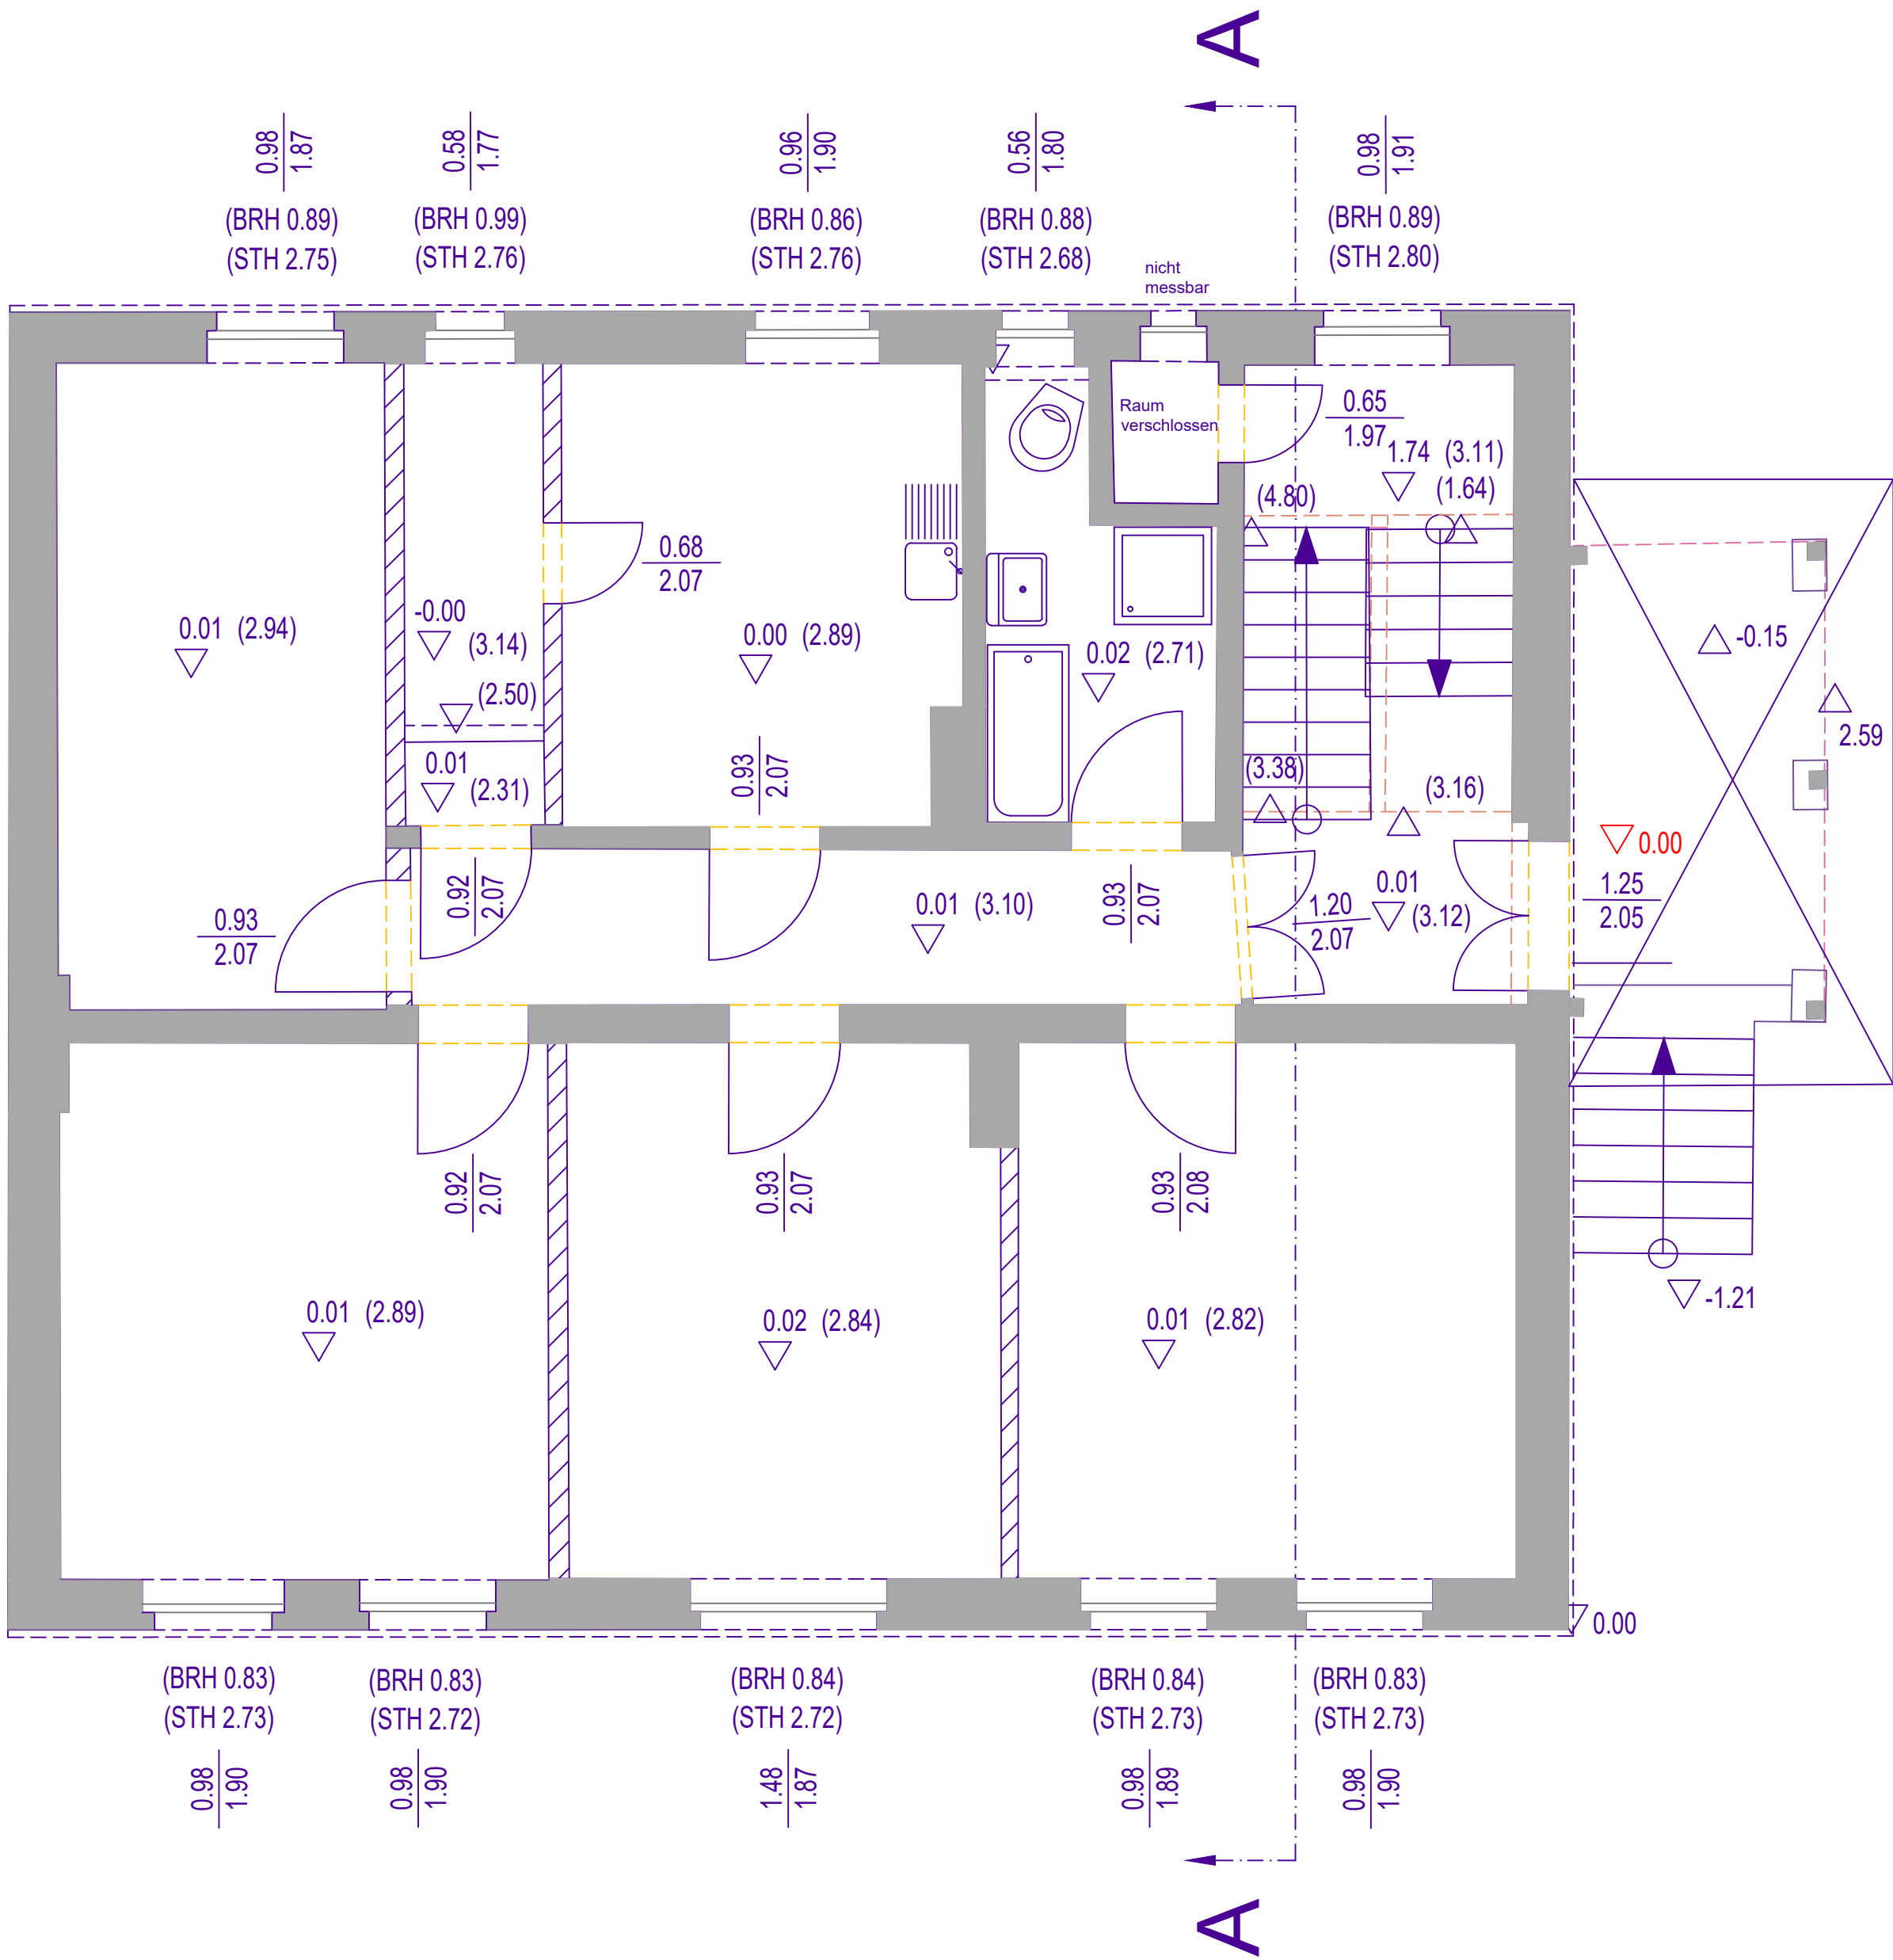

Karlstraße



7.89 (3.50)

OK FFB / Raumhöhe

1.34  
2.82

Fensterbreite | Fensterhöhe  
BRH = Brüstungshöhe in m  
STH = Sturzhöhe in m

11.25  
7.89

Höhe Unterkante  
Höhe OK

Fensterrahmen

Treppenauftritt  
9 STG  
160/280

Treppenaustritt

9 STG = 9 Stufen  
160 = Stufenhöhe  
280 = Stufentiefe

Stütze

Wände tragend

Wände nicht tragend

Deckenkante

Fußbodenkante

Unterzug

Geländer

Schnitt 1

Schnittverlauf

Die Erfassung und Darstellung der Daten erfolgte ausschließlich für sichtbare Flächen.  
Alle Maße sind am Bau zu prüfen.  
Die Unterscheidung nach tragenden und nicht tragenden Elementen ist nicht statisch überprüft.  
Diese Klassifizierung wurde anhand der in der Örtlichkeit vorgefundenen Wandarten getroffen!



| Änderung   |                  | Index                                                  | Datum                   | Name                              |      |
|---|------------------|--------------------------------------------------------|-------------------------|-----------------------------------|------|
|   |                  |                                                        |                         |                                   |      |
|   |                  |                                                        |                         |                                   |      |
| Projekt/Objekt   |                  |                                                        |                         |                                   |      |
| Wohnobjekt   |                  |                                                        |                         |                                   |      |
| Karlstraße 2 - 04895 Falkenberg/Elster   |                  |                                                        |                         |                                   |      |
| Gebäude/Zeichnungsinhalt   |                  |                                                        |                         |                                   |      |
| Gebäudebestandserfassung   |                  |                                                        |                         |                                   |      |
| Erdgeschoss   |                  |                                                        |                         |                                   |      |
| Lagesystem (LS):<br>lokal   |                  | Höhensystem (HS):<br>± 0,00m lokal = XXX.X m DHHN 2016 |                         |                                   |      |
| Dateiname / Layout<br>G-P25000608_EG.dwg<br>G-P25000608_EG   |                  | Maßstab<br><br>1:50                                    | Datum<br><br>17.12.2025 | Auftragsnummer<br><br>G-P25000608 |      |
| <div><div></div><div><div>Hemminger</div><div>Hemminger Ingenieurgesellschaft mbH<br/>Liebenwerdaer Straße 69a<br/>01979 Lauchhammer<br/>www.hemminger.info</div></div></div> |                  |                                                        |                         |                                   |      |
|   | Datum            | Name                                                   |                         | Datum                             | Name |
| Aufnahme   | 09. - 11.12.2025 | HO                                                     |                         |                                   |      |
| Auswertung   | 16.12.2025       | SA                                                     | Geprüft                 | 17.12.2025                        | RS   |