


Erdgeschoss (Bestand)

BESTAND

ABRUCH

NEUES MAUERWERK

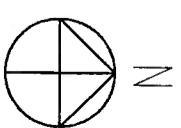

ARCHITKT BAUHERR

BAUVRHABEN
 UMBAU 'ALTE GASTSTADTE ARENDSSEN'
 ZUM WOHNHAUS
 LINDENALLEE

ARCHITKT
 WN ARCHITEKTURBÜRO
 DIPL.-ING. WOLFGANG NEUSS
 FALKENSTR. 4C
 46459 REES


BAUHERR
 ULRICH CHRISTOPH INGRID RUDI KEMKES
 WAHNWICKERSTRASSE 17
 46459 REES

PLANEZEICHNUNG
 ERDGESCHOSS

Gemeinde	REES	Gemarkung	REES
Flur	13	Flurstück/Parzelle	94

PLAN NR. MASSTAB
 B 01 1 : 100 (m,cm)


DATUM	24.09.2002	GEPLANT	WN	GEZ.	BS
-------	------------	---------	----	------	----

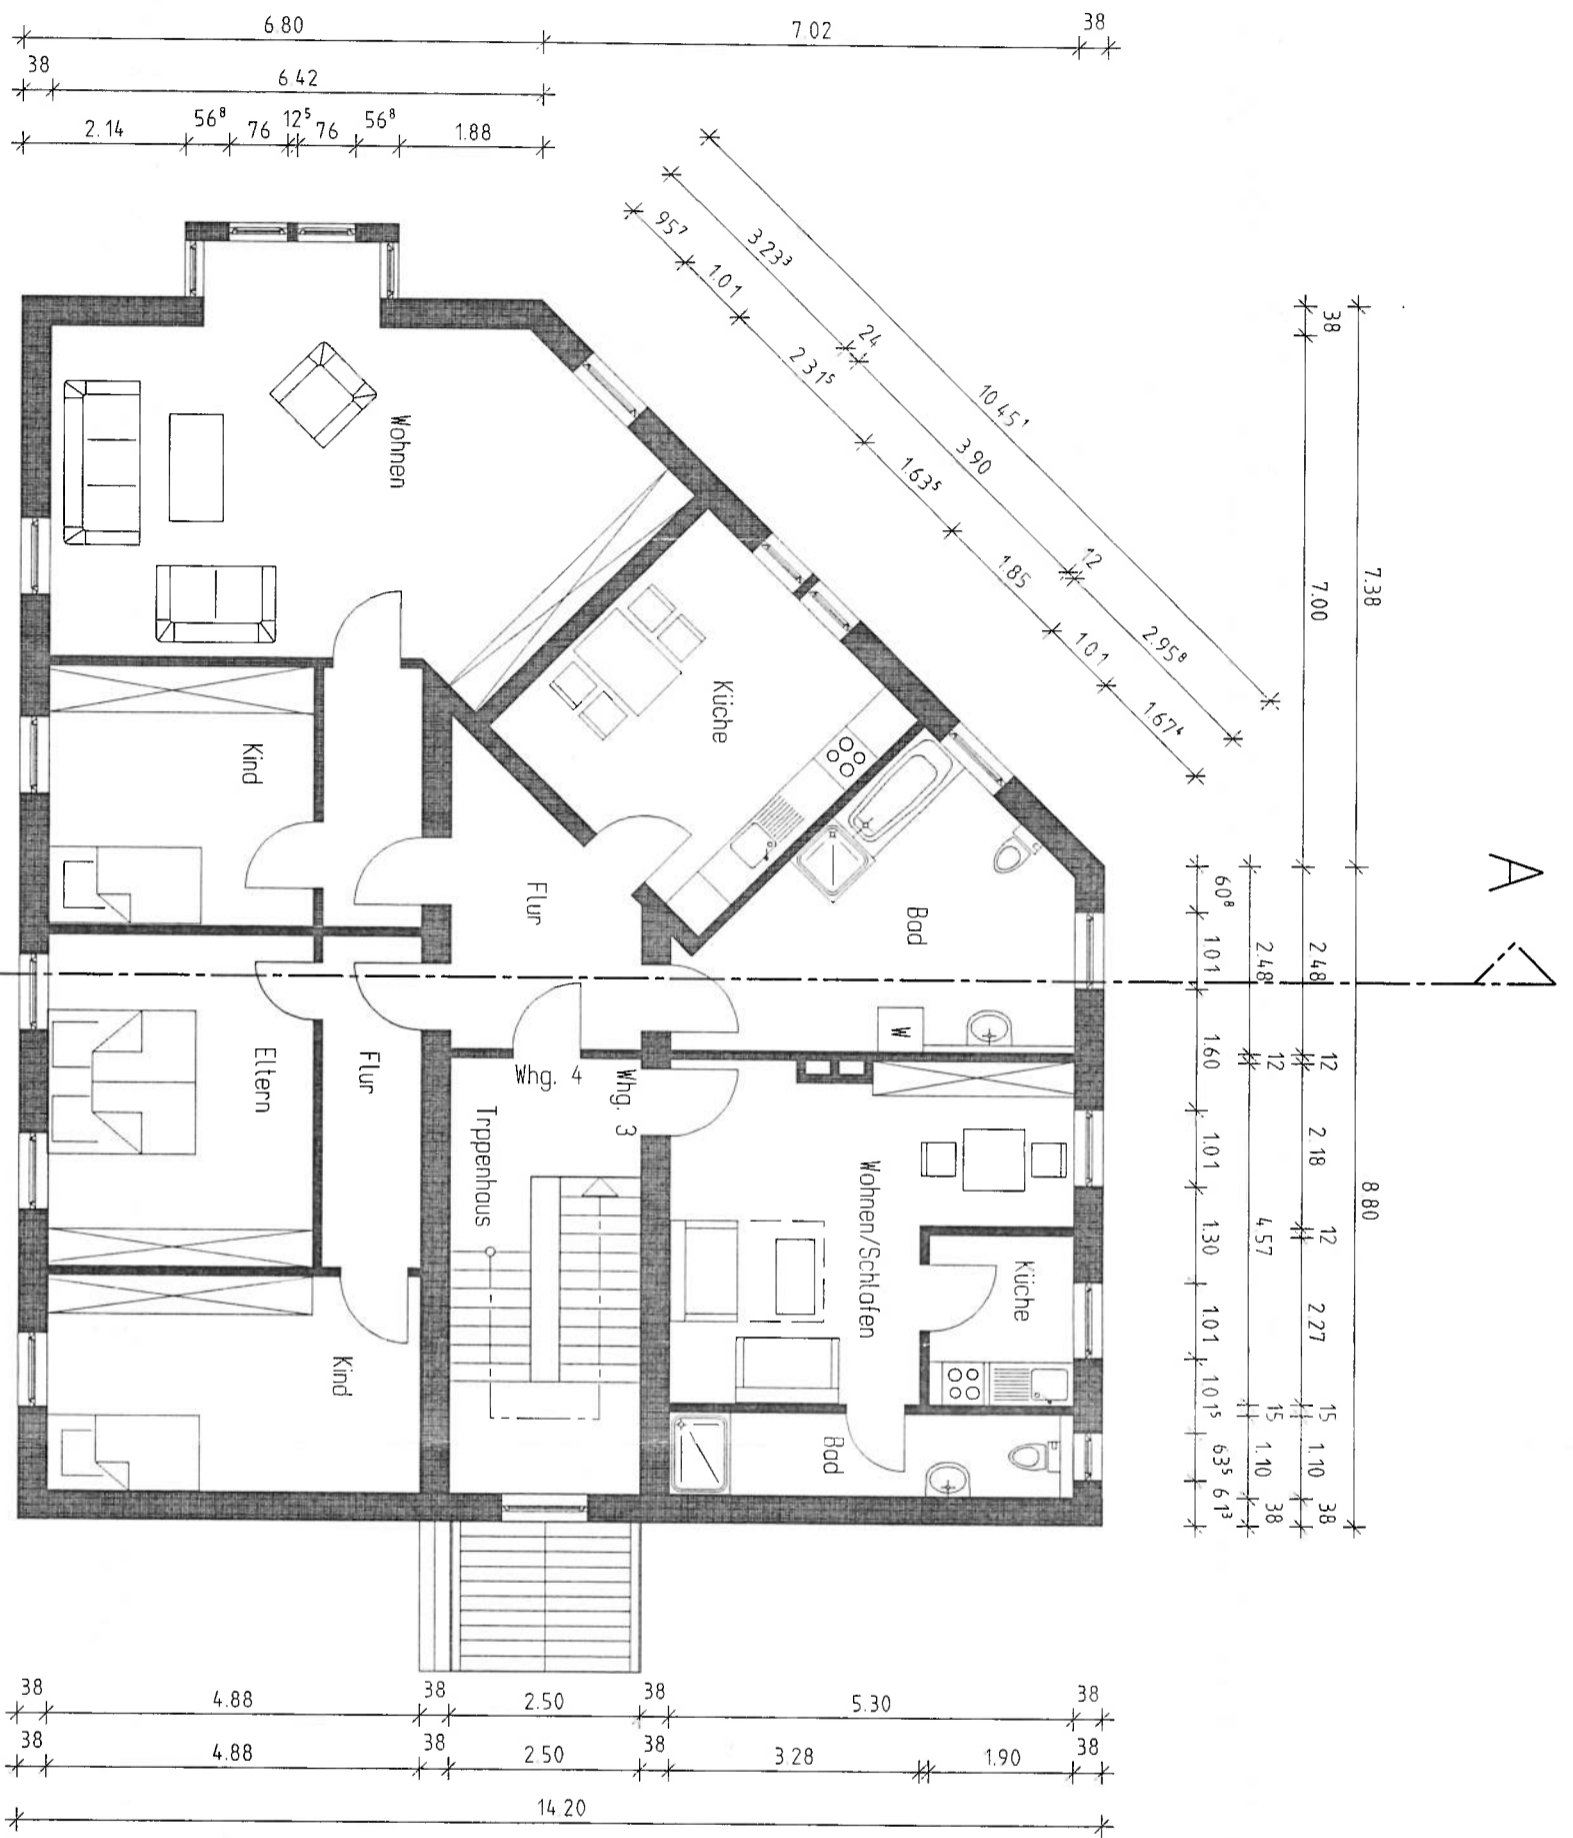


Obergeschoss (Bestand)




BESTAND

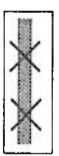

ABBRUCH

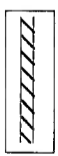

NEUES MAUERWERK

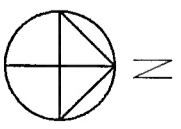

ARCHITECT

BAUHERR

BAUVORHABEN
 UMBAU 'ALTE GASTSTADTE ARENDSEN'
 ZUM WOHNHAUS
 LINDENALLEE

ARCHITEKT
 WN ARCHITEKTURBÜRO
 DIPL.-ING. WOLFGANG NEUSS
 FALKENSTR. 4C
 46459 REES

BAUHERR
 ULRICH, CHRISTOPH, INGRID, RUDI, KEMKES
 WAHNWICKERSTRASSE 17
 46459 REES


PLANBEZEICHNUNG
OBERGESCHOSS

Gemeinde	REES	Gemarkung	REES
----------	------	-----------	------

Flur	13	Flurstück/Parzelle	94
------	----	--------------------	----

PLAN NR.	B 02	MASSTAB	1 : 100 (m,cm)
----------	------	---------	----------------

DATUM	18.09.2002	GEPLANT	WN	GEZ.	BS
-------	------------	---------	----	------	----

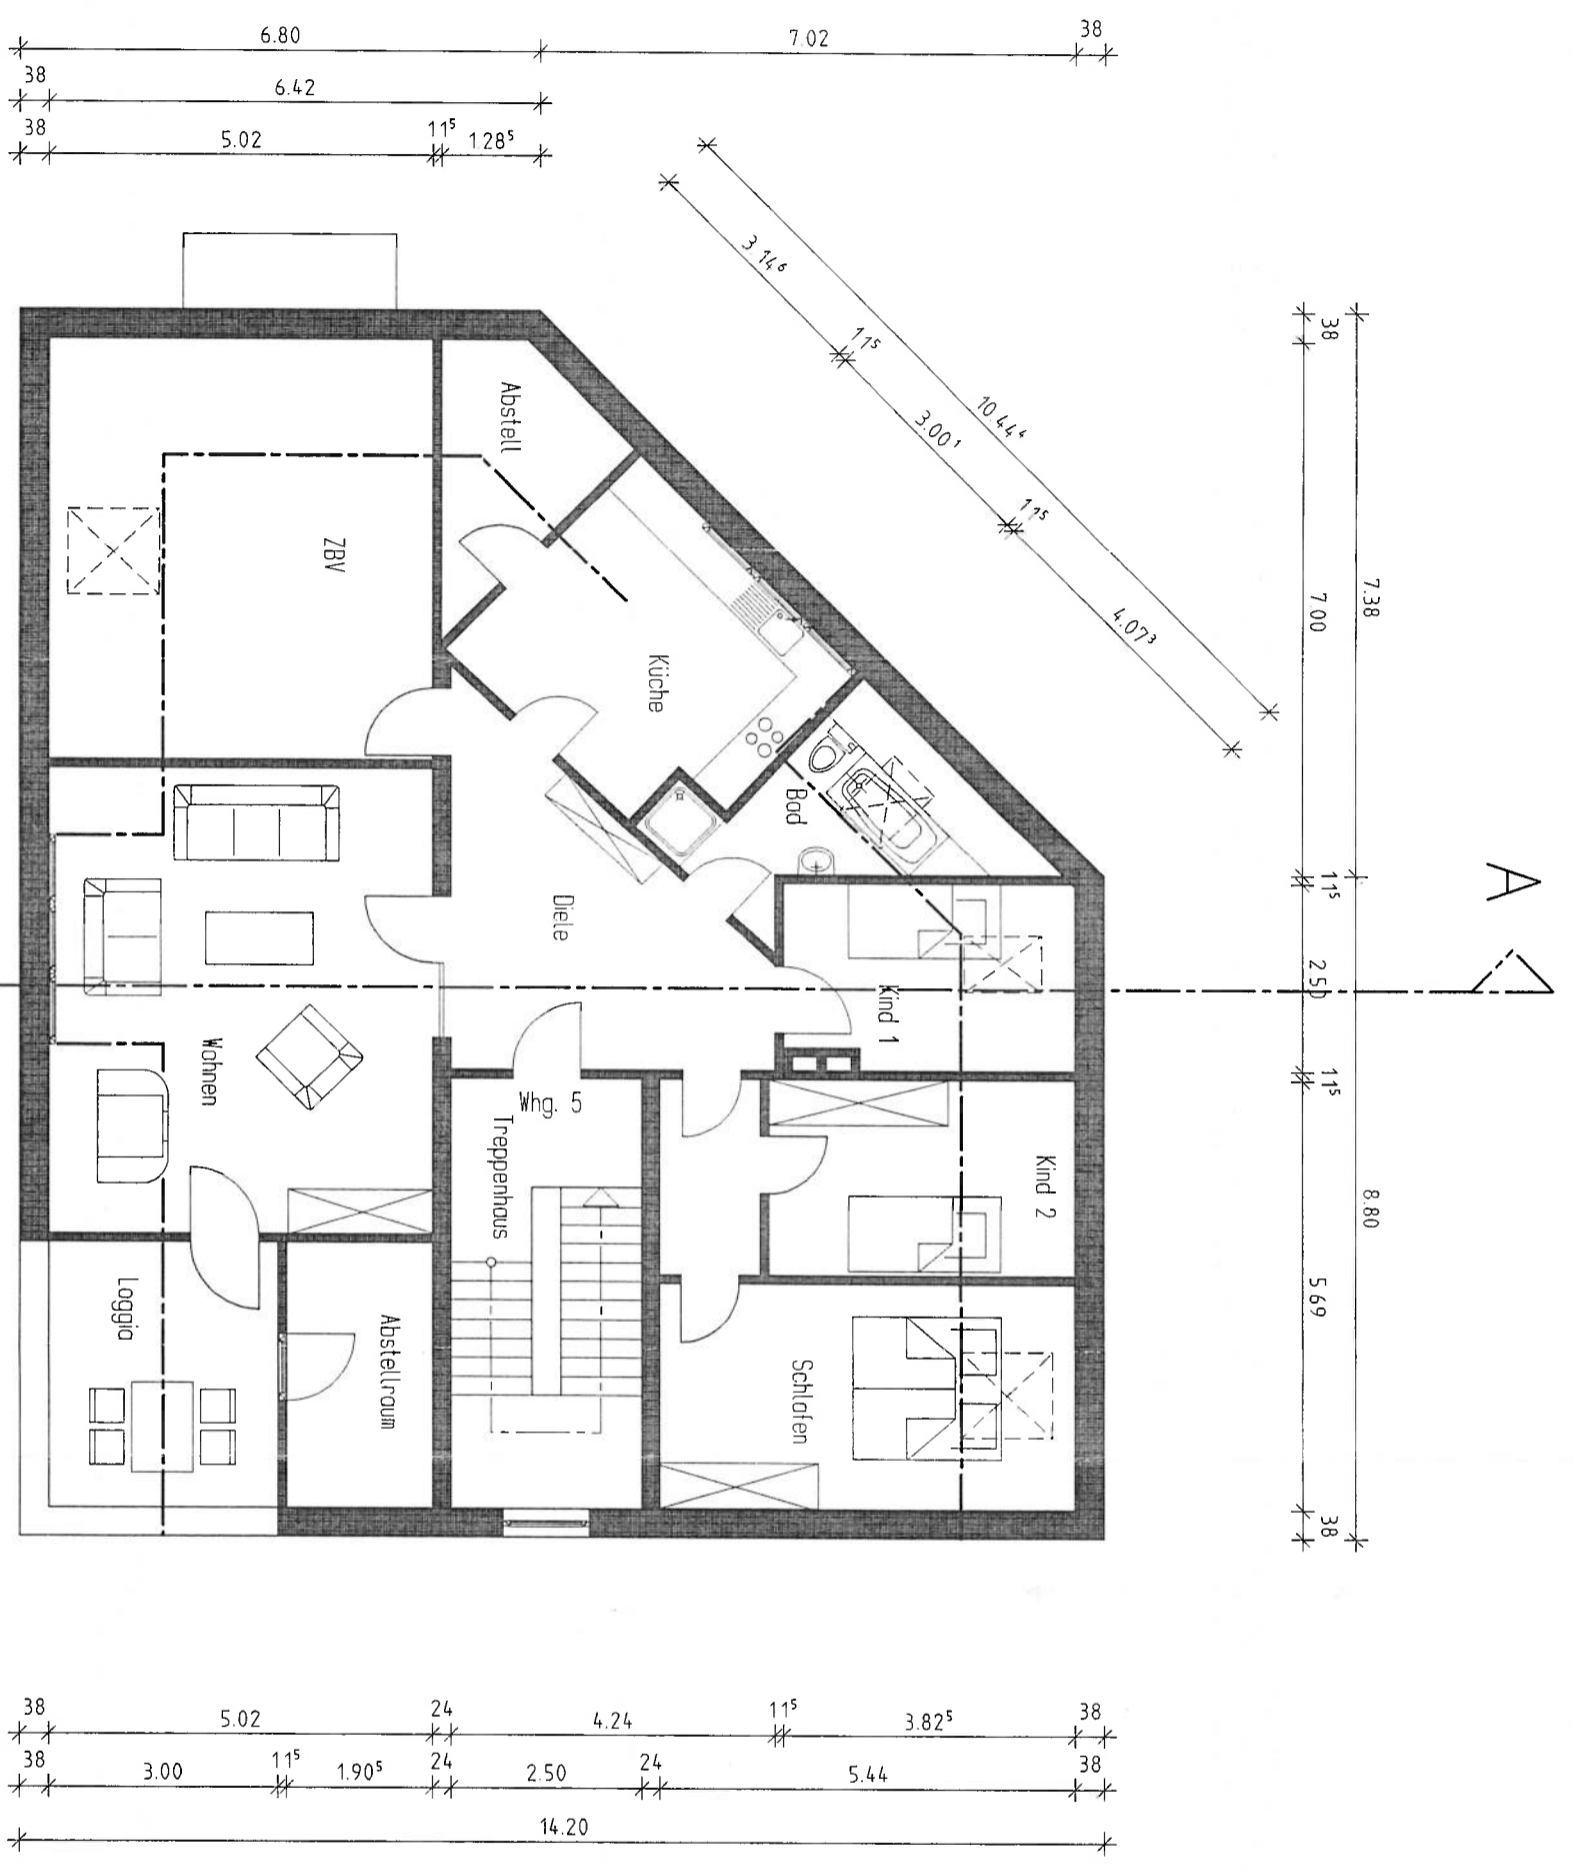


Dachgeschoss (Bestand)

BESTAND

ABRUCH

NEUES MAUERWERK

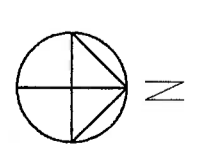

ARCHITKT _____ BAUHERR _____

BAUVORHABEN
 UMBAU "ALTE GASTSTADTE ARENDSSEN"
 ZUM WOHNHAUS
 LINDENALLEE

ARCHITKT
 WN ARCHITEKTURBÜRO
 DIPL.-ING. WOLFGANG NEUSS
 FALKENSTR. 4C
 46459 REES

BAUHERR
 ULRICH, CHRISTOPH, INGRID, RUDI, KEMKES
 WAHNWICKERSTRASSE 17
 46459 REES

PLANBEZEICHNUNG
DACHGESCHOSS

Gemeinde	REES	Gemarkung	REES
Fur	13	Furstück/Parzelle	94

PLAN NR.	B 03	MASSTAB	1 : 100 (m,cm)
DATUM	18.09.2002	GEPLANT	WN
		GEZ.	BS