


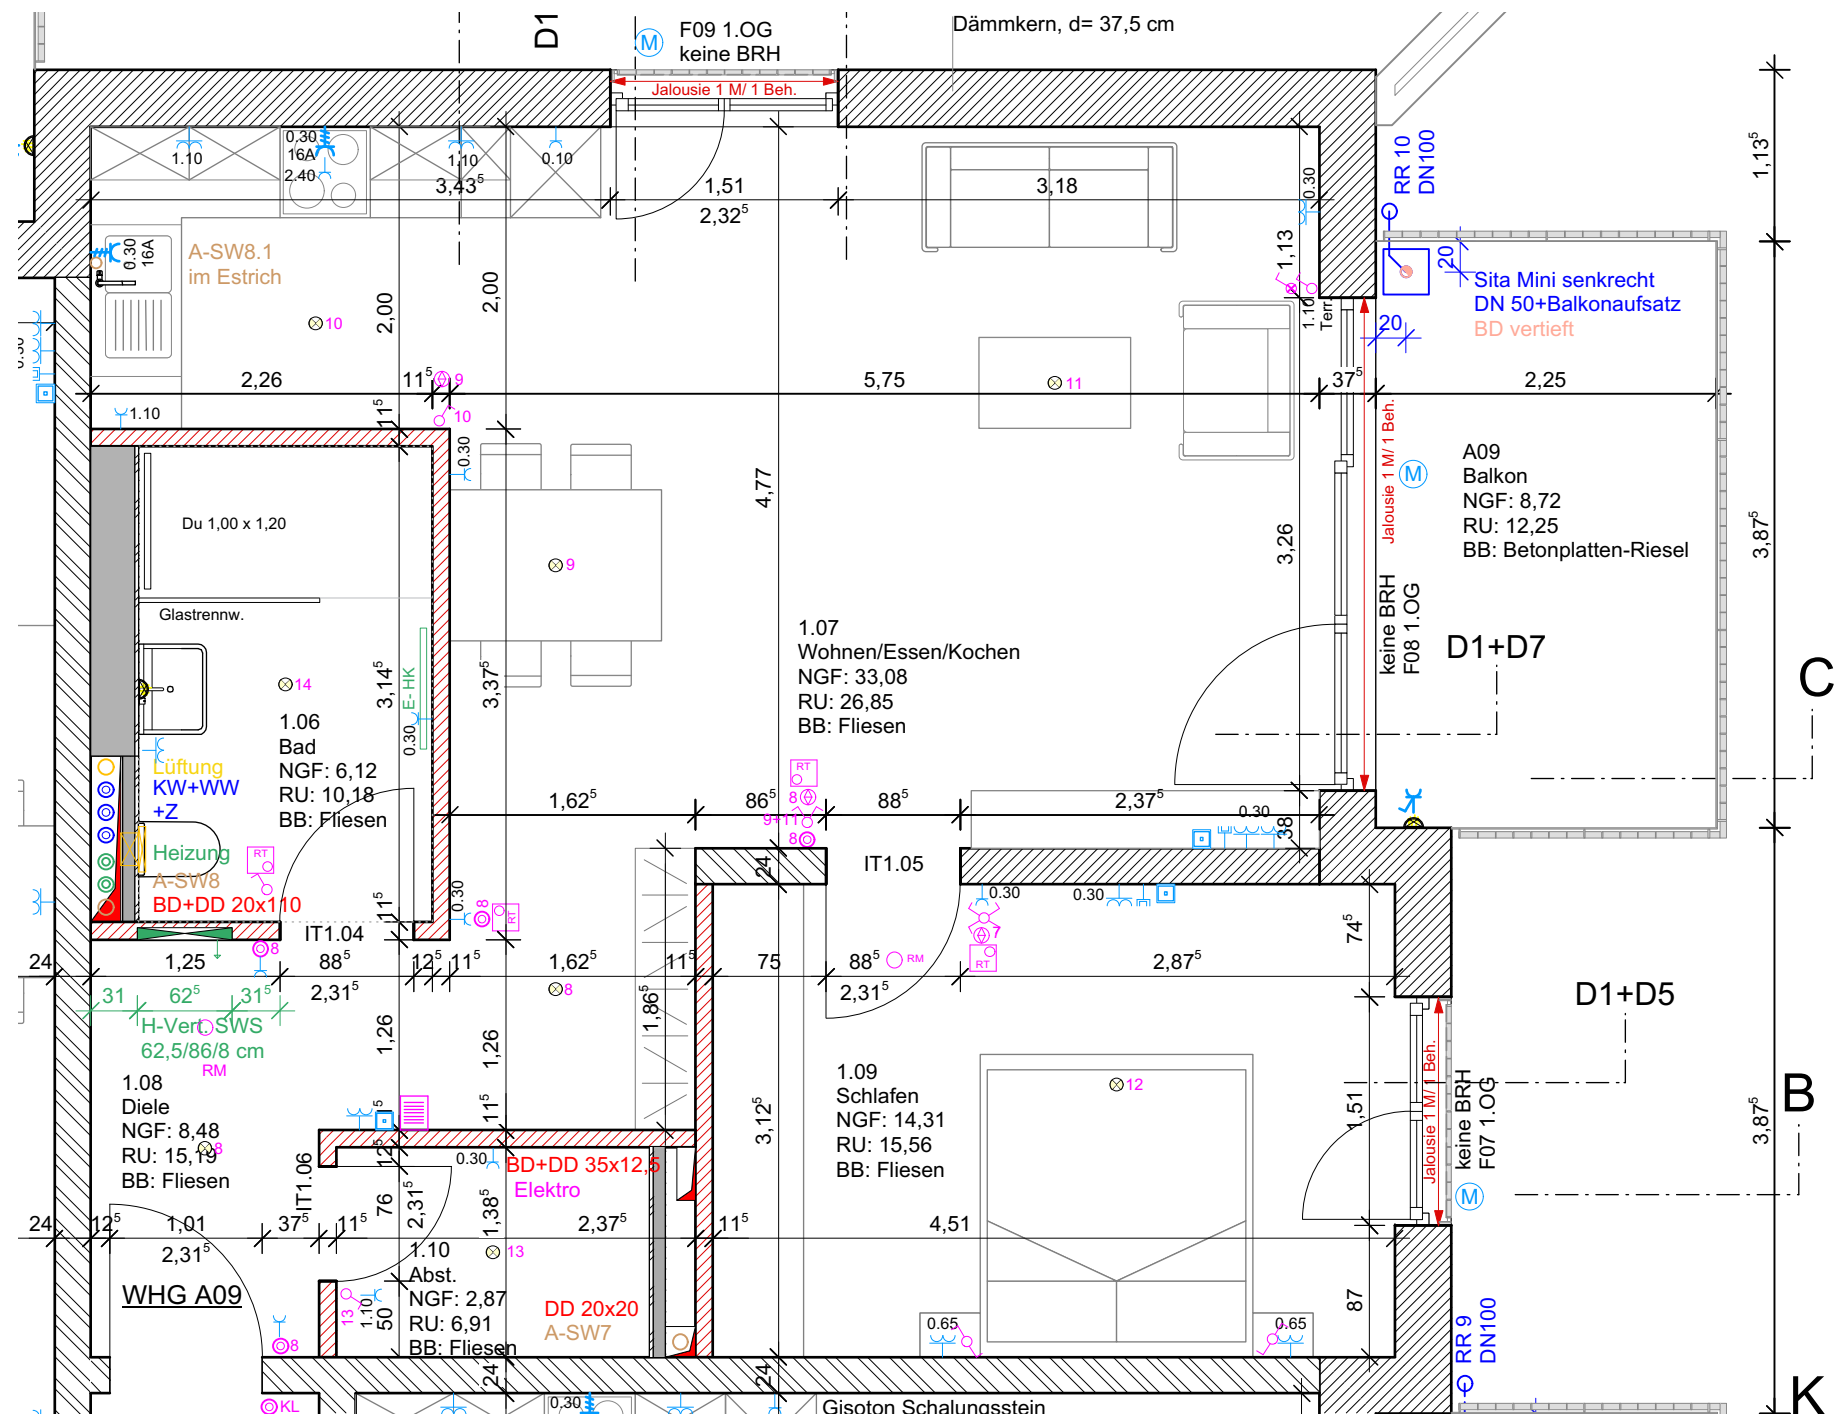

Werkplanung M 1:50

PROJEKT:

2010

Neubau von 2 Mehrfamilienwohnhäuser mit 31 WE und Tiefgarage, Marienstraße 9/1 und 9/2, Markdorf

BAUHERR

Scheffknecht Fam. GbR
Riedheimer Str. 7
88677 Markdorf

ARCHITEKT

KRAUS_ARCHITEKTEN

HARO KRAUS | FREIER ARCHITEKT DIPL. ING. (FH) TELEFON 07551 60693
AM SCHÄTTLISBERG 42 | D-88662 ÜBERLINGEN TELEFAX 07551 60396

PL 5059

Wohnung A09, 1.OG