


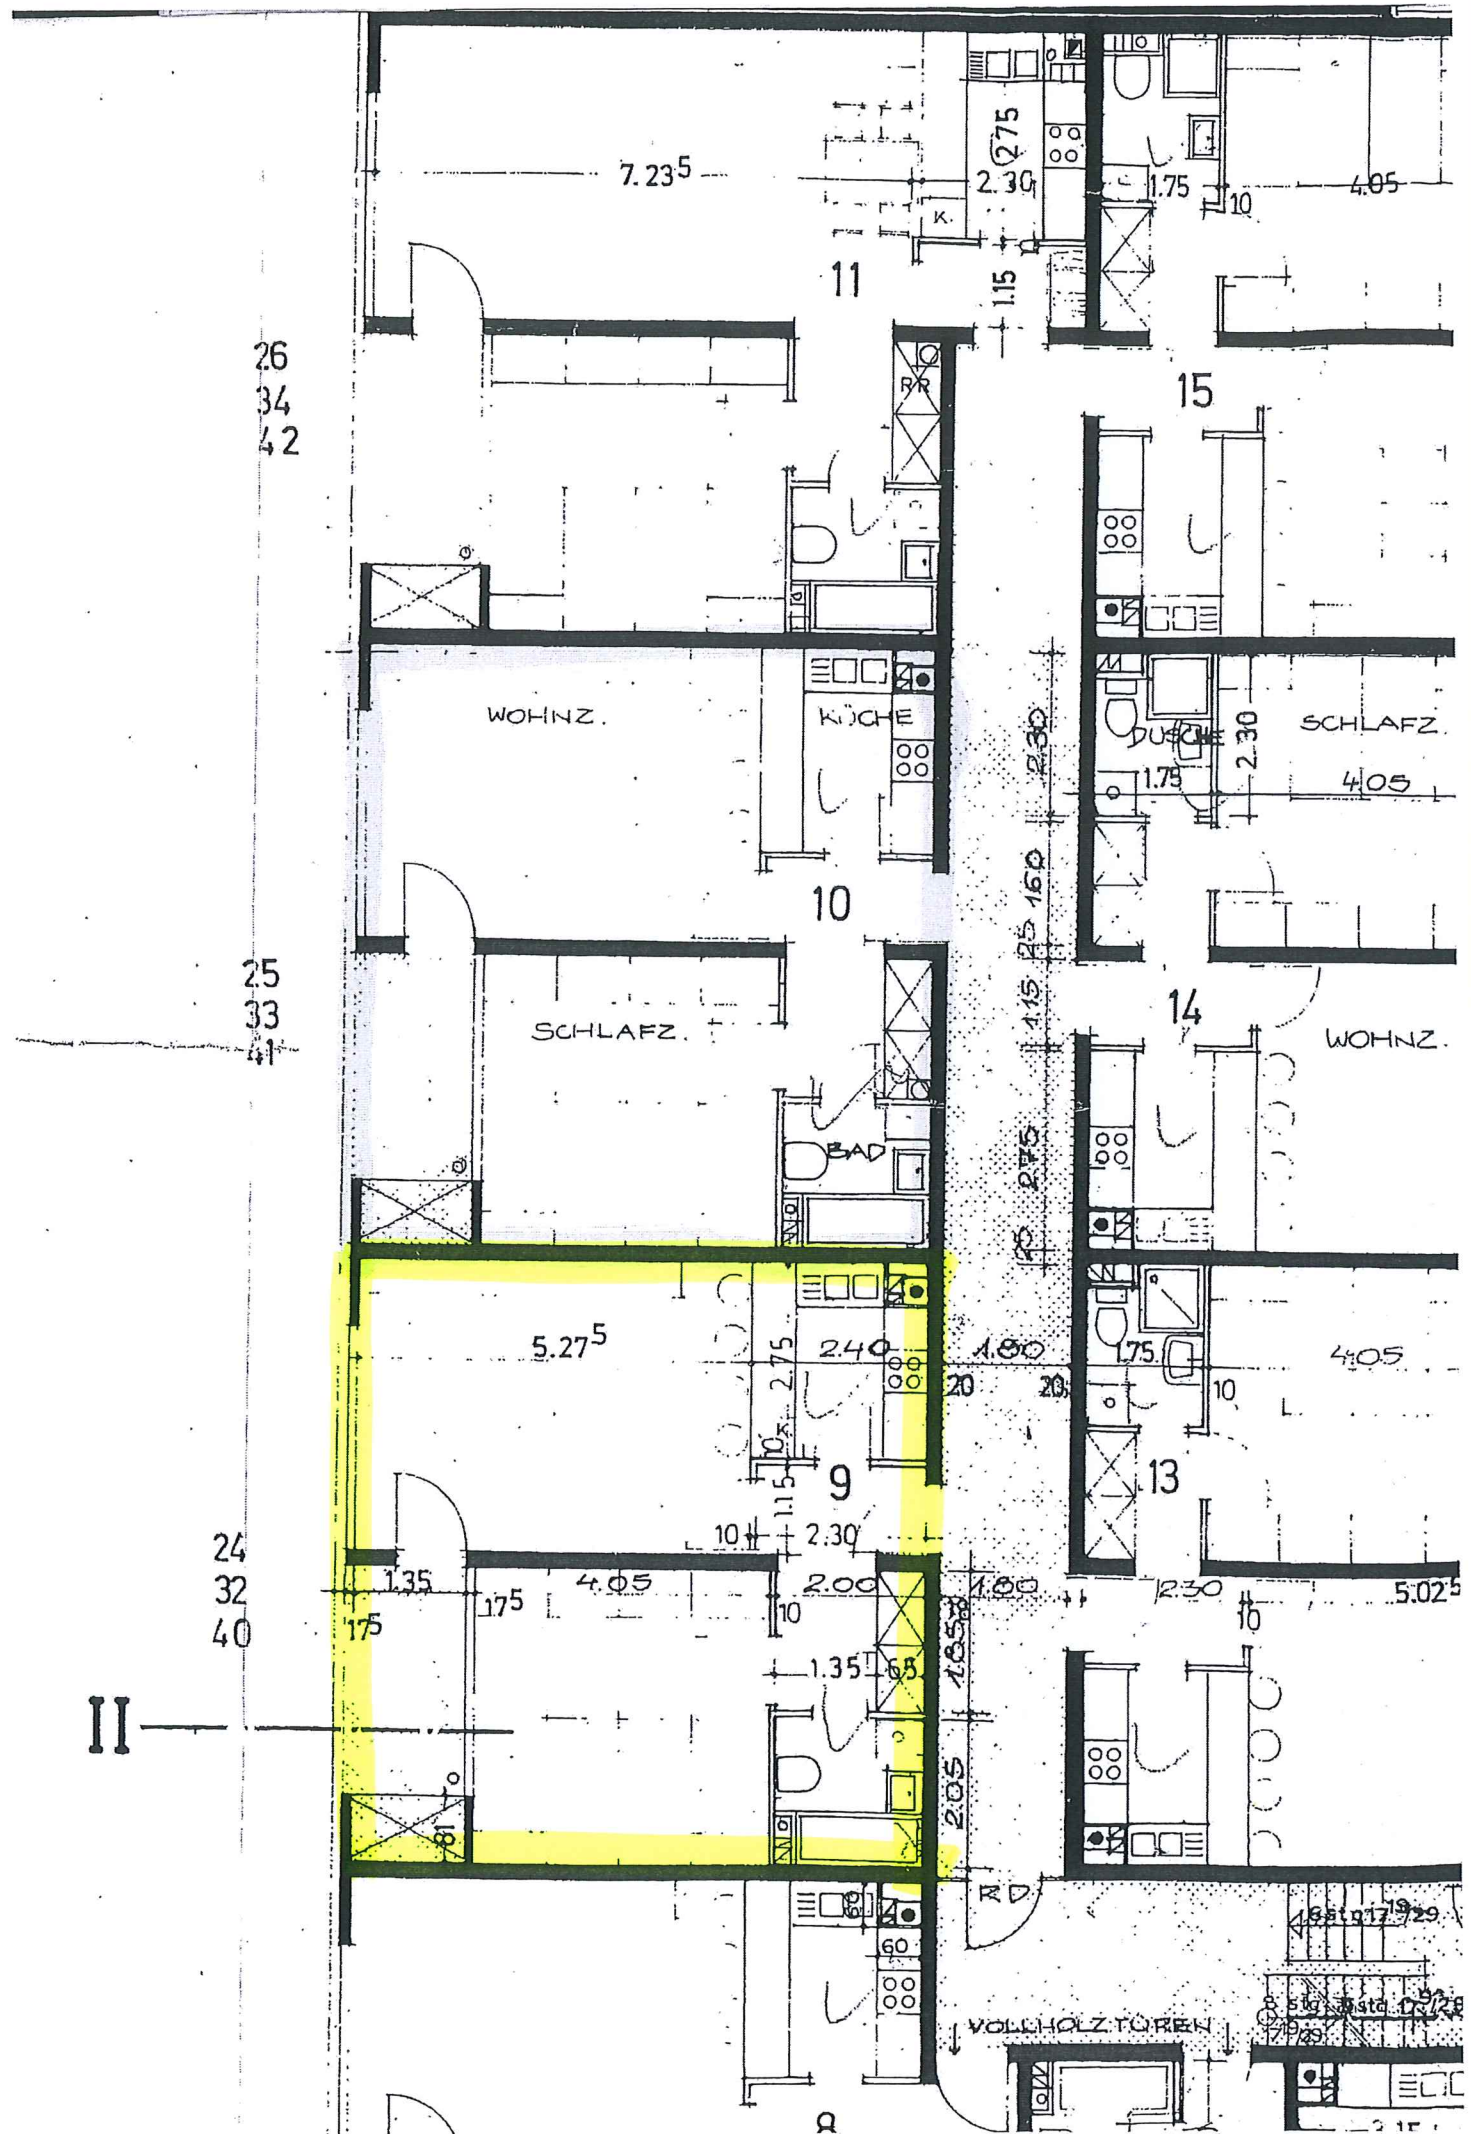

26
34
42

25
33
41

24
32
40

II

7.23⁵

11

2.75
2.30

1.15

1.75

15

4.05

WOHNZ.

KÜCHE

10

SCHLAFZ.

BAD

DUSCHE

SCHLAFZ.

4.05

14

WOHNZ.

5.27⁵

9

2.40

1.80

4.05

13

5.02⁵

1.35
1.75

4.05

2.00

1.80

1.20

1.35

1.65

VOLLHOLZTÜREN

16.5 x 17.9 x 29

8.5 x 17.9 x 29

7.9 x 29