


WE 08 + 13 + 18 | 3-Zimmer-Wohnung

1. Obergeschoss | 89,11 m²
An den Brunnen 7

WE 13 (2. Obergeschoss)

WE 18 (Dachgeschoss)

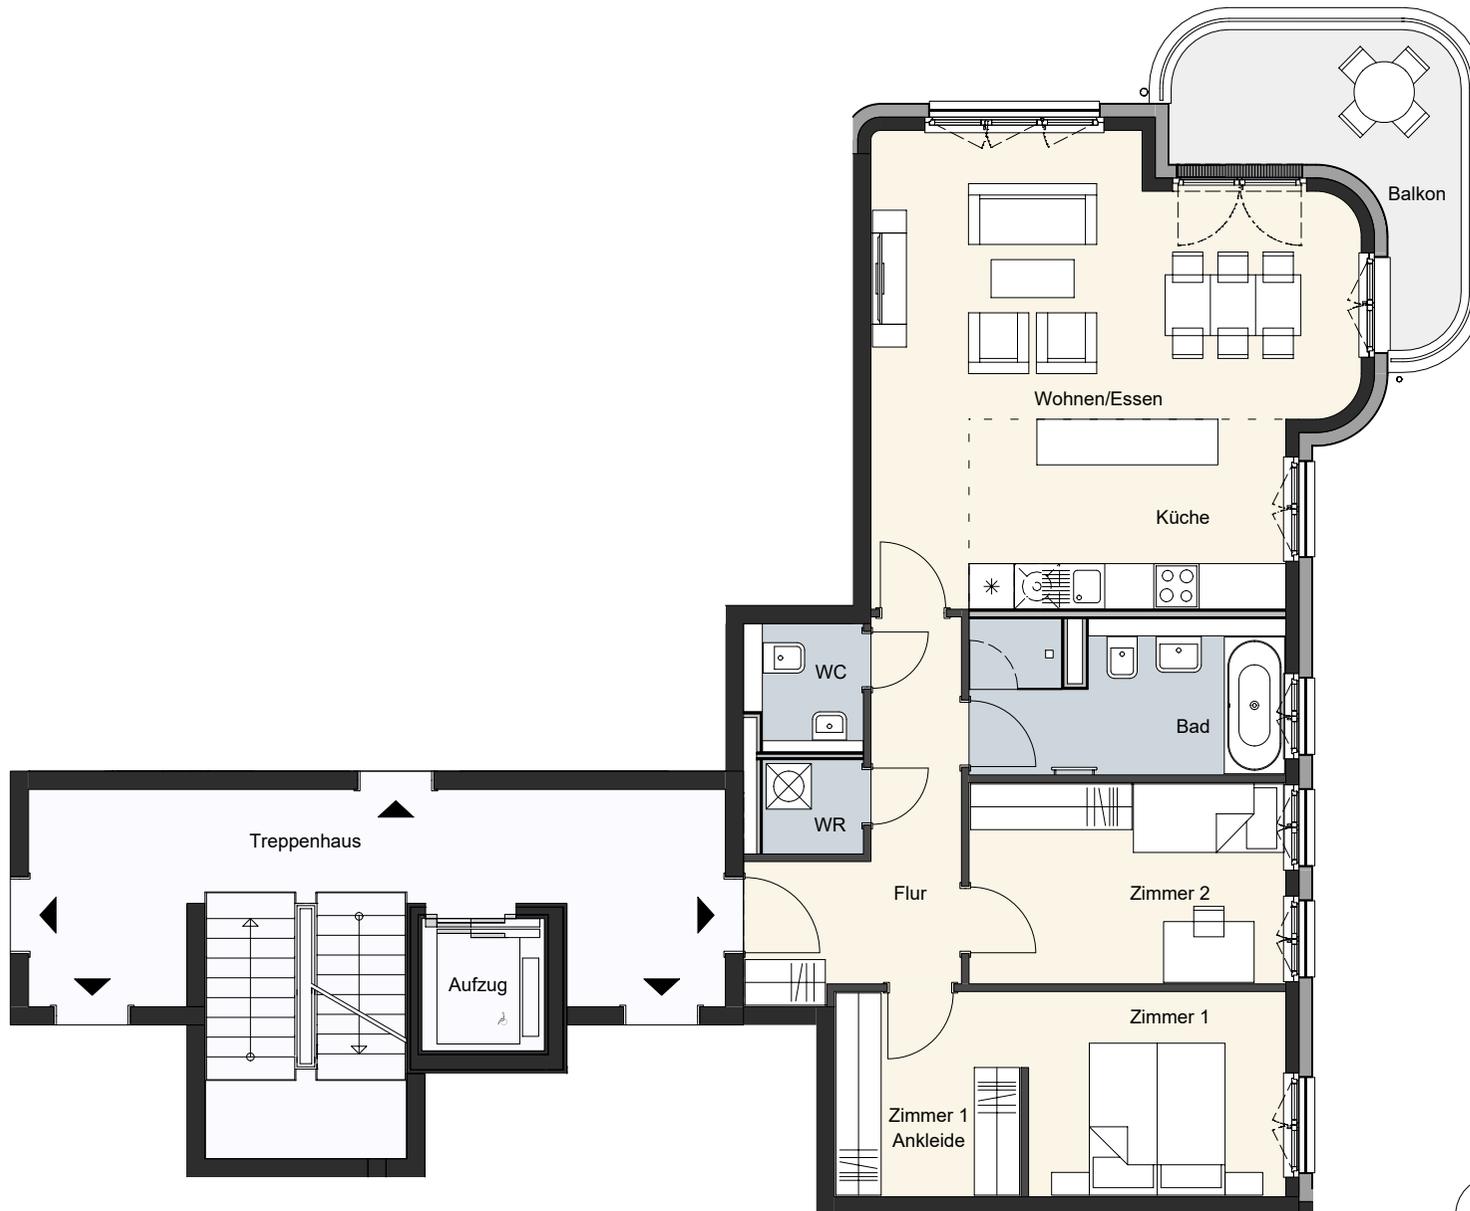

3-Zimmer-Wohnung

	m ²
Wohnen/Essen	25,47
Küche	10,50
Zimmer 1	15,99
Zimmer 2	11,13
Flur	8,85
Bad	8,31
WC	2,55
WR	1,66

Wohnfläche netto 84,46

Balkon (100%) 9,30
(anrechenbar *) 4,65

Wohnfläche gesamt 89,11



Das Bild- und Planmaterial dient der vorläufigen Illustration des Vorhabens. Abweichungen in einem späteren Planungsstadium bleiben ausdrücklich vorbehalten. Geringe Flächenabweichungen sind innerhalb eines Grundrisstyps möglich. Alle Maßangaben sind ca. Maße.

Aufgrund technischer Erfordernisse können ggfs. Teilbereiche abgeköpft und Decken abgehängt werden.

* Terrassen/Balkone/Loggien werden bis 15 m² zu 50 % angerechnet und darüberhinaus gehende Flächen zu 25 %.