


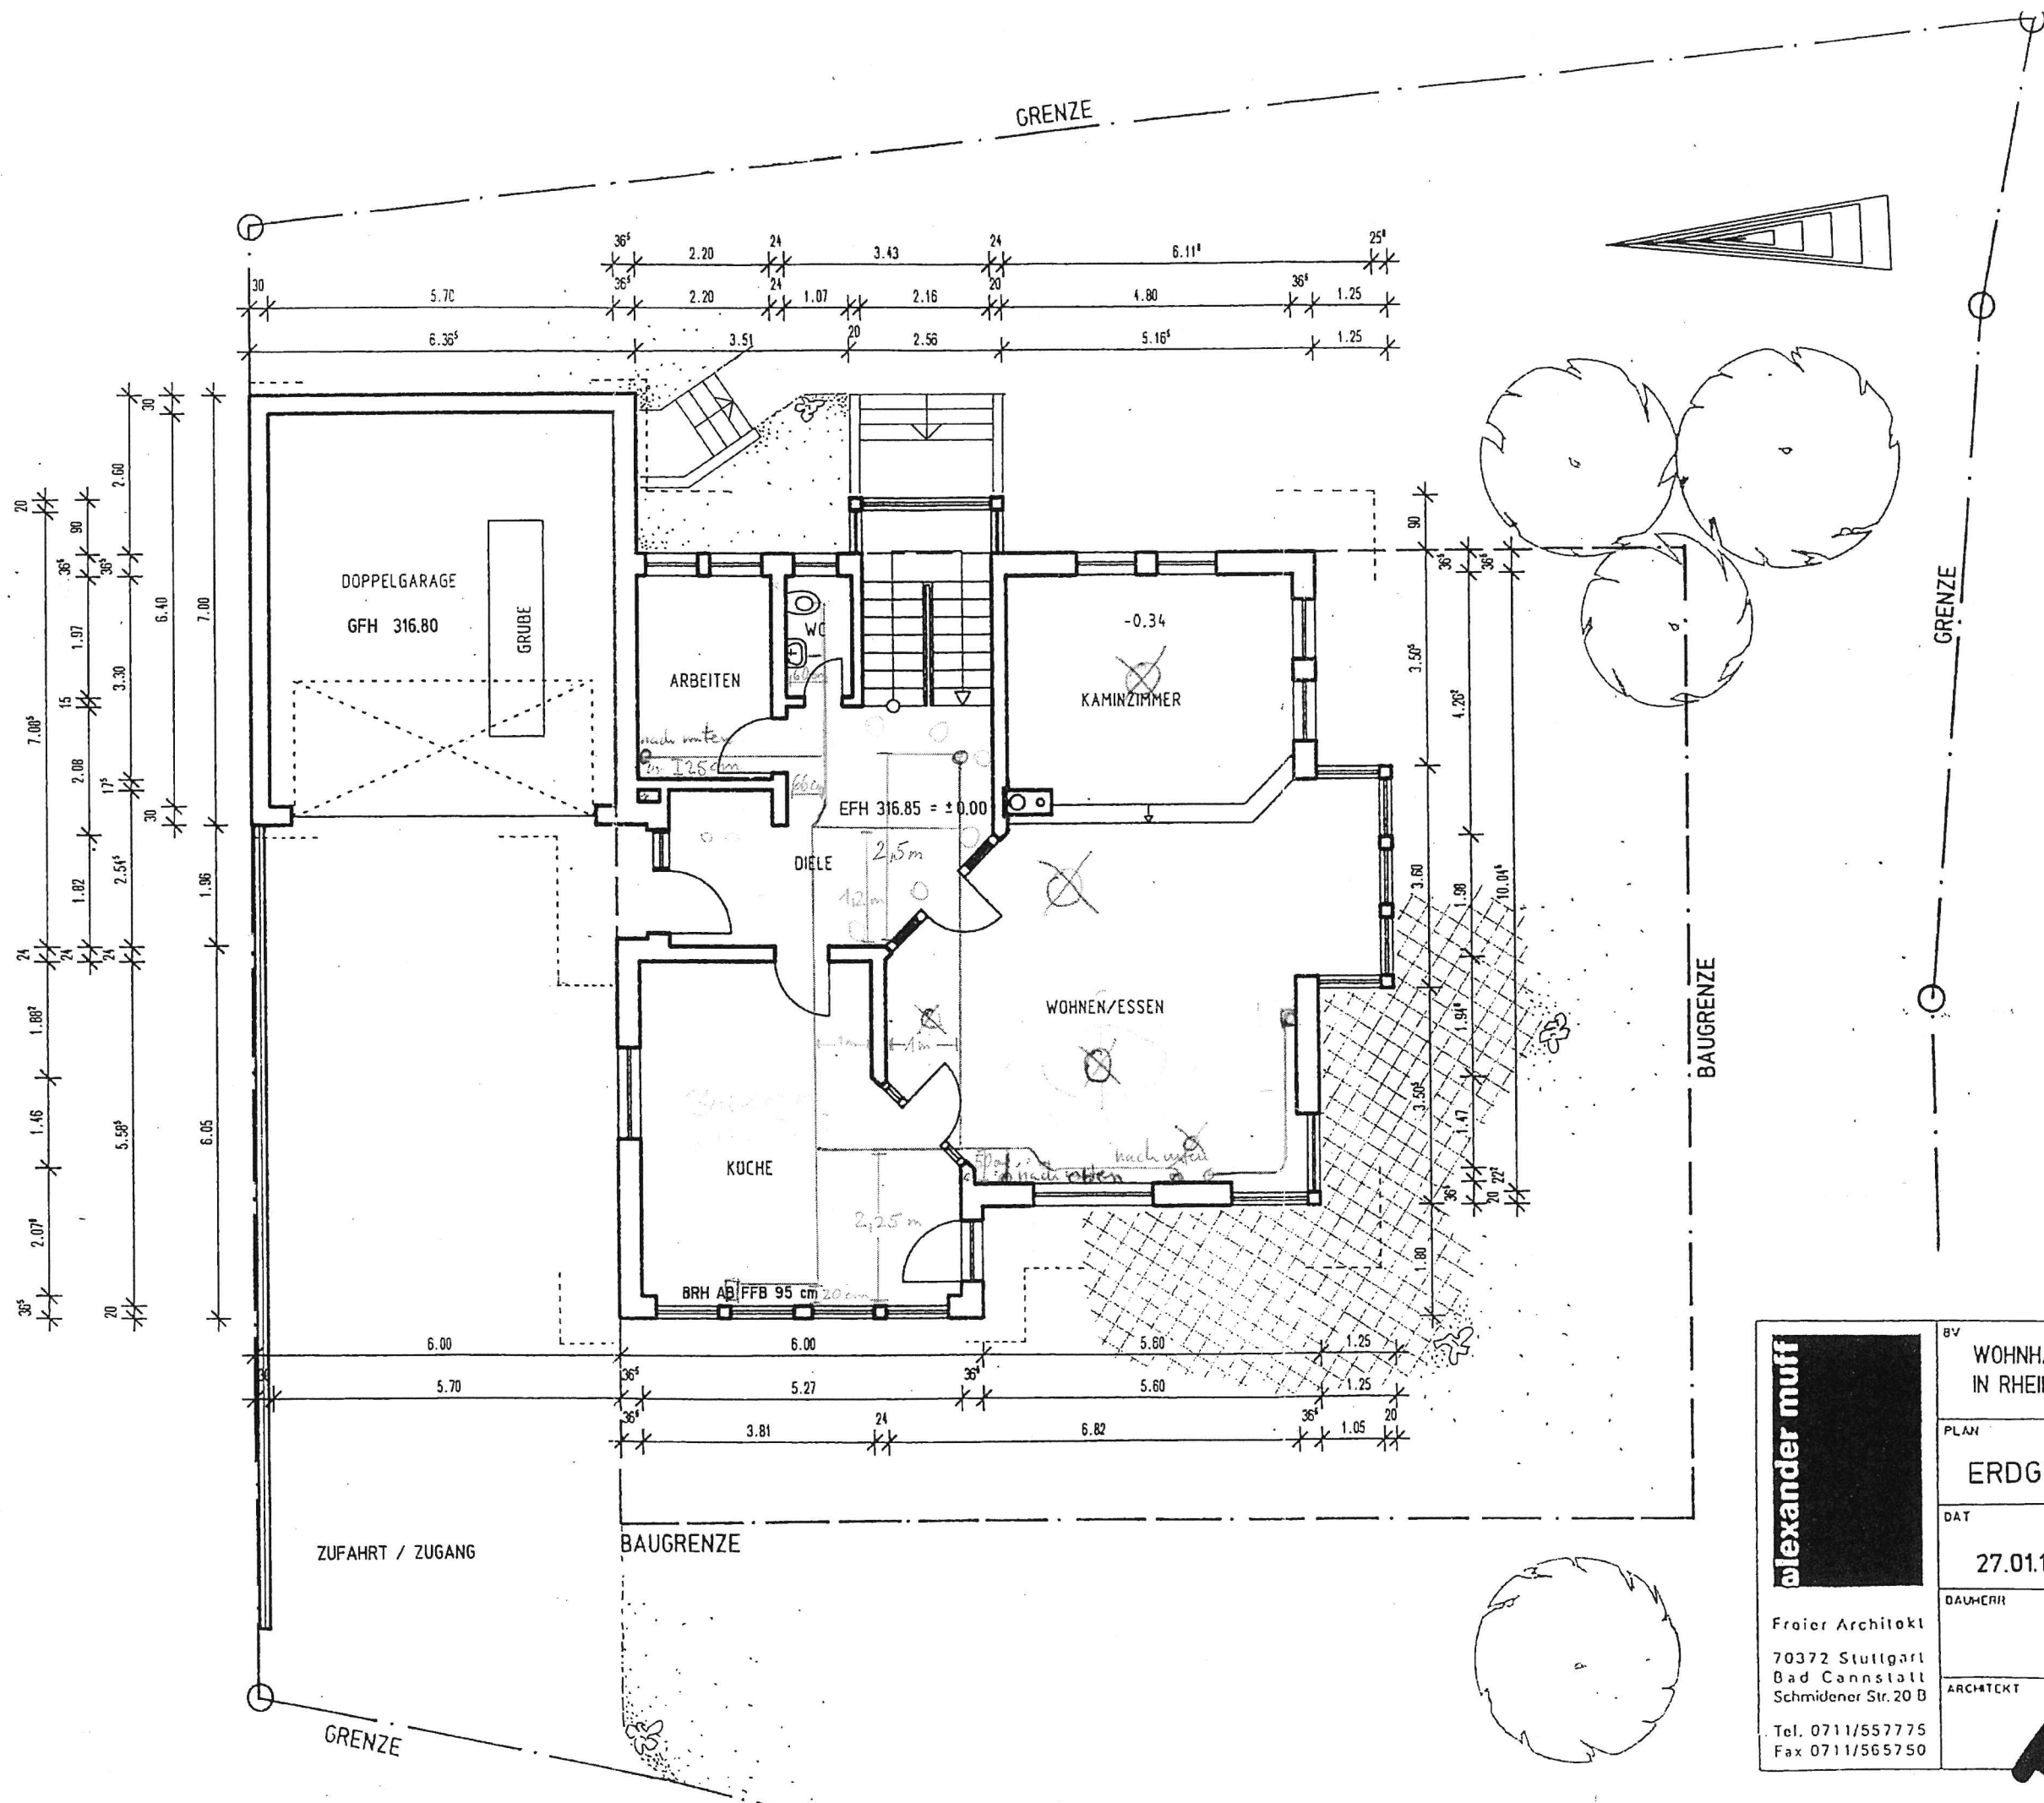

alexander muff Froier Architekt 70372 Stuttgart Bad Cannstatt Schmidener Str. 20 B Tel. 0711/557775 Fax 0711/565750	BV		WOHNHAUS IN RHEIFELDEN	
	PLAN		ERDGESCHOSS	
	DAT	M		
	27.01.1997		1 : 100	
	DAUERER		ARCHITEKT	