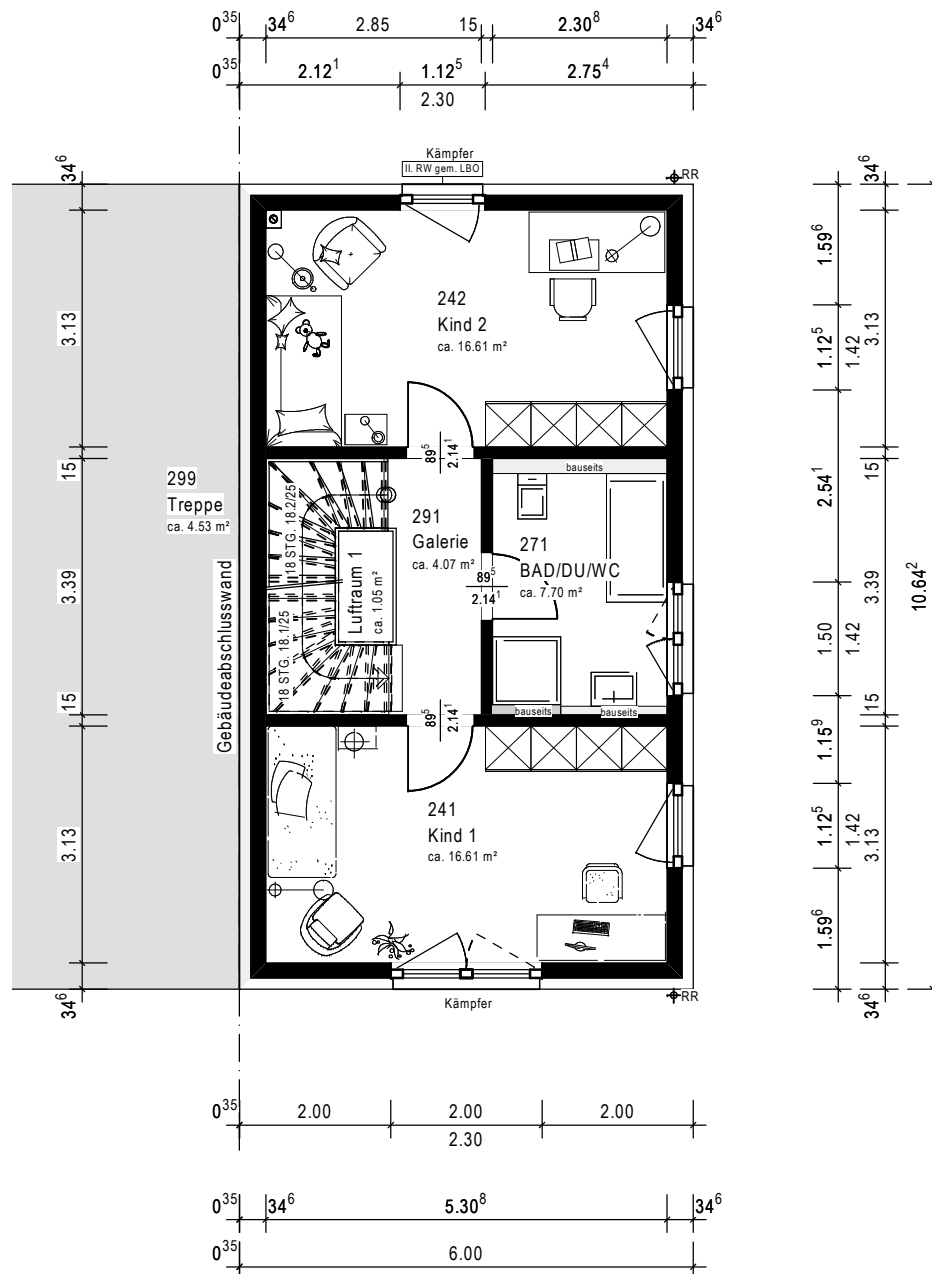




MASSA HAUS

Projektentwicklung Wendlingen
Bodelshofer Straße - 73240 Wendlingen


Obergeschoss

Haus 5

Haustyp	TwinStyle 14.01 S - Haus 5	Datum	13.11.2023
		Maßstab	1:100
Planstand	-Vorentwurf-		

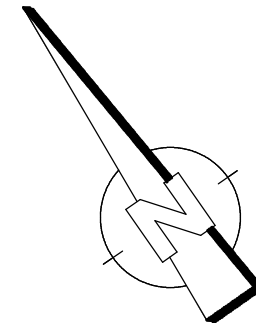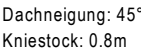

Haustyp	TwinStyle 14.01 S - Haus 5	Datum	13.11.2023
		Maßstab	1:100
Planstand	-Vorentwurf-		

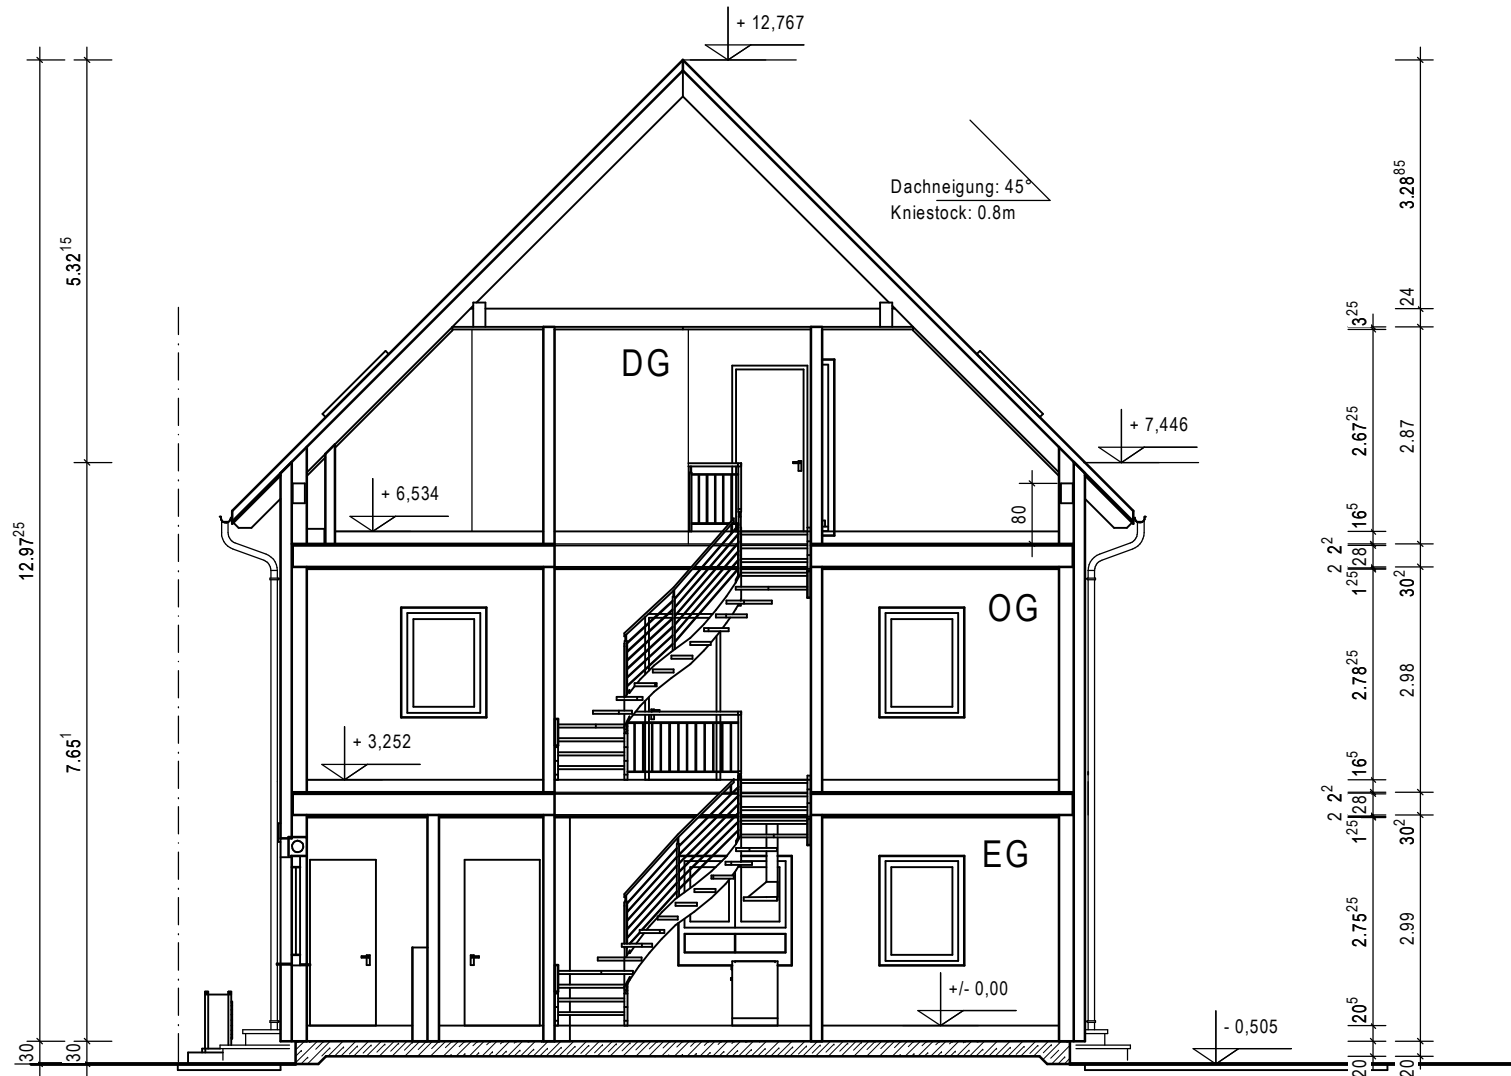


MASSA HAUS

Projektentwicklung Wendlingen
Bodelshofer Straße - 73240 Wendlingen

Schnitt A-A

Haus 5

Haustyp	TwinStyle 14.01 S - Haus 5	Datum	13.11.2023
		Maßstab	1:100
Planstand	-Vorentwurf-		

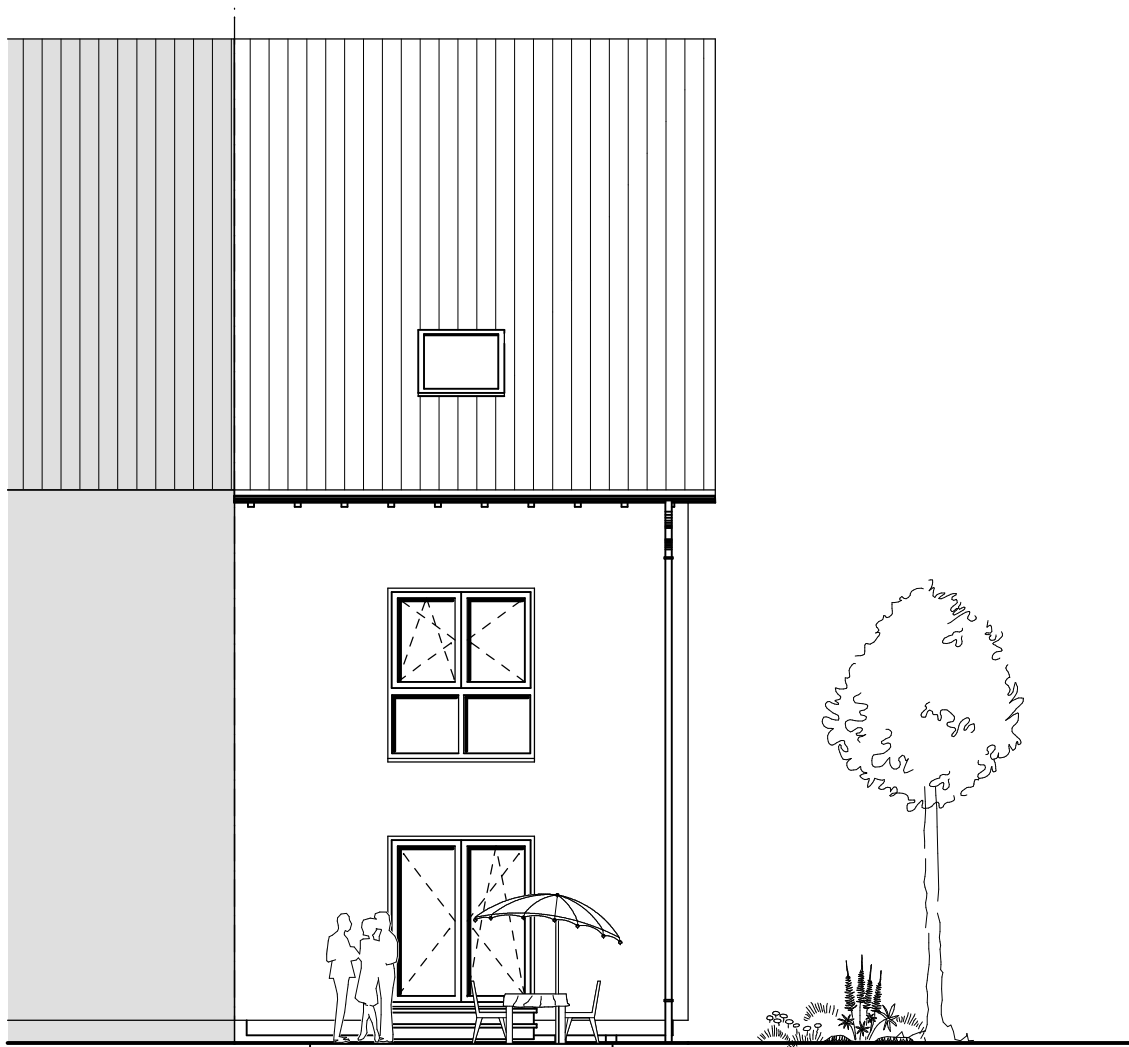


MASSA HAUS

Projektentwicklung Wendlingen
Bodelshofer Straße - 73240 Wendlingen

Ansicht SüdWest

Haus 5

Haustyp	TwinStyle 14.01 S - Haus 5	Datum	13.11.2023
		Maßstab	1:100
Planstand	-Vorentwurf-		

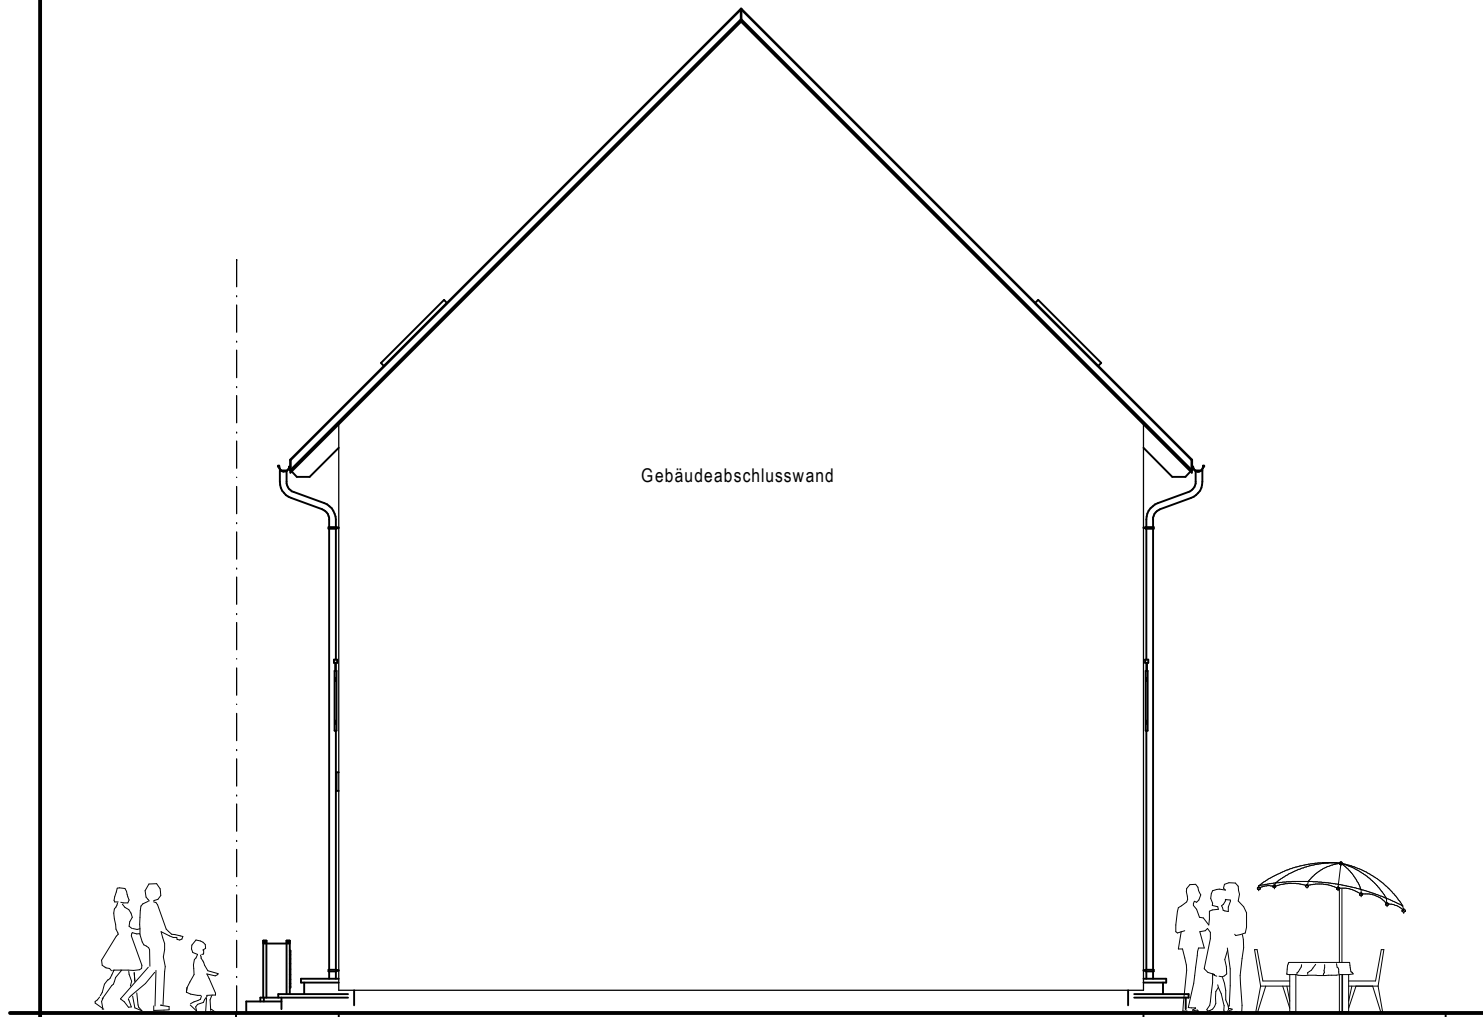


MASSA HAUS

Projektentwicklung Wendlingen
Bodelshofer Straße - 73240 Wendlingen

Ansicht NordWest

Haus 5

Haustyp	TwinStyle 14.01 S - Haus 5	Datum	13.11.2023
		Maßstab	1:100
Planstand	-Vorentwurf-		

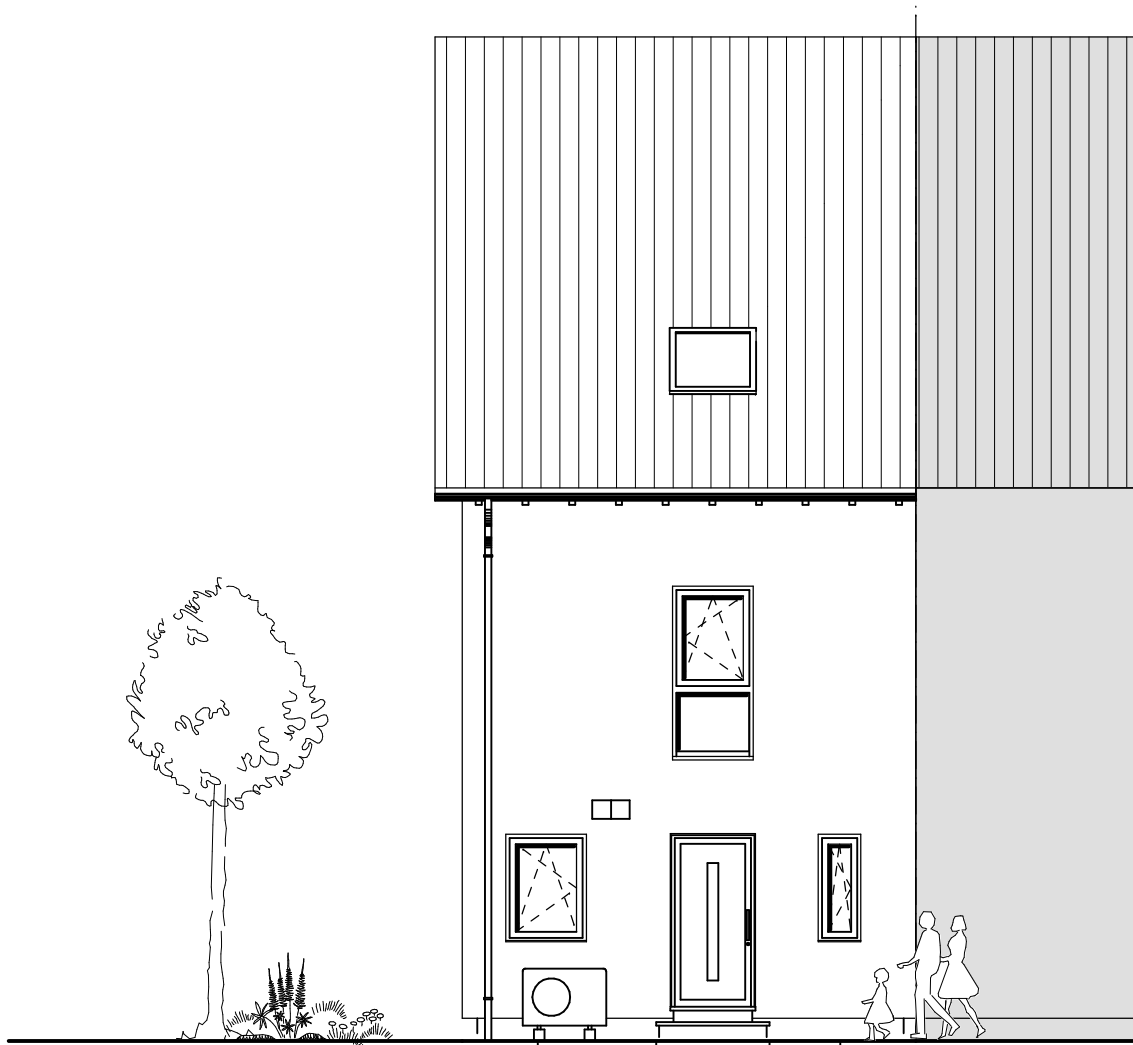


MASSA HAUS

Projektentwicklung Wendlingen
Bodelshofer Straße - 73240 Wendlingen

Ansicht NordOst

Haus 5

Haustyp	TwinStyle 14.01 S - Haus 5	Datum	13.11.2023
		Maßstab	1:100
Planstand	-Vorentwurf-		

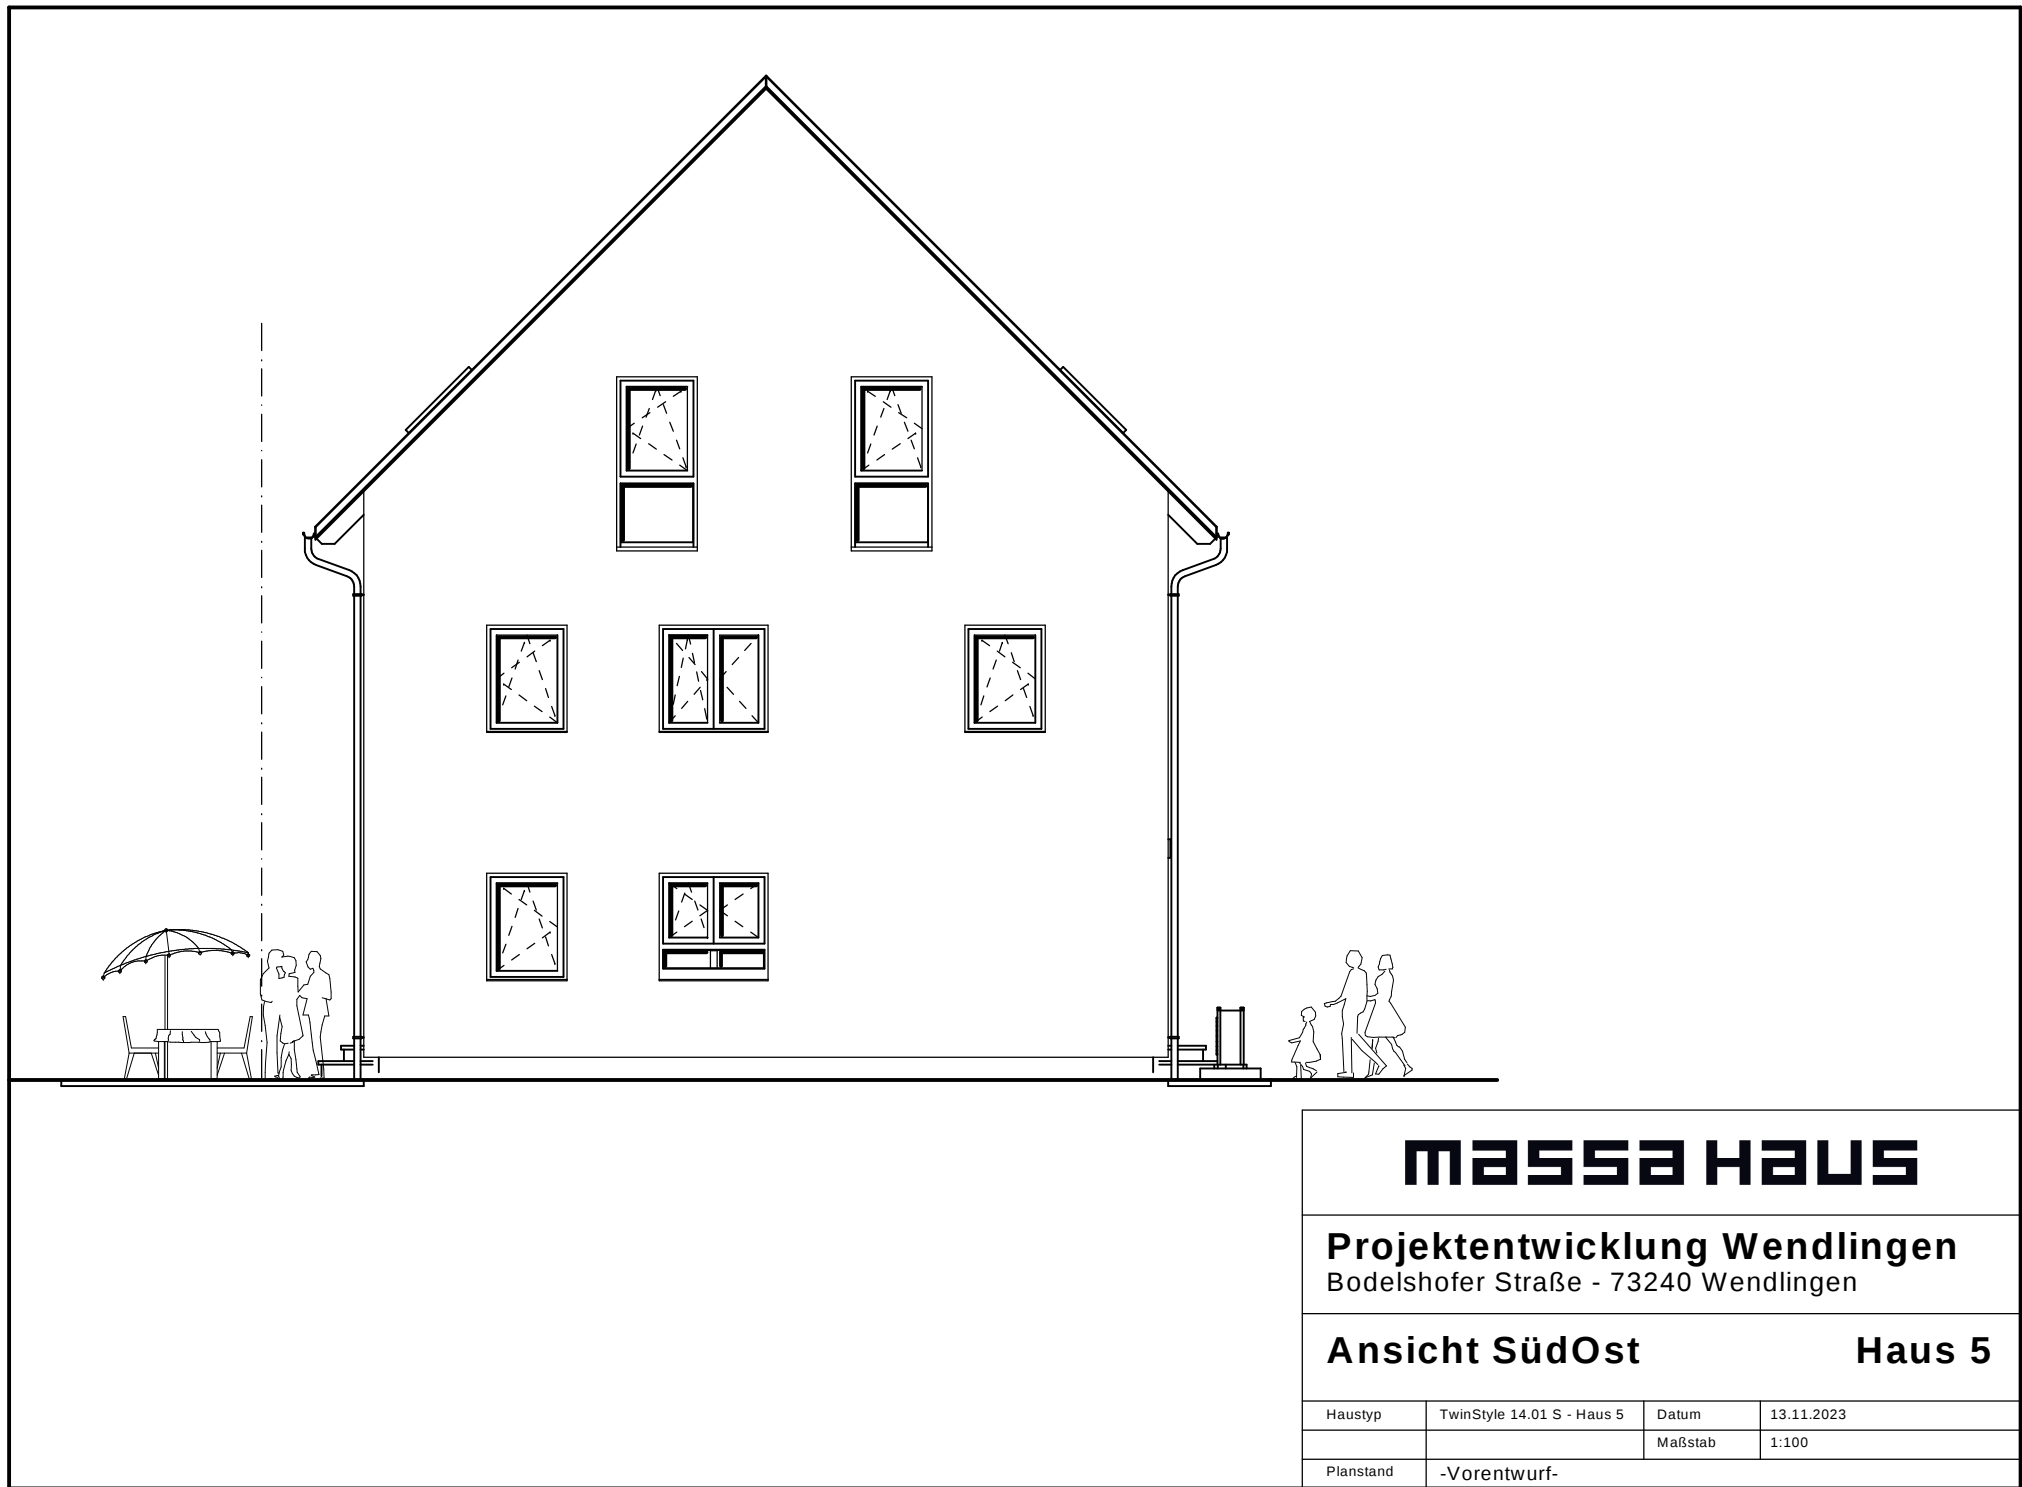

MASSA HAUS

Projektentwicklung Wendlingen
Bodelshofer Straße - 73240 Wendlingen

Ansicht SüdOst

Haus 5

Haustyp	TwinStyle 14.01 S - Haus 5	Datum	13.11.2023
		Maßstab	1:100
Planstand	-Vorentwurf-		