
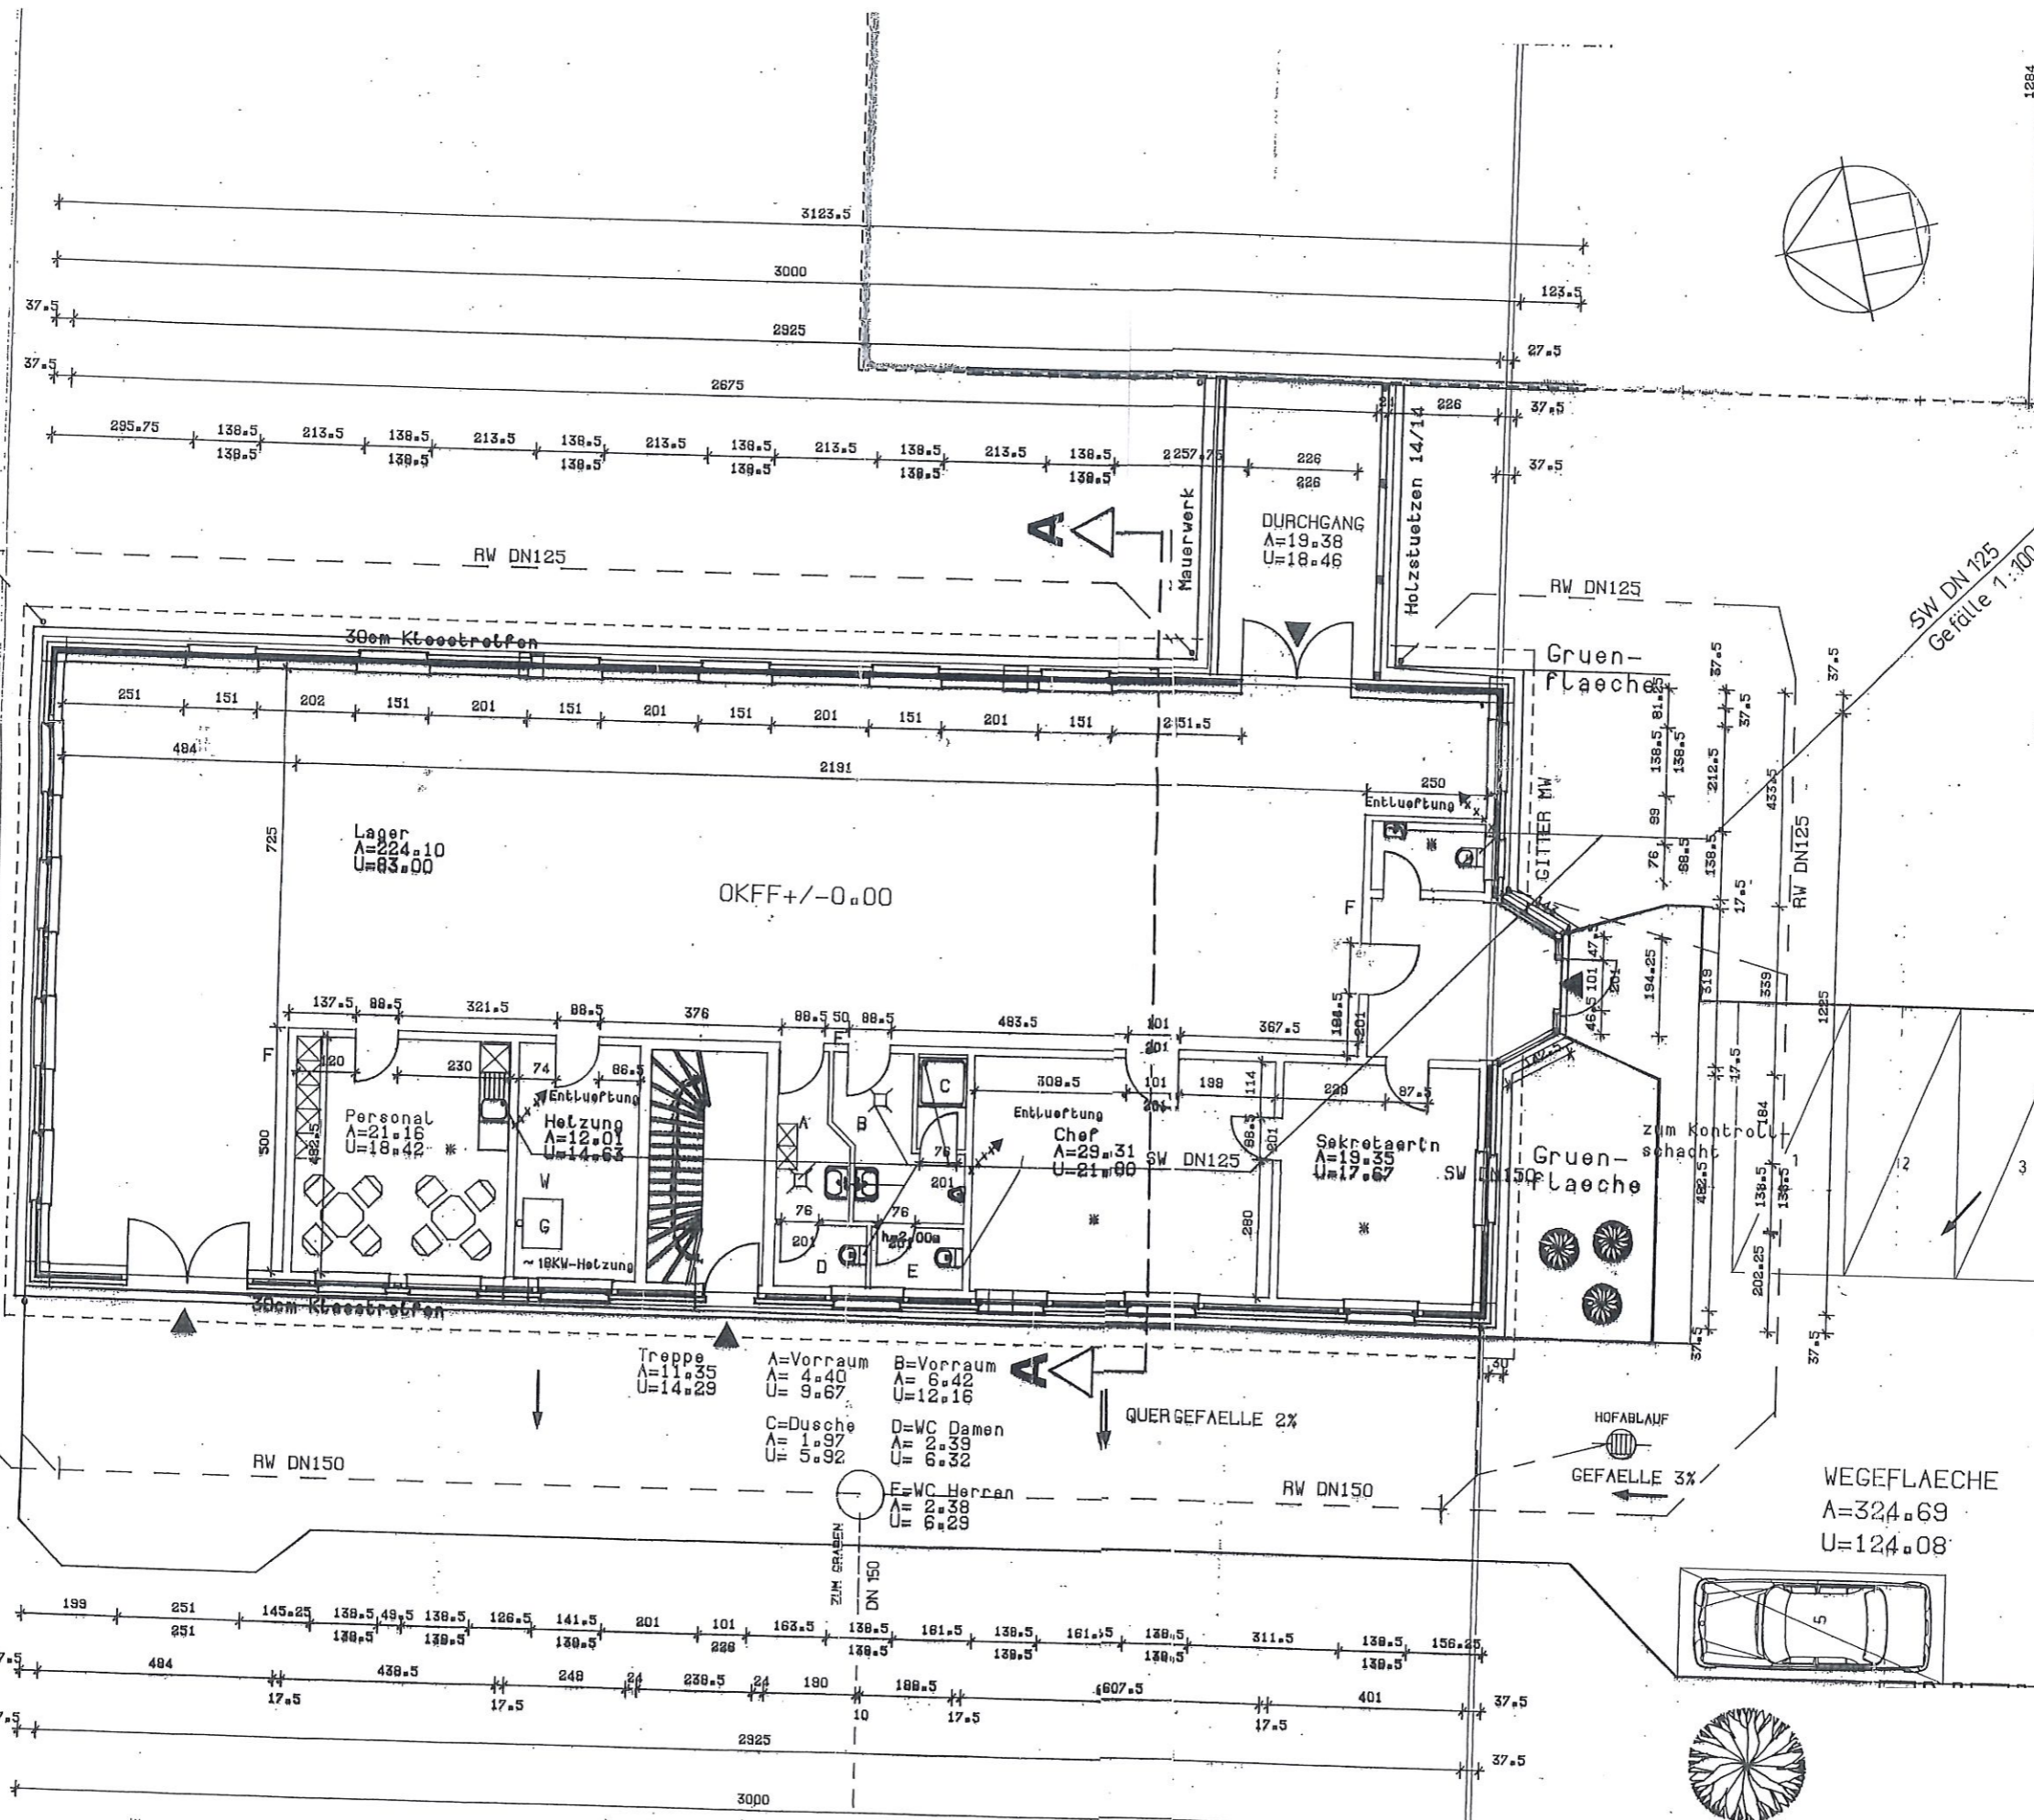
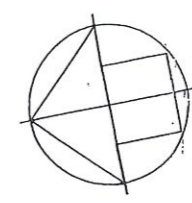


Bebaute F
 A=393.30
 U=87.42

DURCHGANG
 A=21.00

GESAMT
 A=414.30

* Decken werden
 auf 2.60m abgehaen

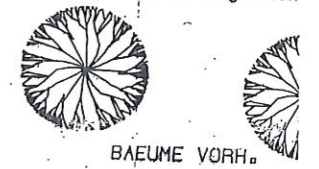

WEGEFLAECH
 A=324.69
 U=124.08

GRENZE
ERDGESCHOSS

STATISCHE HINWEISE
 SIND ZU BEACHTEN!