


Hauptstraße 111 in 66424 Homburg-Einöd



Hauptstraße 111 in 66424 Homburg-Einöd Kellergeschoss

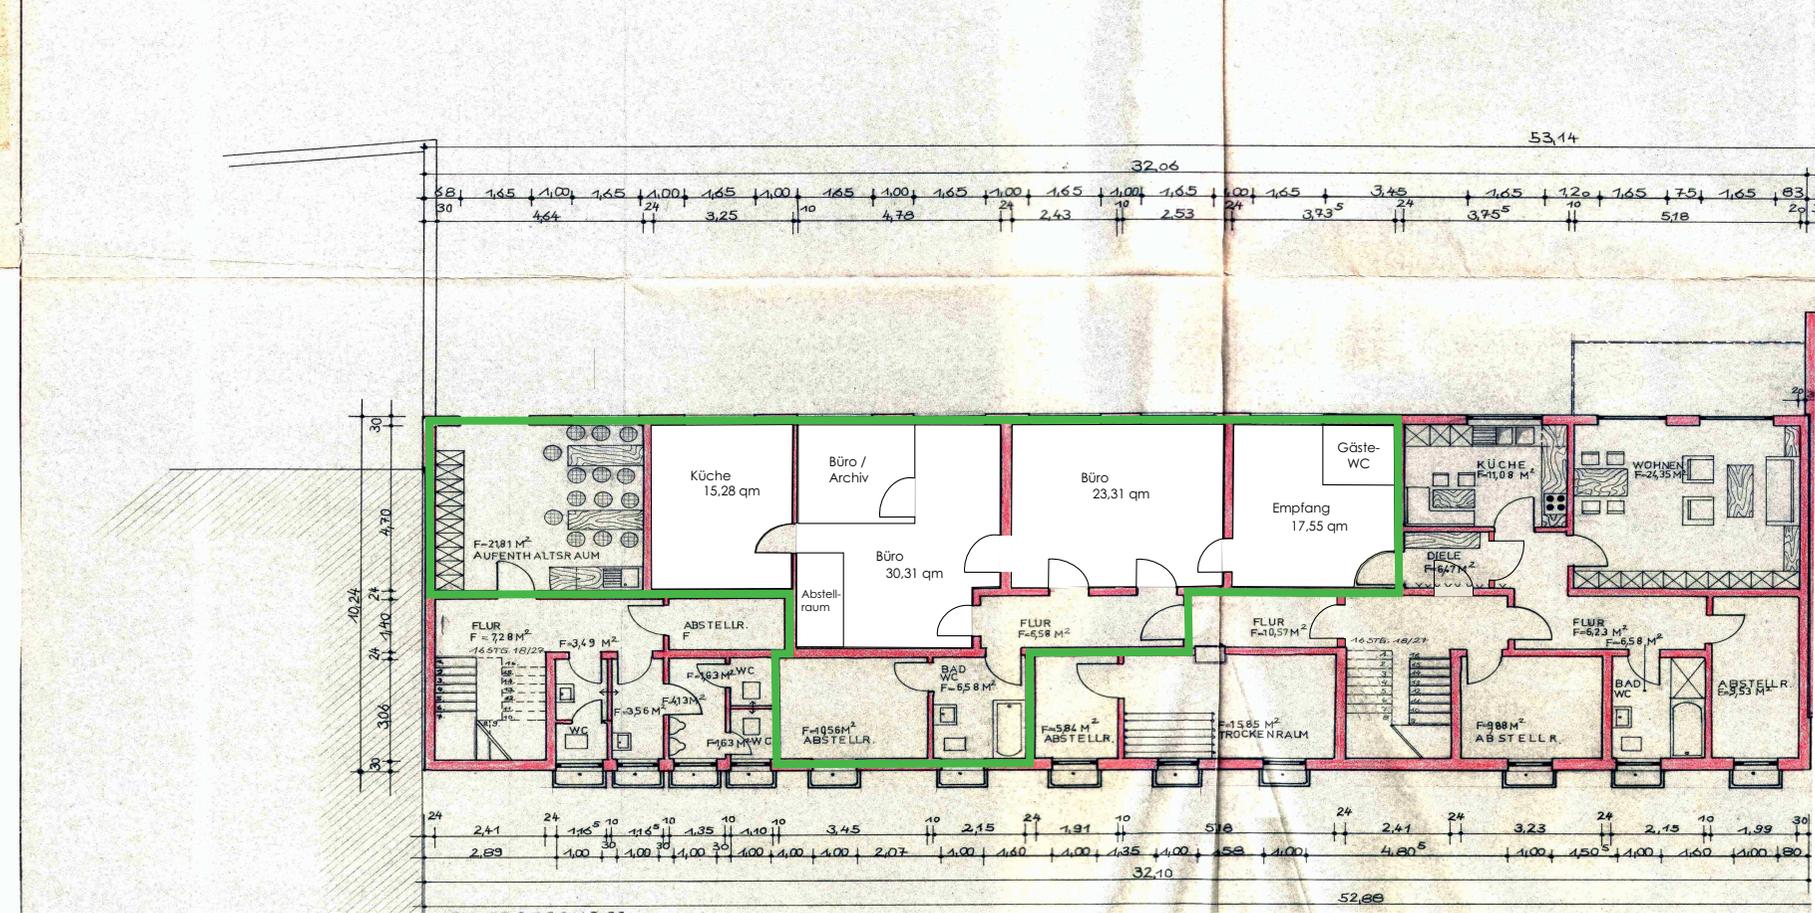

— Mietfläche

Mietfläche: 131,98 qm



Auszug aus der Katasterkarte

Erstausfertigung, erstellt am 26.9.2001

Antragsnr. .
Karte 946012
Gemeinde Homburg
Gemarkung Einöd
Flur 0707
Flurstück(e) 1530/6
Maßstab ca. 1 : 1000

Saarland 
0 8 1 1 7 0 1

LANDESAMT FÜR KATASTER-,
VERMESSUNGS- UND KARTENWESEN

Außenstelle St. Ingbert
Dr.-Wolfgang-Krämer-Straße 22, 66386 St. Ingbert
☎ 06894/984-02, Fax 06894/984-303
e-mail: igb@lkvk.saarland.de

Vervielfältigungsbedingungen und weitere Informationen siehe folgende Seite(n)!

