



Freie Hansestadt Bremen

Stadtgemeinde Bremen

Gemarkung: VR 25

Flur: 25

Flurstück: 5 u.a.


Auszug aus dem Liegenschaftskataster

Karte 1:1000

Erstellt am: 28.04.2022

N = 5885376


E = 485370

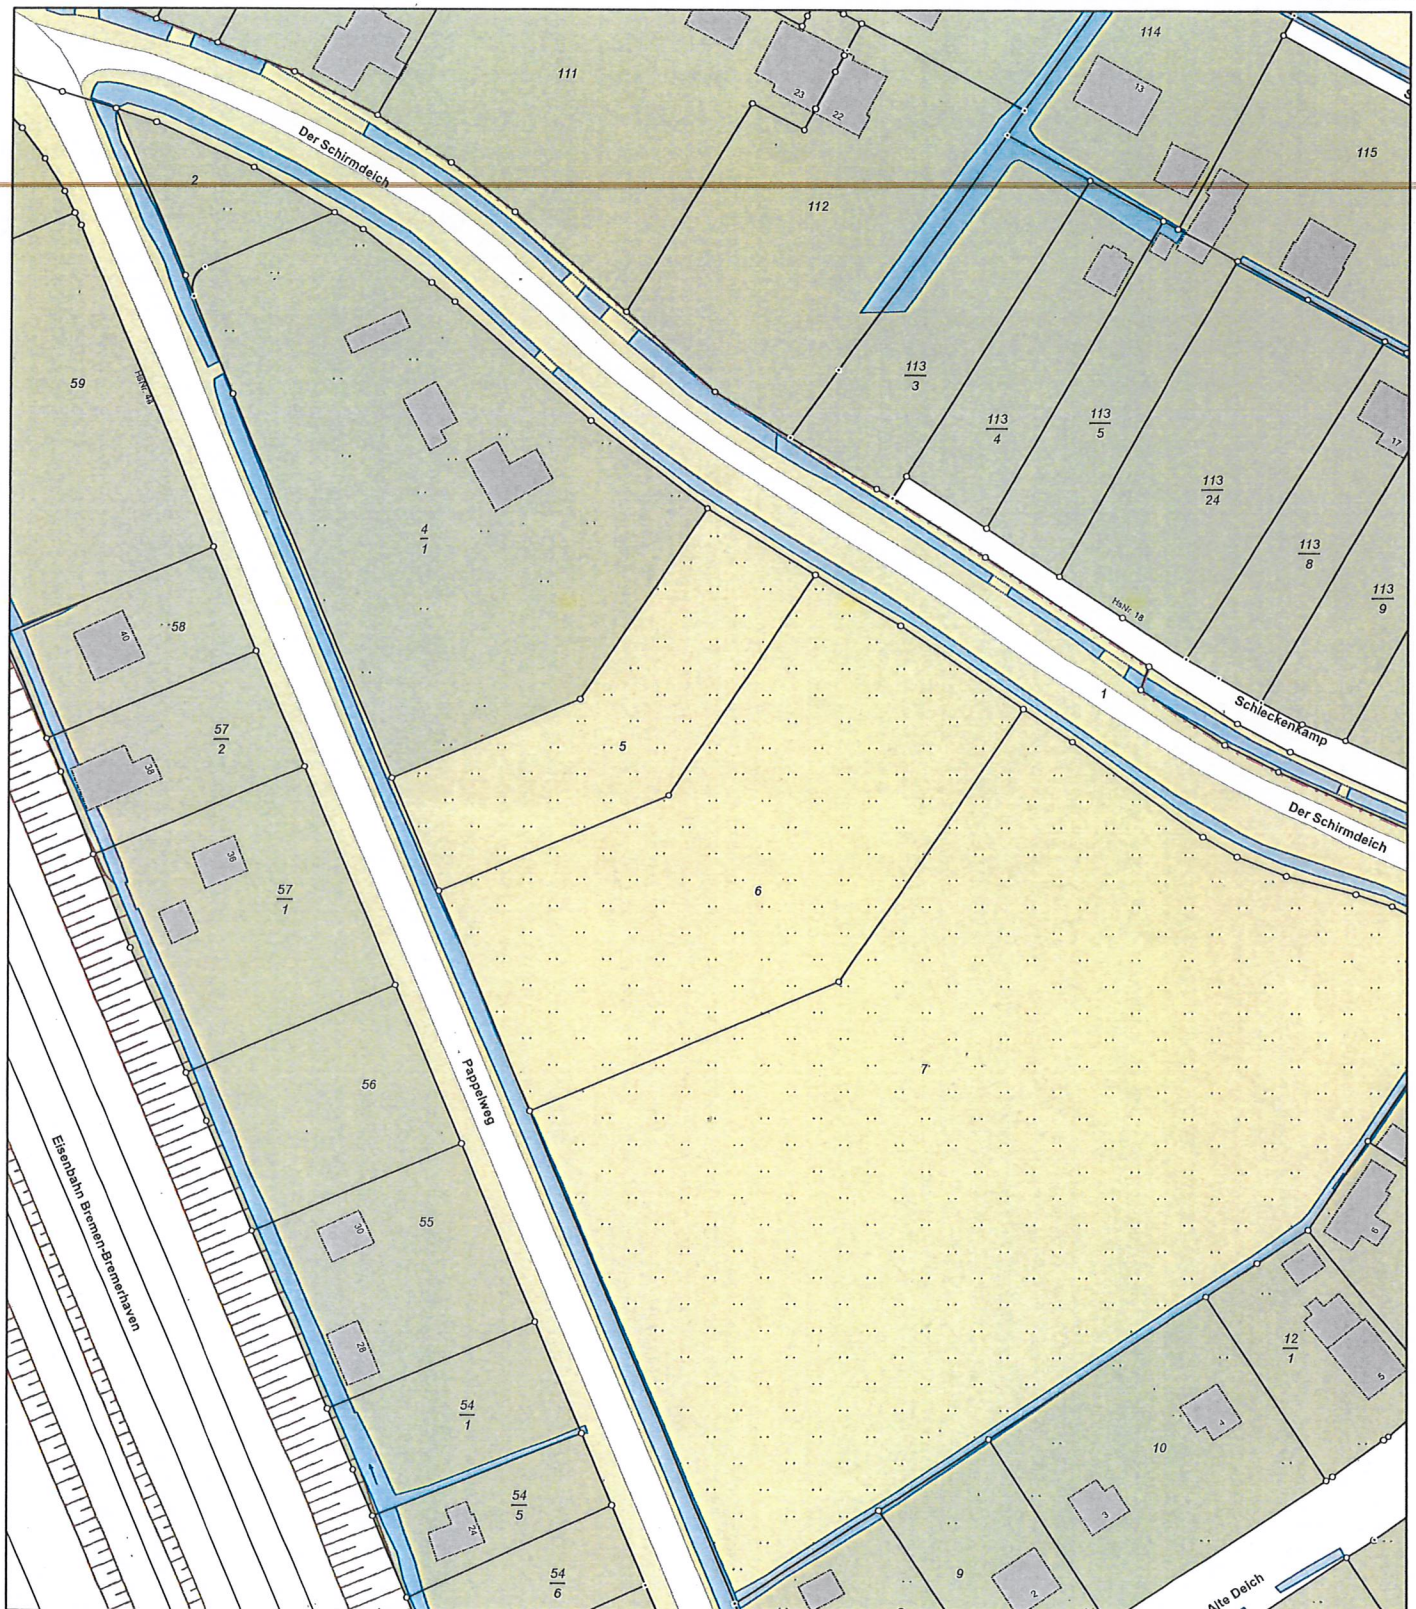

E = 485185

N = 5885164

Maßstab 1:1000

 

Meter

Verantwortlich für den Inhalt:
Landesamt GeoInformation Bremen
Lloydstraße 4
28217 Bremen

Bereitgestellt durch:
Landesamt GeoInformation Bremen
Lloydstraße 4
28217 Bremen
Antragsnummer: 21111627

Die Verwendung (Vervielfältigung, Umarbeitung, Veröffentlichung bzw. Weitergabe an Dritte) für nichteigene oder gewerbliche Zwecke ist gemäß § 14 des Gesetzes über die Landesvermessung und das Liegenschaftskataster (Vermessungs- und Katastergesetz) vom 1. November 1990, zuletzt §§ 2, 6, 10, 14 und 23 geändert durch Geschäftsverteilung des Senats vom 5. Juli 2011 und 13. Dezember 2011 (Brem.GBl. 2012 S. 24) nur mit Erlaubnis der Katasterbehörde zulässig.