


## Anlage 5: Grundrisse und Schnitte

Seite 1 von 6

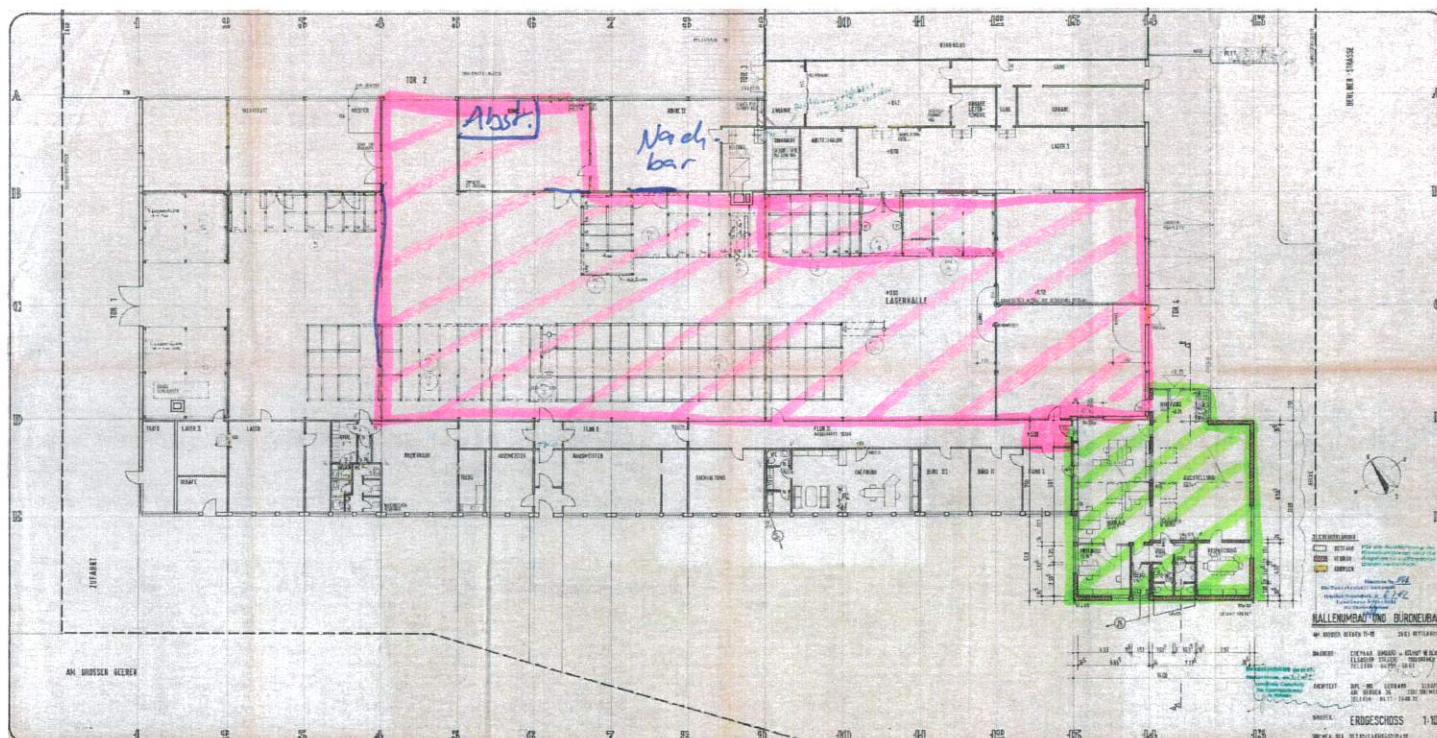

Bauzeichnung-Grundriss Gewerbehalle mit Büroanbau