


# 05.1.5.3(117)

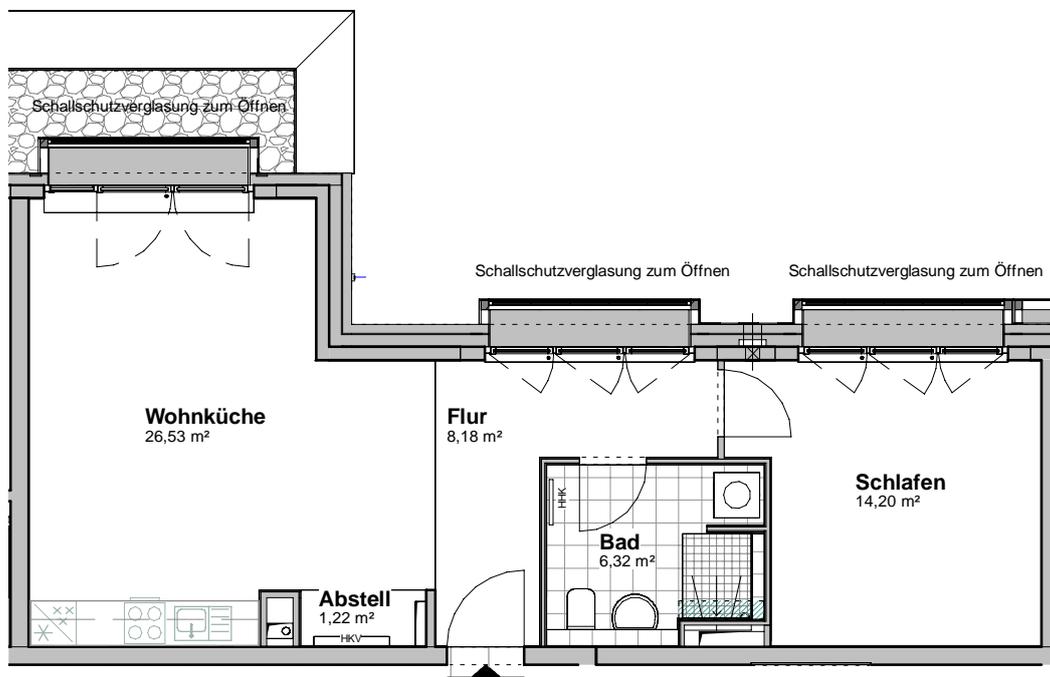

WE 05.1.5.3(117)	
Raumname	Wohnfläche
Abstell	1,22
Bad	6,32
Flur	8,18
Schlafen	14,20
Wohnküche	26,53
Wohneinheit	56,45

abgehängte Decke  
 HHK Handtuchheizkörper  
 HKV Heizkreisverteiler



Maßstab

1 : 100