



Vermessungs- und Katasterverwaltung Niedersachsen

Gemeinde: Tespe
Gemarkung: Bütlingen
Flur: 3 Flurstück: 59/5


Liegenschaftskarte 1:1000

Standardpräsentation

Erstellt am: 30.05.2022


N = 5914682

E = 32594356

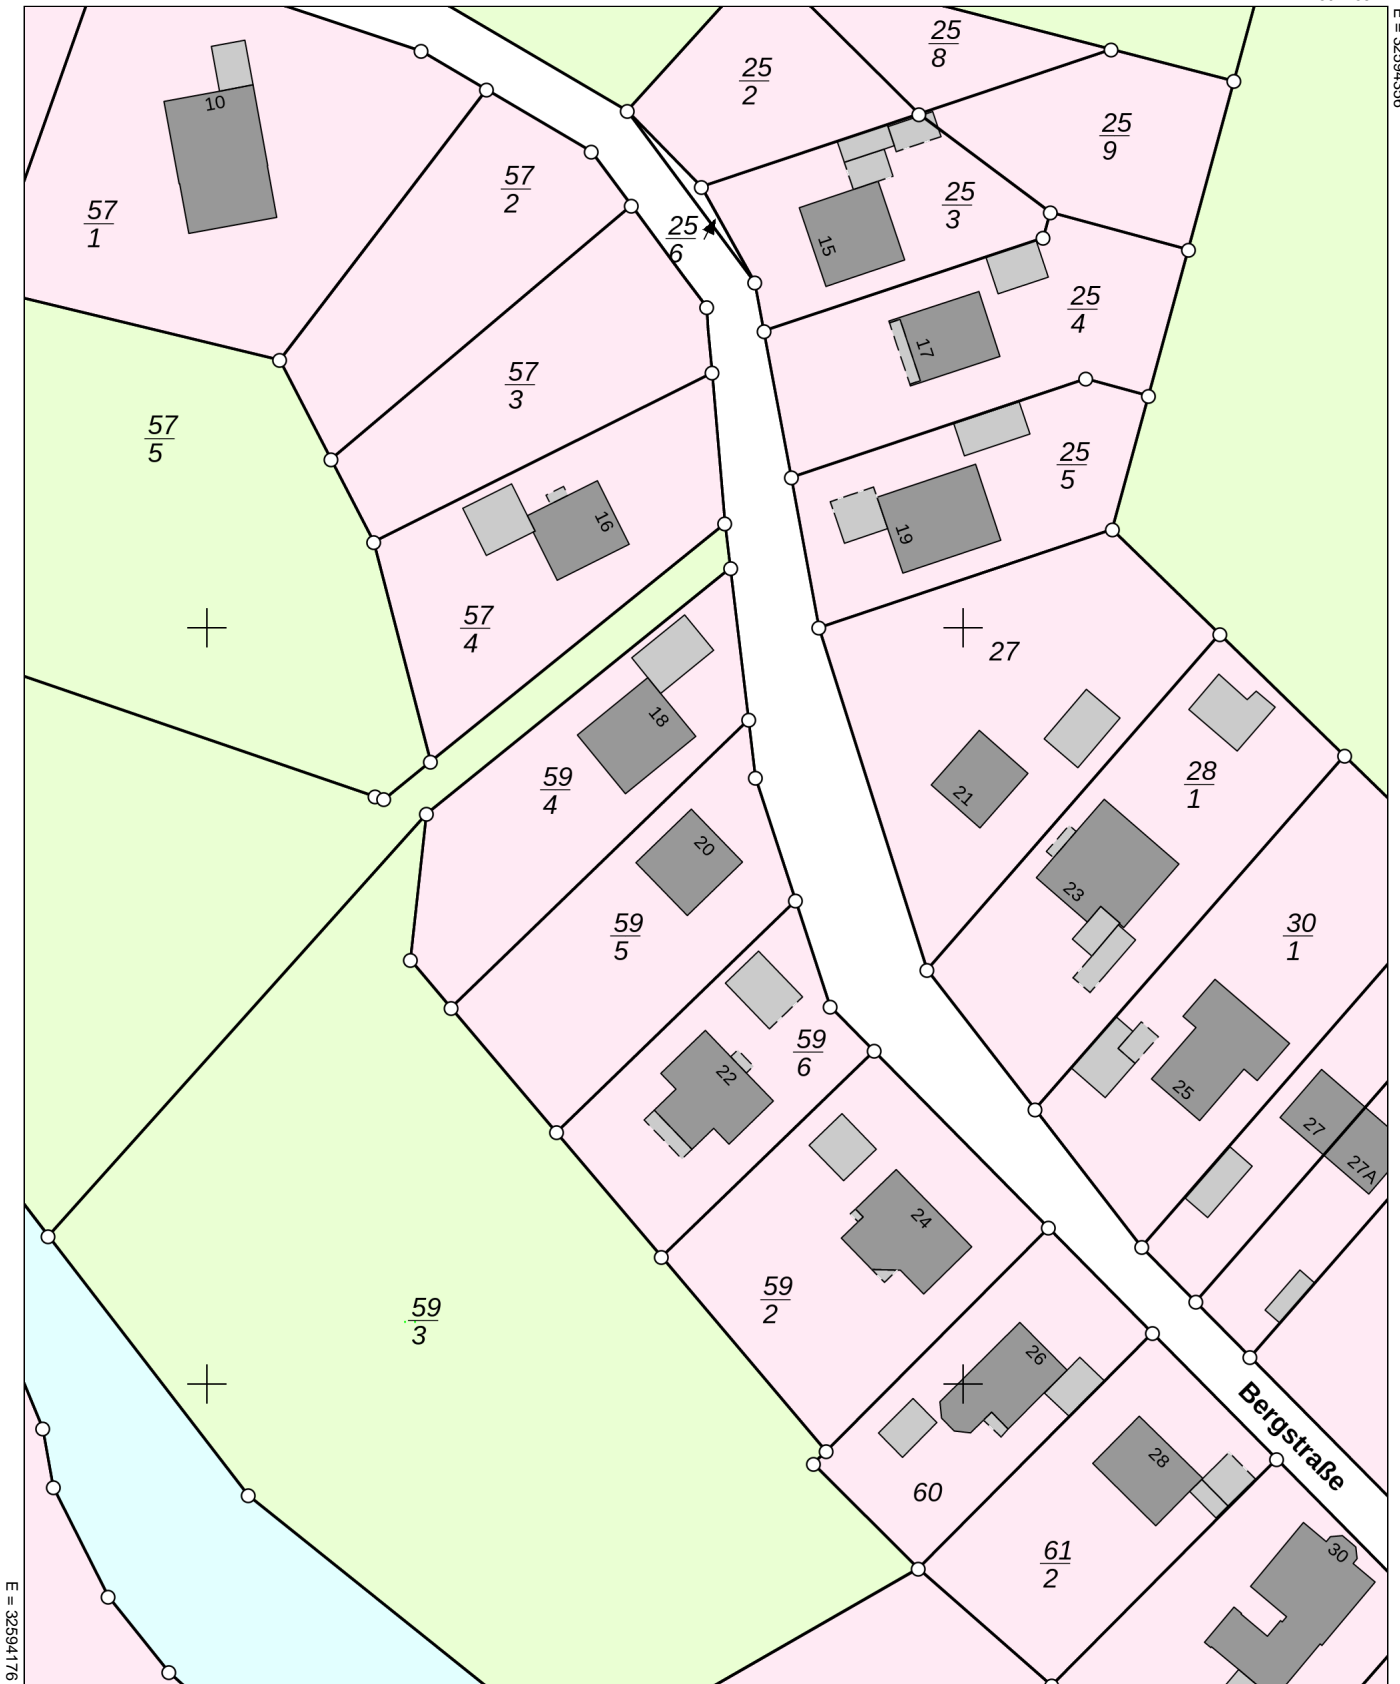

N = 5914460

Maßstab 1 : 1000

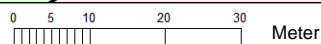

Meter

Verantwortlich für den Inhalt:

Landesamt für Geoinformation und Landesvermessung Niedersachsen
- Katasteramt Winsen (Luhe) - Stand: 28.05.2022
Von-Somnitz-Ring 3
21423 Winsen

Bereitgestellt durch:

Landesamt für Geoinformation und Landesvermessung Niedersachsen

Zeichen: 20220530_42176

Bei einer Verwertung für nichteigene oder wirtschaftliche Zwecke oder einer öffentlichen Wiedergabe sind die Allgemeinen Geschäfts- und Nutzungsbedingungen (AGNB) zu beachten; ggf. sind erforderliche Nutzungsrechte über einen zusätzlich mit der für den Inhalt verantwortlichen Behörde abzuschließenden Nutzungsvertrag zu erwerben.