


BRÜCKENPLATZ

Innsbruck

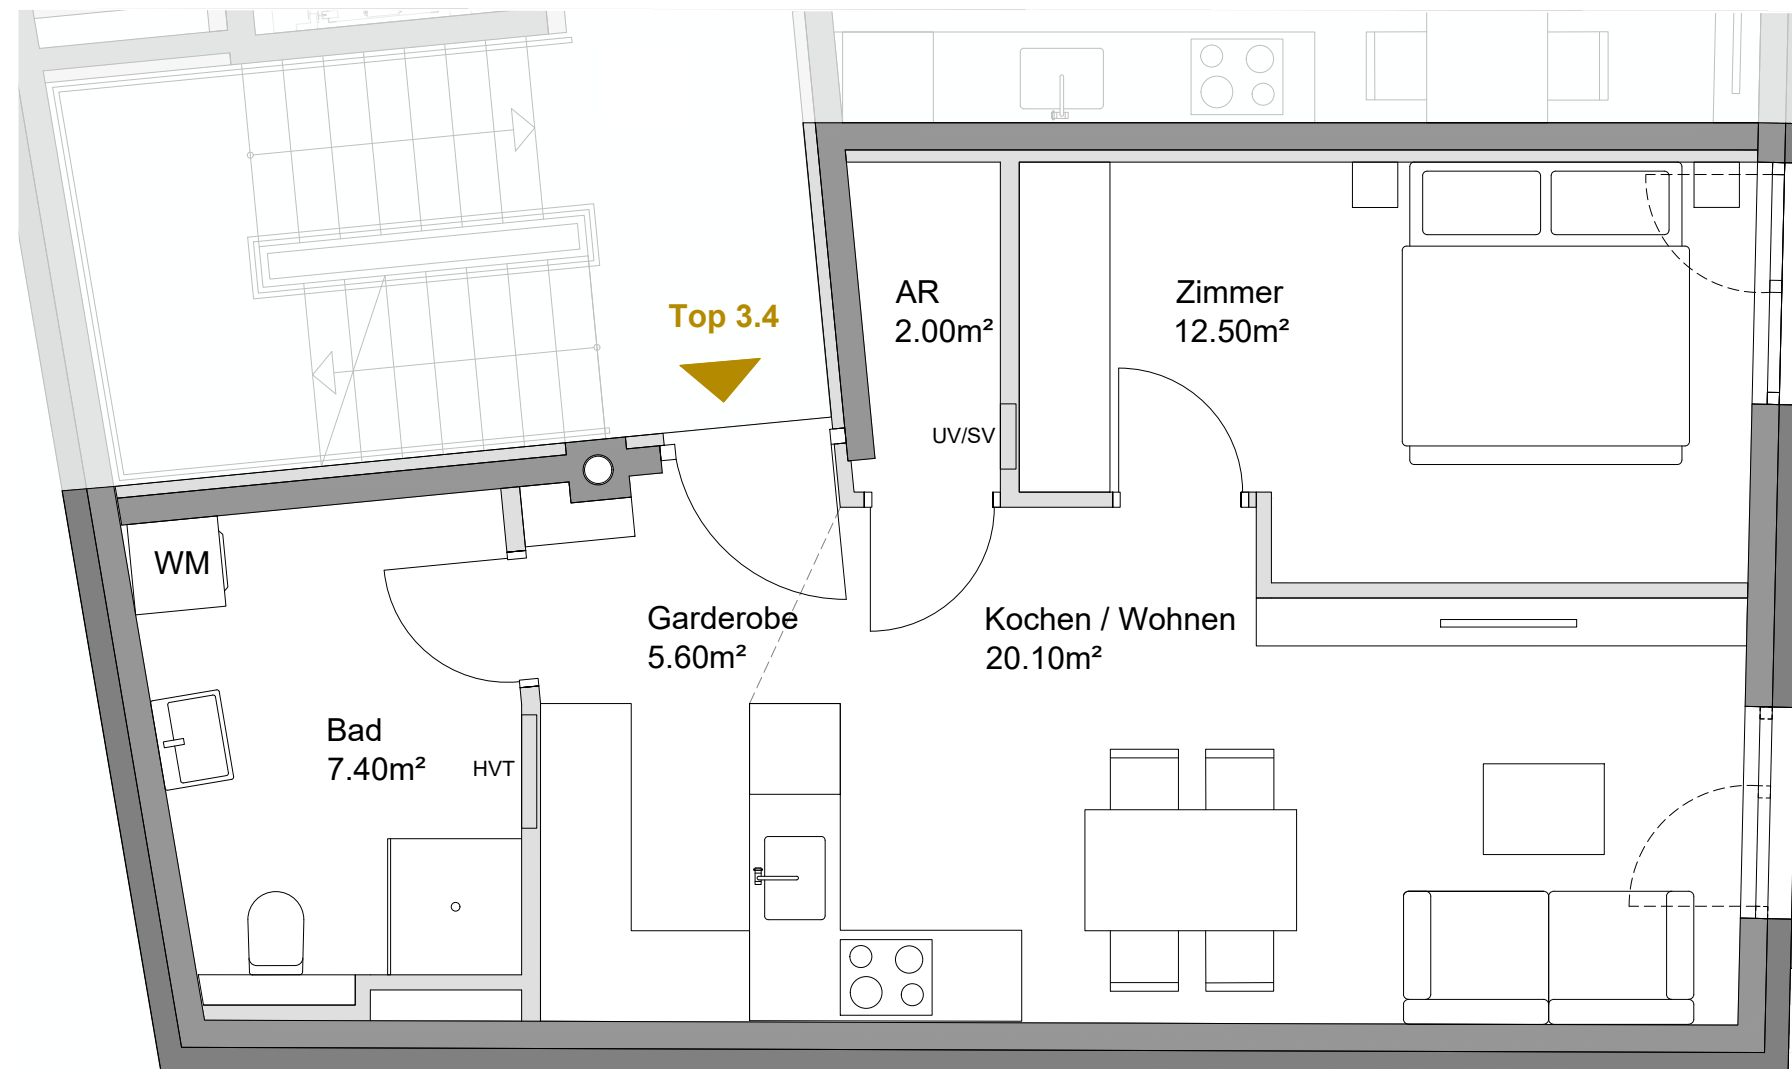


Top 3.4

3. Obergeschoss

Kochen / Wohnen	20.10 m ²
Zimmer	12.50 m ²
Garderobe	5.60 m ²
Bad	7.40 m ²
Abstellraum	2.00 m ²

Wohnnutzfläche 47.60 m²

Kellerabteil 1.90 m²

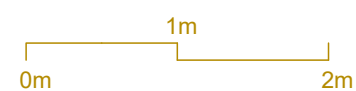

Massstab M 1:50

Alle Maße sind Rohbaumaße. Maßtoleranzen bis zu +/-3% möglich. Für Möblierung Naturmaße nehmen. Die Möblierung ist im Preis nicht enthalten. Artikel und Preisabweichungen sowie Irrtum und Druckfehler vorbehalten. Stand Oktober 2021

