


**Objekt 75 Vorwerker Platz Erdgeschoss**

**Maßstab ~ 1:75**

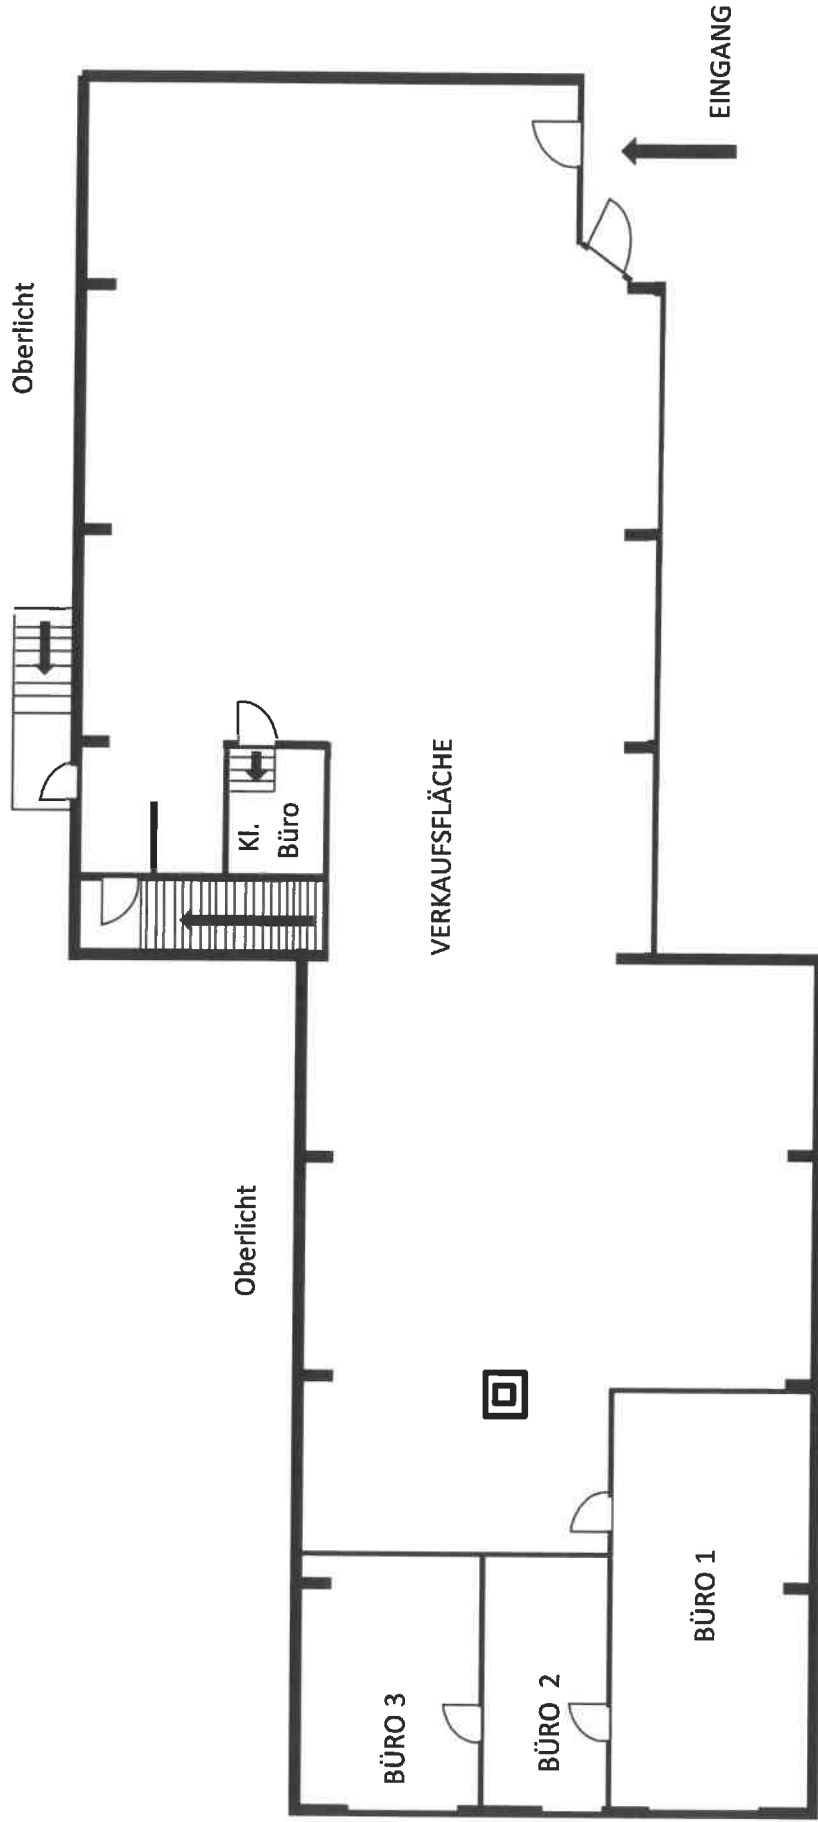

**Objekt 75 Vorwerker Platz Untergeschoss**

**Maßstab ~ 1:75**

