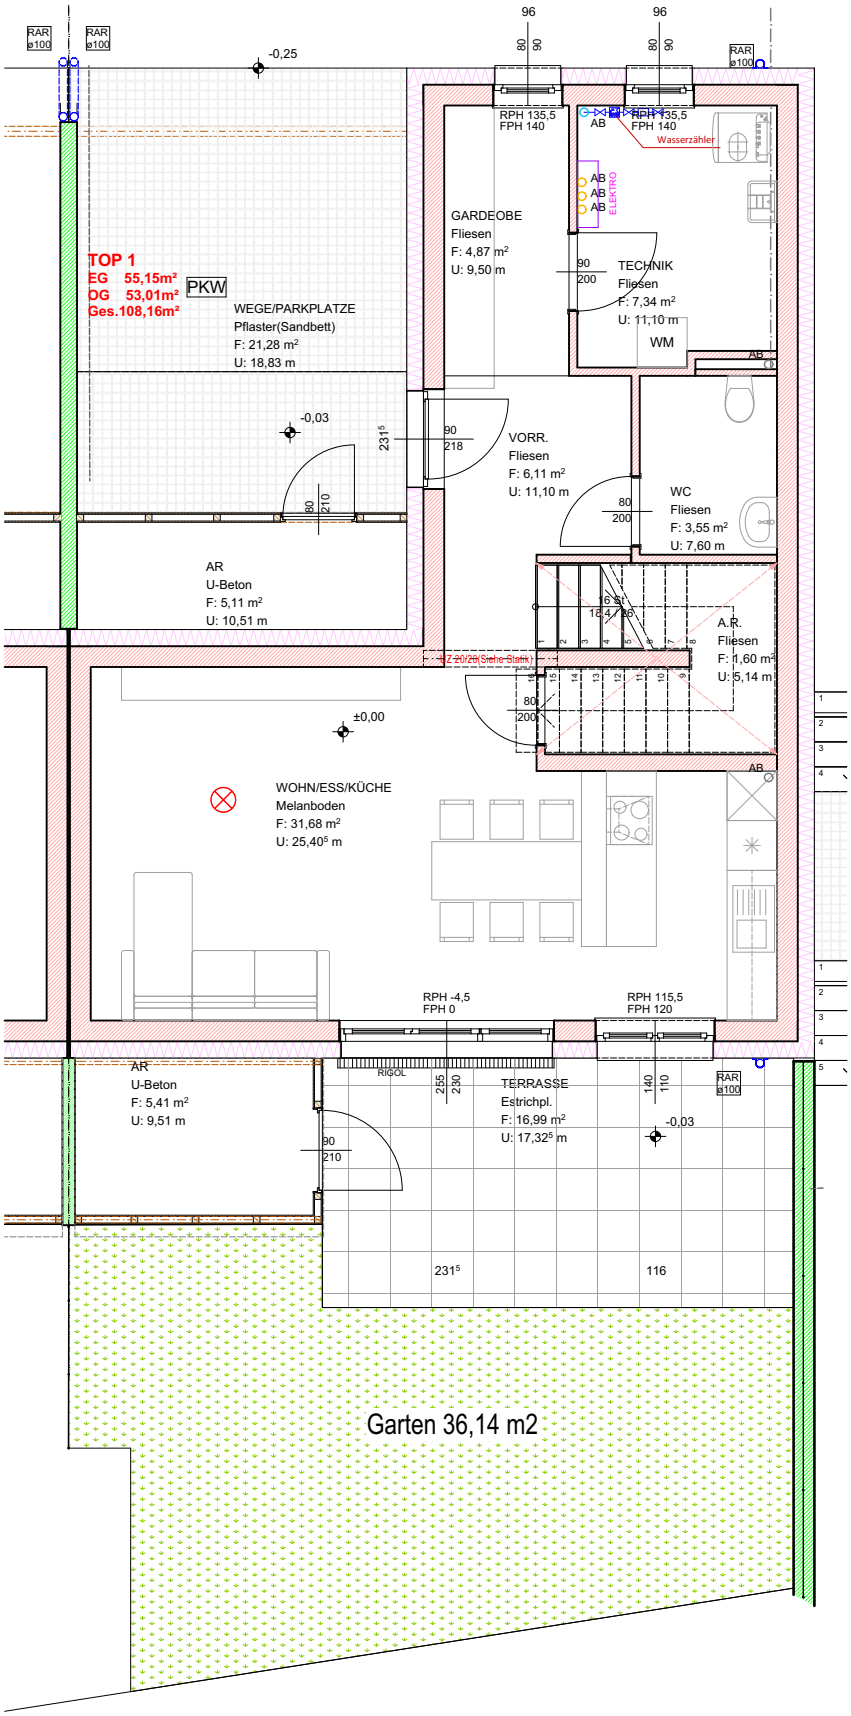
RAR ø100
RAR ø100
-0,25
96
80
90
96
80
90
RAR ø100
RPH 135,5
FPH 140
AB
RPH 135,5
FPH 140
Wasserzähler
AB
AB
AB
ELECTRO
GARDEOBE
Fliesen
F: 4,87 m²
U: 9,50 m
90
200
TECHNIK
Fliesen
F: 7,34 m²
U: 11,10 m
WM
AB
TOP 1
EG 55,15m²
OG 53,01m²
Ges.108,16m²
PKW
WEGE/PARKPLATZE
Pflaster(Sandbett)
F: 21,28 m²
U: 18,83 m
-0,03
231⁵
90
218
VORR.
Fliesen
F: 6,11 m²
U: 11,10 m
80
210
80
200
WC
Fliesen
F: 3,55 m²
U: 7,60 m
AR
U-Beton
F: 5,11 m²
U: 10,51 m
16 St.
18 / 26
A.R.
Fliesen
F: 1,60 m²
U: 5,14 m
Z 20/29 (Siehe Statik)
80
200
±0,00
AB
WOHN/ESS/KÜCHE
Melanboden
F: 31,68 m²
U: 25,40⁵ m
RPH -4,5
FPH 0
RPH 115,5
FPH 120
RIGOL
AR
U-Beton
F: 5,41 m²
U: 9,51 m
255
230
TERRASSE
Estrichpl.
F: 16,99 m²
U: 17,32⁵ m
140
110
RAR ø100
-0,03
90
210
231⁵
116
Garten 36,14 m2

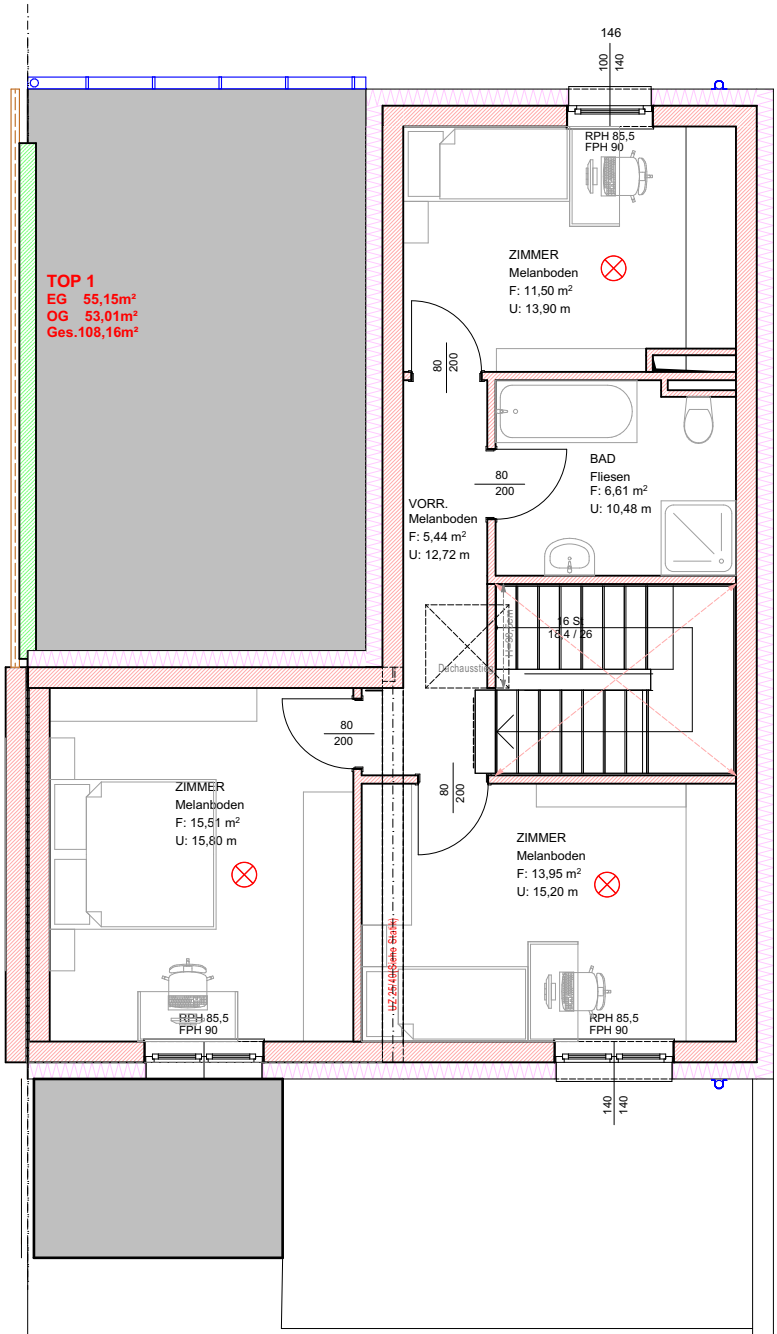
146
100
140
RPH 85,5
FPH 90
ZIMMER
Melanboden
F: 11,50 m²
U: 13,90 m
TOP 1
EG 55,15m²
OG 53,01m²
Ges.108,16m²
80
200
BAD
Fliesen
F: 6,61 m²
U: 10,48 m
VORR.
Melanboden
F: 5,44 m²
U: 12,72 m
16 S
18,4 / 26
Dachausstieg
ZIMMER
Melanboden
F: 15,51 m²
U: 15,80 m
ZIMMER
Melanboden
F: 13,95 m²
U: 15,20 m
RPH 85,5
FPH 90
RPH 85,5
FPH 90
140
140

RH6
RH7
RH8
RH9
RH10
REIHE 2
REIHE 1
0,58
0,94
RH5
RH4
RH3
RH2
RH1
36,14 m2