

# Haus 6


ca. 324 m<sup>2</sup>

Wohnfläche ohne  
Terrassenfläche!  
(61,28 m<sup>2</sup>)

# Haus 7

ca. 375 m<sup>2</sup>

Wohnfläche ohne  
Terrassenfläche!  
(62,17 m<sup>2</sup>)

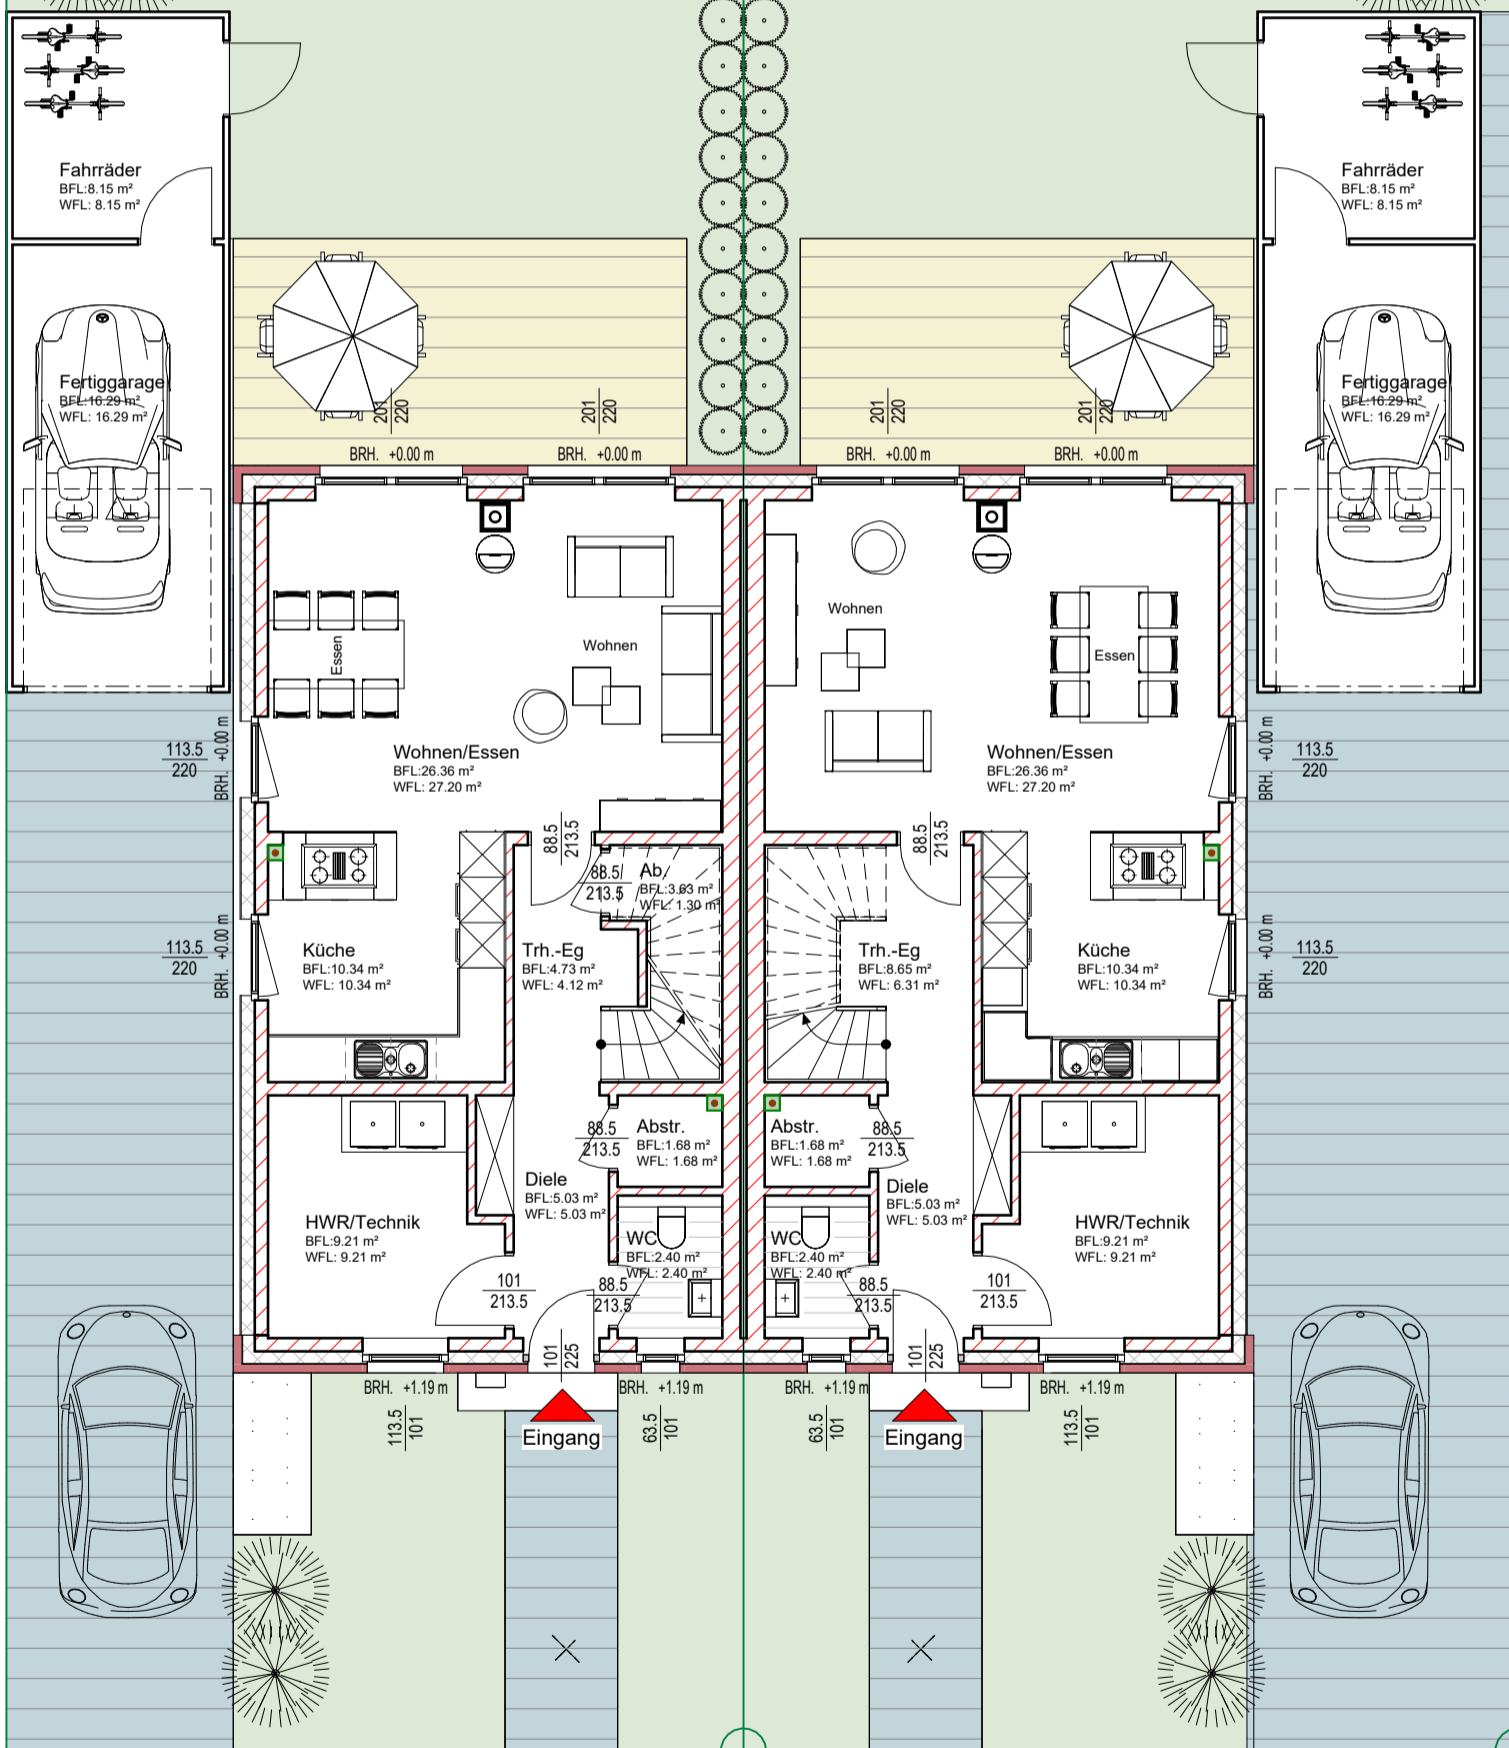

12.00

3.00

6.75

6.75

3.00

50

3.50

## Erdgeschoss

Flächenangaben sind Bodenflächen!  
(ca.-Angaben aus CAD-Ermittlung),  
Wohnflächen in ( ), alles ohne Putzabzug!

## Neubau zweier DHH (Hof Brosthaus GS 6+7)

Fa. Mertmann GmbH & Co. KG

Erdgeschoss, Entwurf 2

1 : 100

PROJ-NR:  
531-2023

PLAN-NR:  
EP1

DATUM:  
24.07.2023

GEZ:  
ji

## Mertmann GmbH & Co. KG



Burgstraße 100  
45721 Haltern am See  
Telefon: 02360 9991-0  
info@mertmann-bau.de