



Apartment 08.07


Turm 3, 8. OG
2 Zimmer
Wohnfläche 56,06 m²

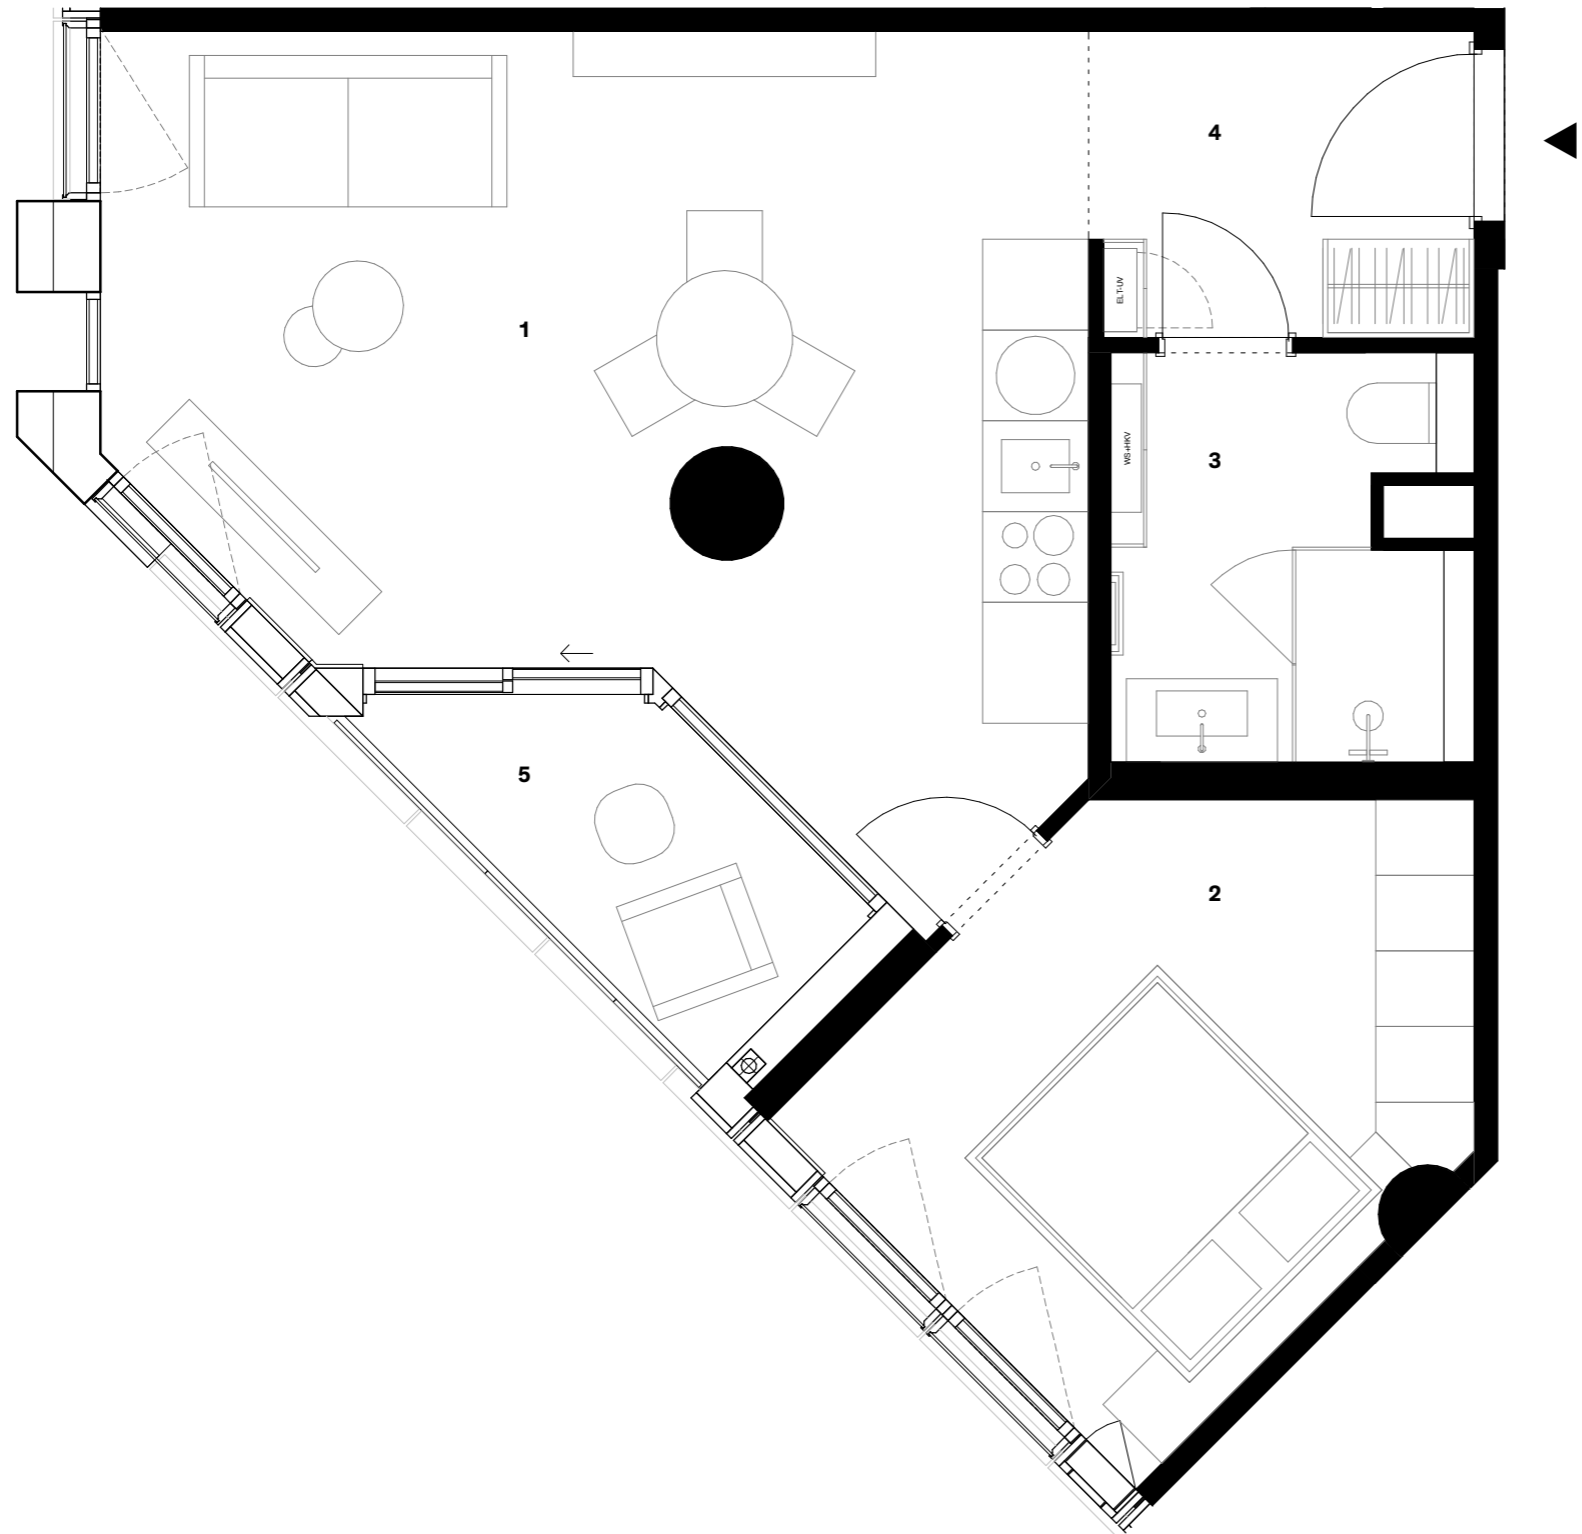

Detailübersicht	m ²
1 Wohn- und Essbereich	29,14
2 Schlafzimmer	13,45
3 Bad	6,15
4 Eingang	5,10
5 Loggia	4,44
Gesamtwohnfläche	58,28
Wohnfläche nach Wohnflächenverordnung (mit 50% der Loggia-Fläche)	56,06

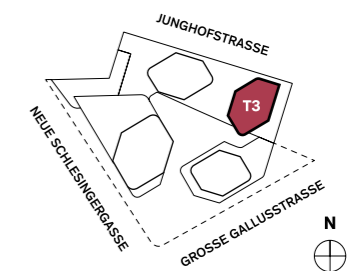

LAGEPLAN

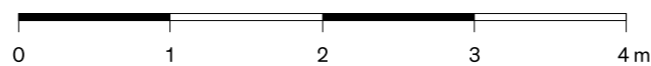


EIN PROJEKT VON

Groß & Partner
Grundstücksentwicklungs-
gesellschaft mbH
Siesmayerstraße 21
60323 Frankfurt am Main
www.gross-partner.de

DISCLAIMER

Alle Grundrisse und Flächenangaben können sich im Rahmen der Planungsfortschreibung noch ändern. Möbel, Küchenobjekte und Einrichtungsgegenstände gehören nicht zum Kaufgegenstand. Maßgeblich sind ausschließlich die Vereinbarungen im Kaufvertrag und in der Baubeschreibung.

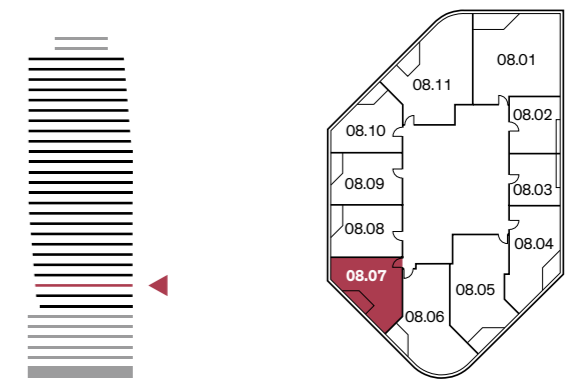

8. OBERGESCHOSS

GESCHOSSPLAN

