

# Auszug aus den Geobasisinformationen

Liegenschaftskarte




Rheinland-Pfalz

VERMESSUNGS- UND  
KATASTERAMT WESTPFALZ


Hergestellt am 03.11.2021

Flurstück: 356/5, 356/6, 356/8, 356/9  
Flur: 0  
Gemarkung: Oberhausen  
Gemeinde: Wallhalben  
Landkreis: Südwestpfalz

Bahnhofstraße 24  
66953 Pirmasens

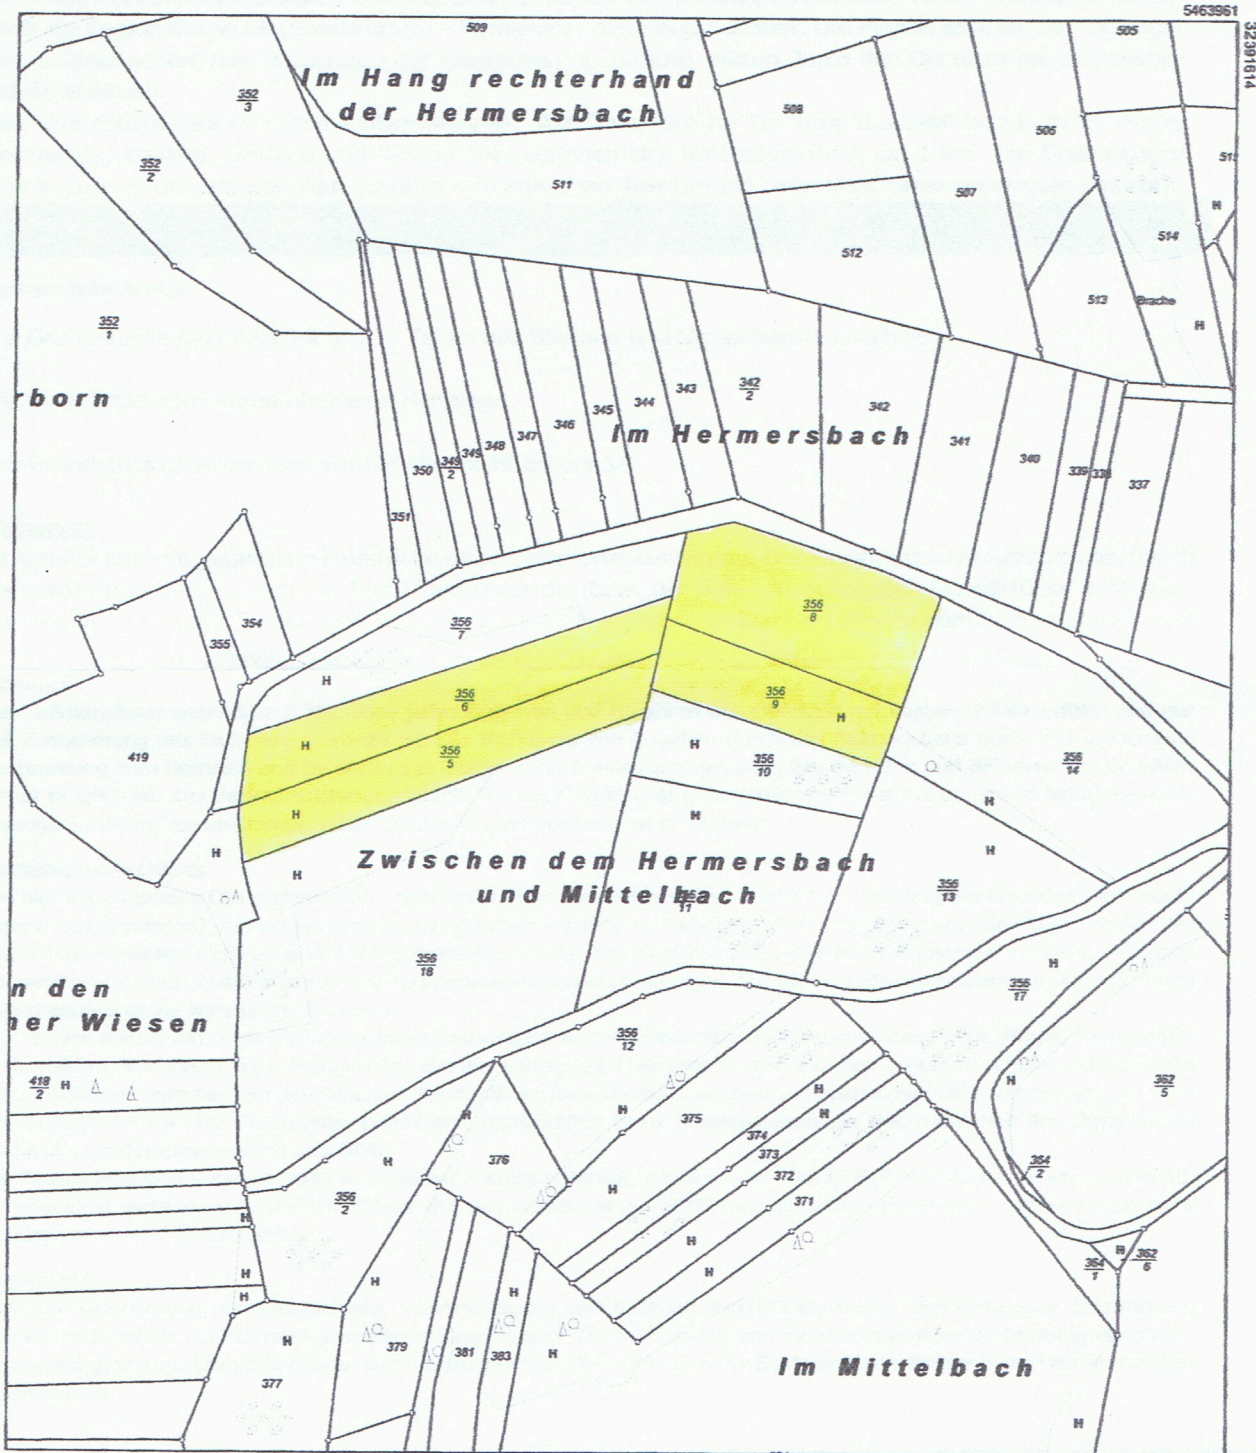

Maßstab 1 : 2 000

 

Vervielfältigungen für eigene Zwecke sind zugelassen. Eine unmittelbare oder mittelbare Vermarktung, Umwandlung oder Veröffentlichung der Geobasisinformationen bedarf der Zustimmung der zuständigen Vermessungs- und Katasterbehörde (§12 Landesgesetz über das amtliche Vermessungswesen).  
Hergestellt durch das Vermessungs- und Katasteramt Westpfalz.