
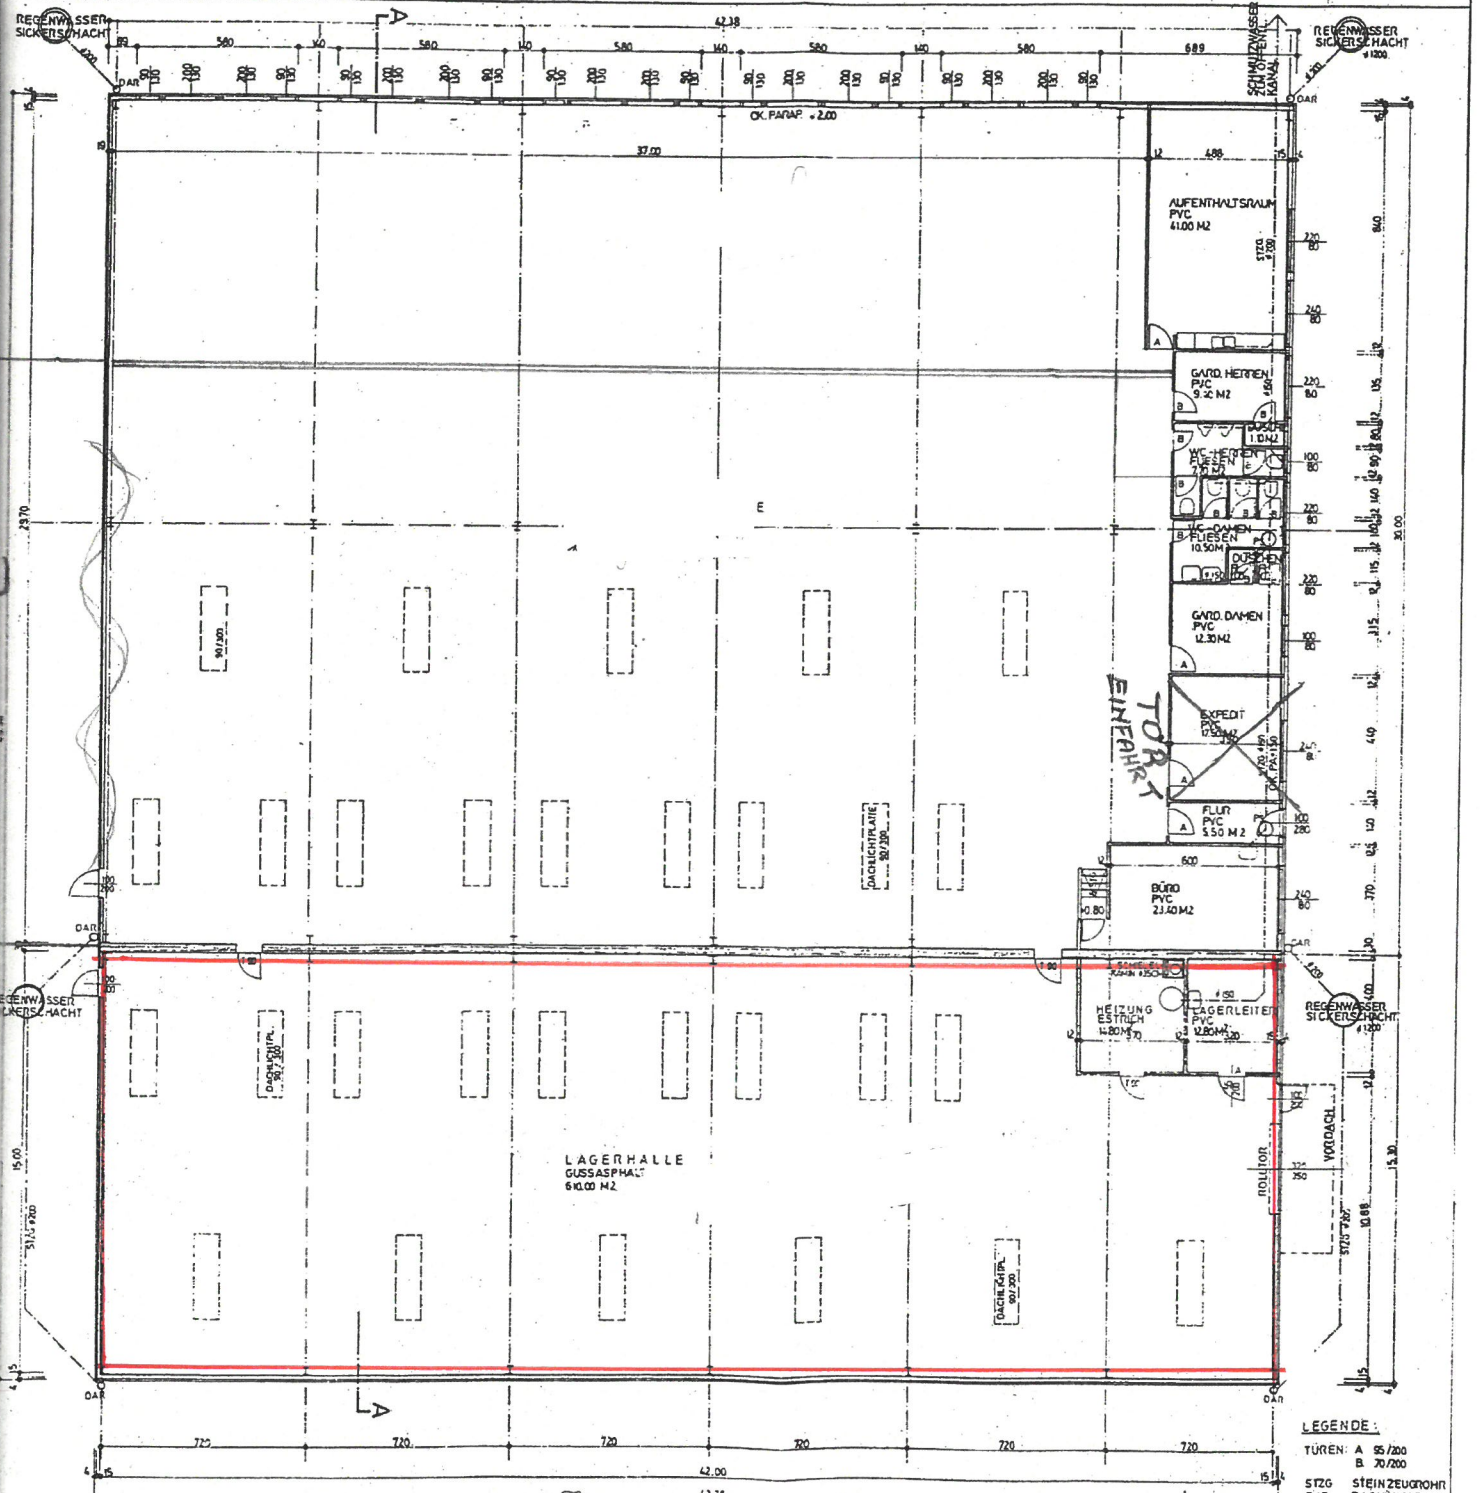


SCHNITT A-A

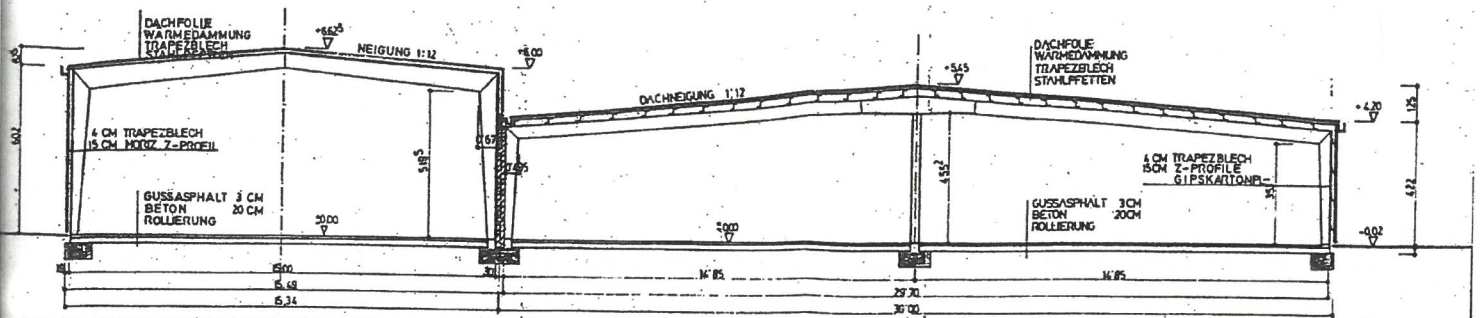

LEGENDE:
 TUREN: A 85/200
 B 70/200
 STZG STEINZEUGROHR
 DAR DACHWASSER-ABFLUSSROHR

GRUNDRISS