


# Mein neues Projekt

Parkstraße 11 1 OGL, 06712 Zeitz, Sachsen-Anhalt, DE  
GESAMTFLÄCHE: 51.86 m<sup>2</sup> • WOHNFLÄCHE: 51.86 m<sup>2</sup> • ETAGEN: 1 • RÄUME: 7




## ▼ 1. Stock

GESAMTFLÄCHE: 51.86 m<sup>2</sup> • WOHNFLÄCHE: 51.86 m<sup>2</sup> • RÄUME: 7

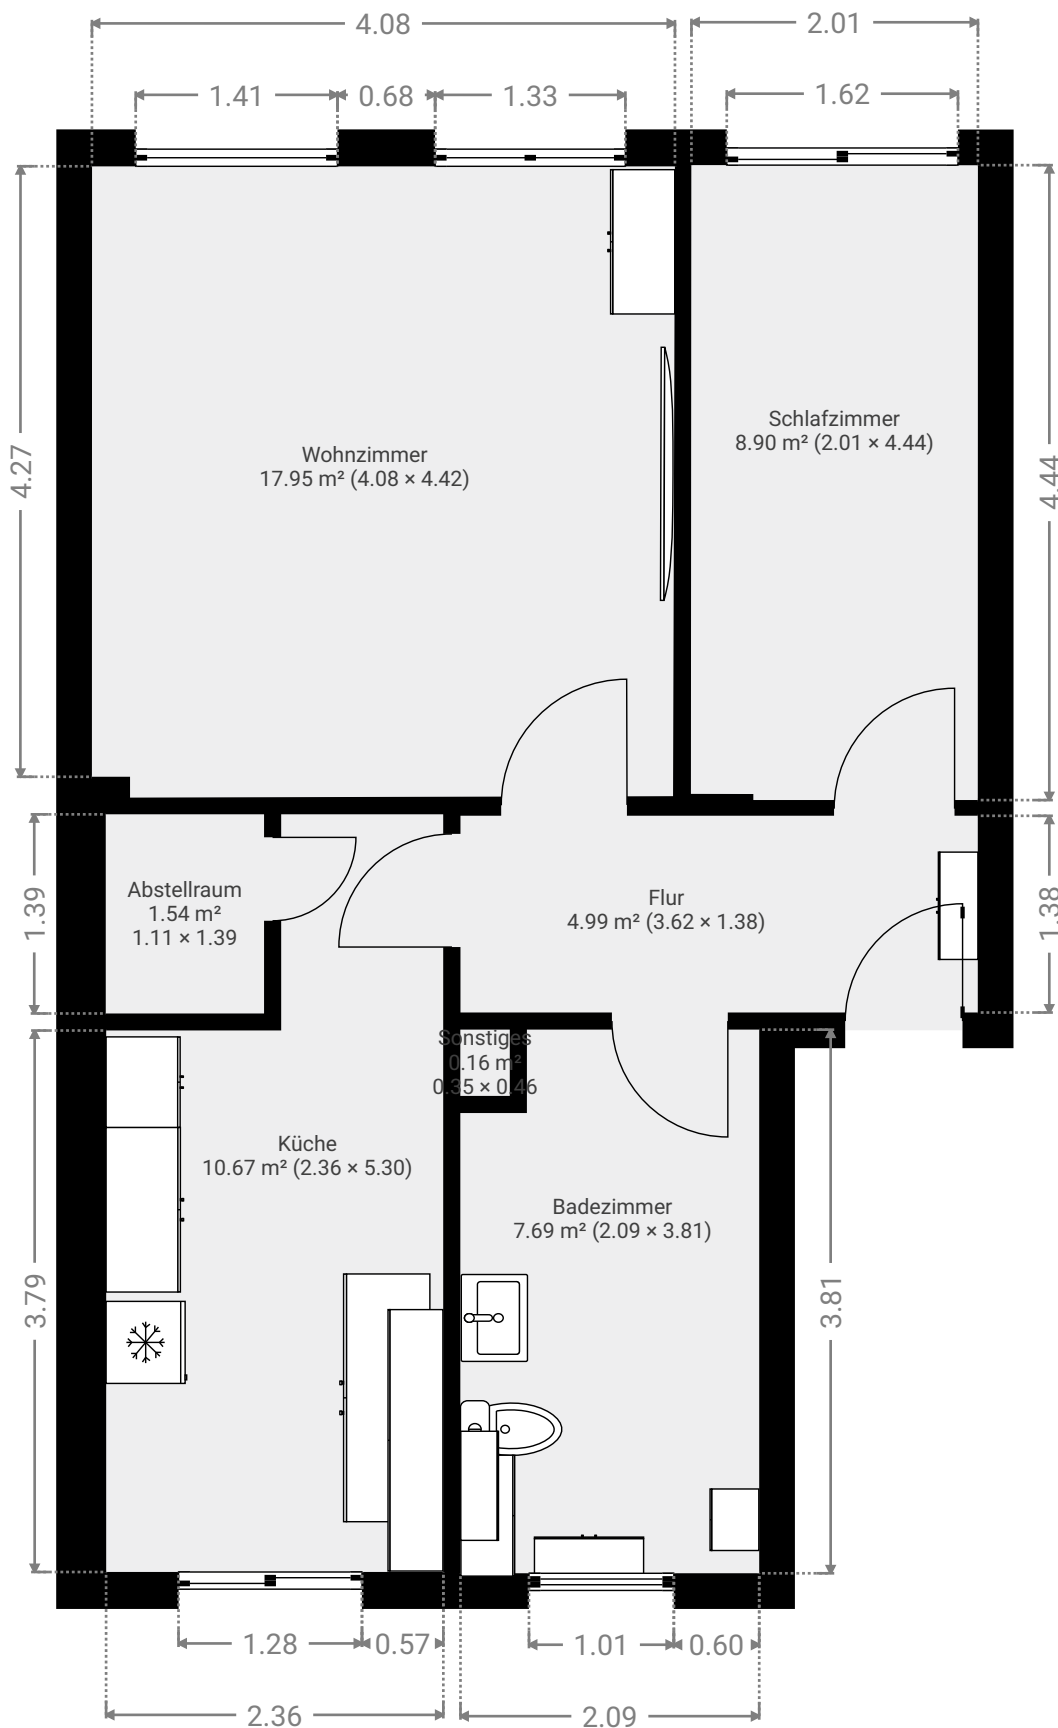

DIESER GRUNDRISS WURDE OHNE JEDLICHE GARANTIE GELIEFERT. SENSOPIA GEWÄHRT KEINE GARANTIE, EINSCHLIESSLICH, OHNE SICH JEDOCH DARAUF ZU BESCHRÄNKEN, GARANTIE, DIE DIE QUALITÄT UND DIE PRÄZISION DER ABMESSUNGEN BETREFFEN.

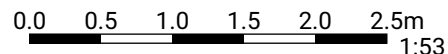

1:53

Page 1/1