


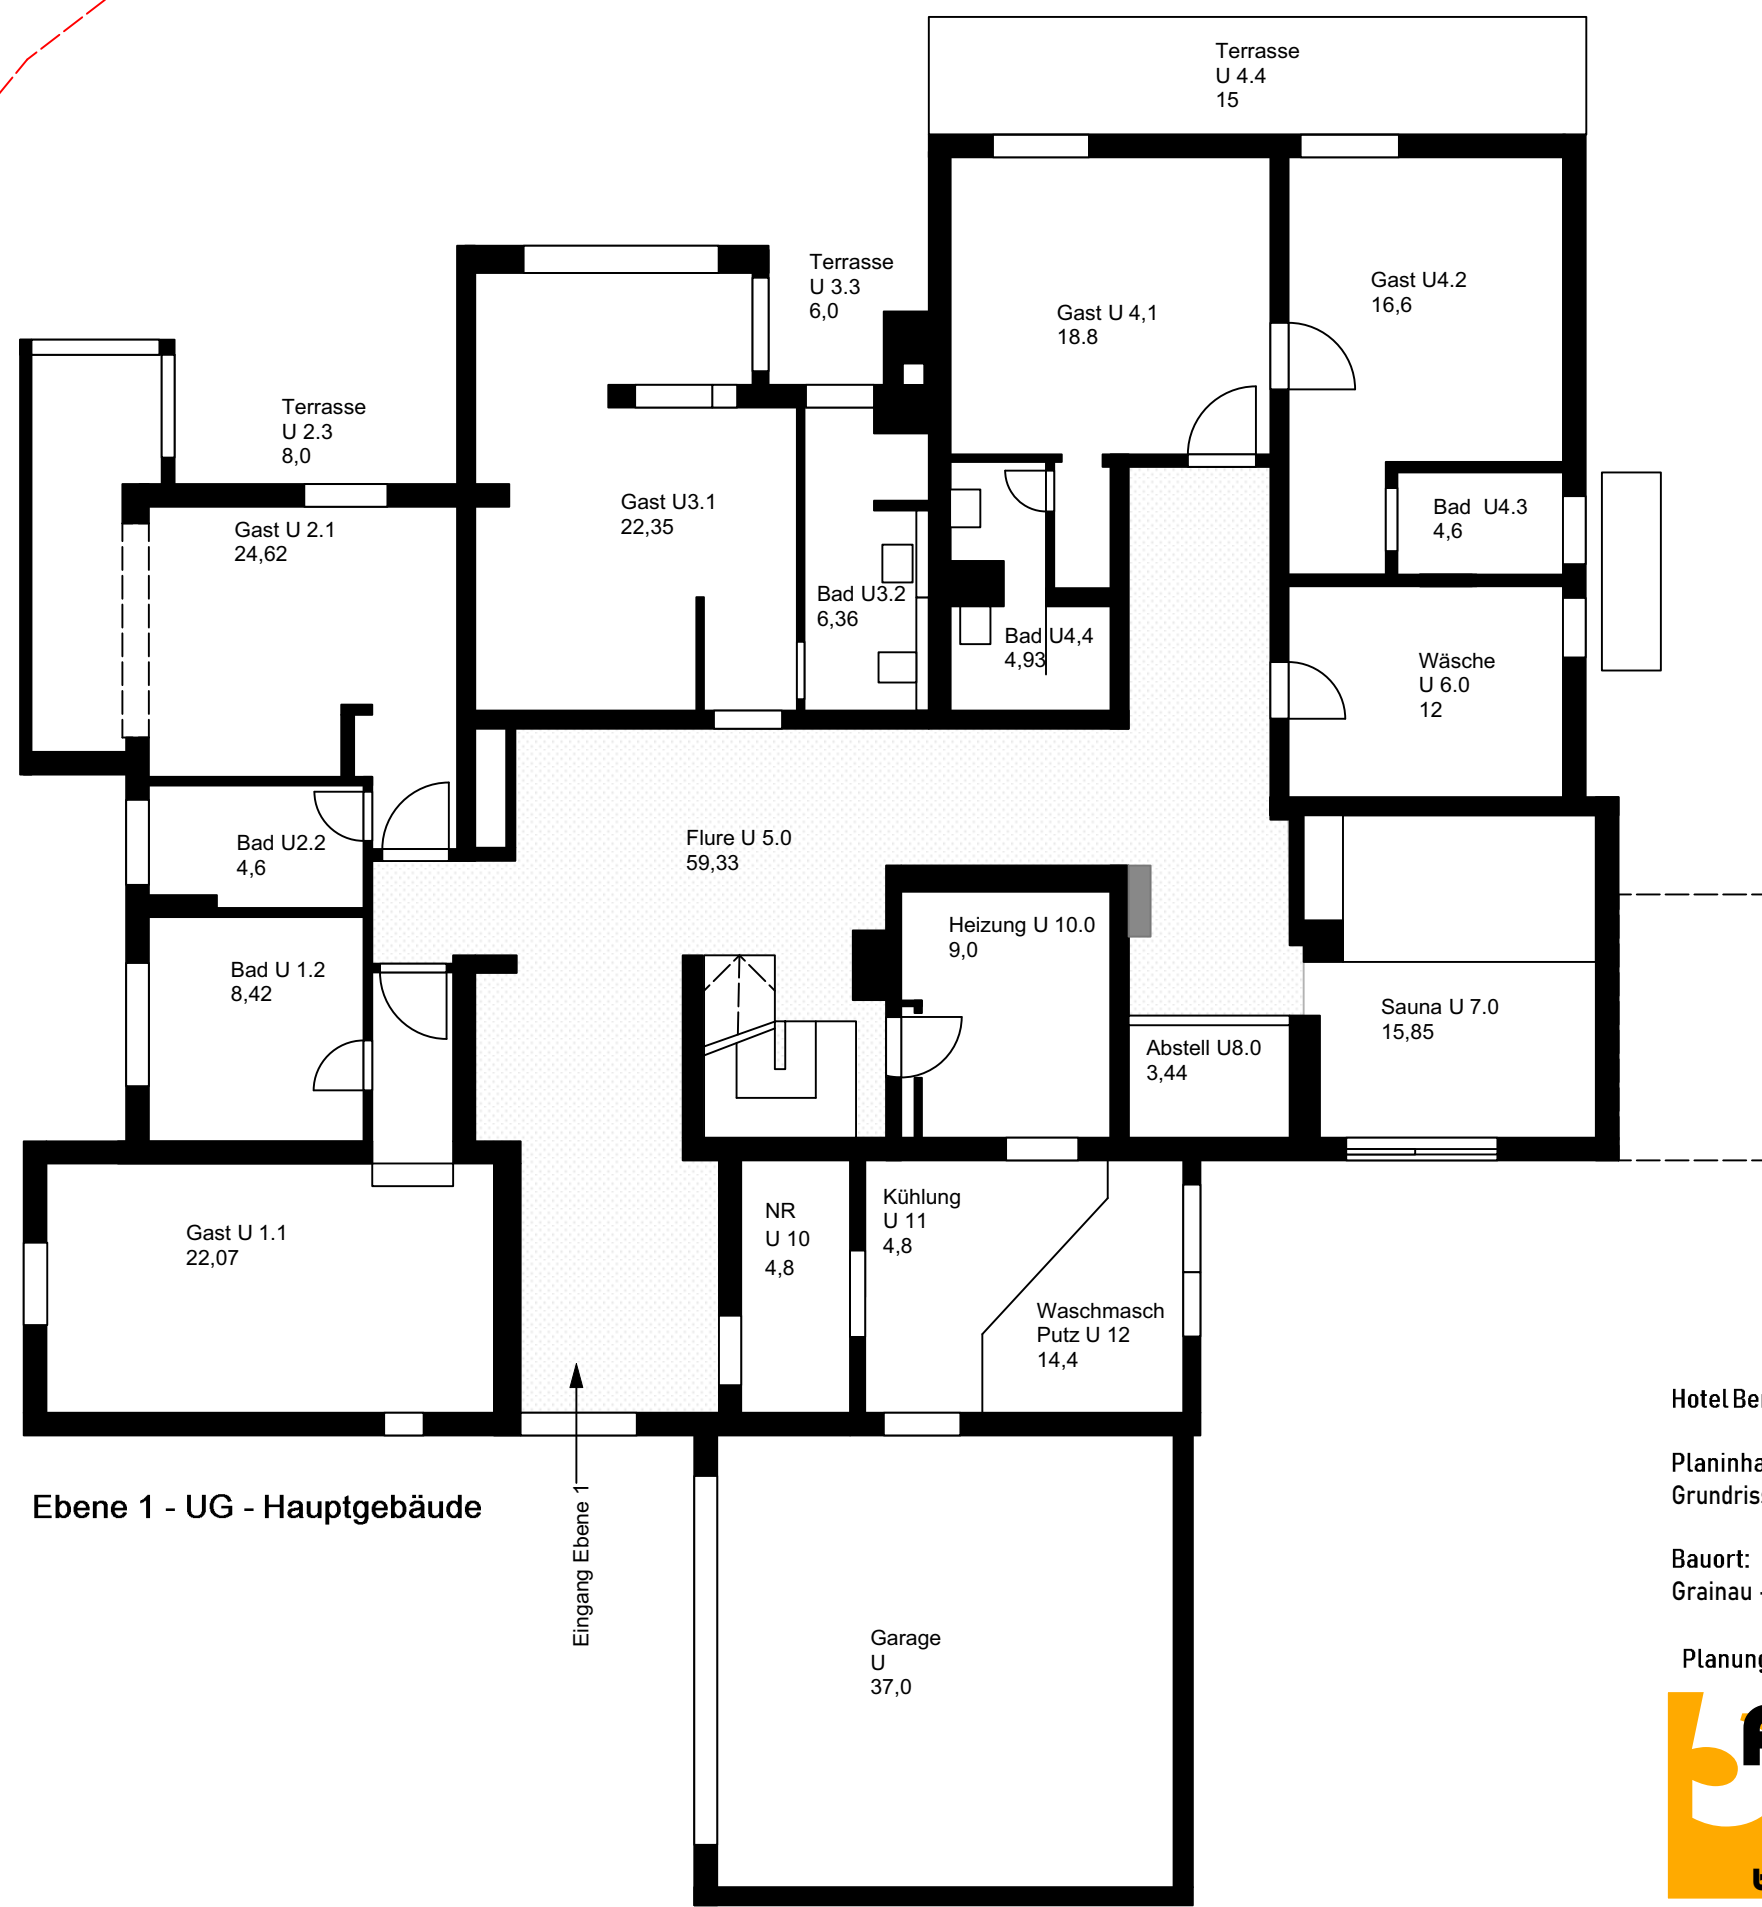


Ebene 1 - UG - Hauptgebäude

Hotel Bergland - AufmaßpläneBestand

Planinhalt:
Grundrisse Ebene 1 UG - 1/100

Bauort:
Grainau - Alpsitzstrasse - FL Nr.: 842 und 842/2

Planung

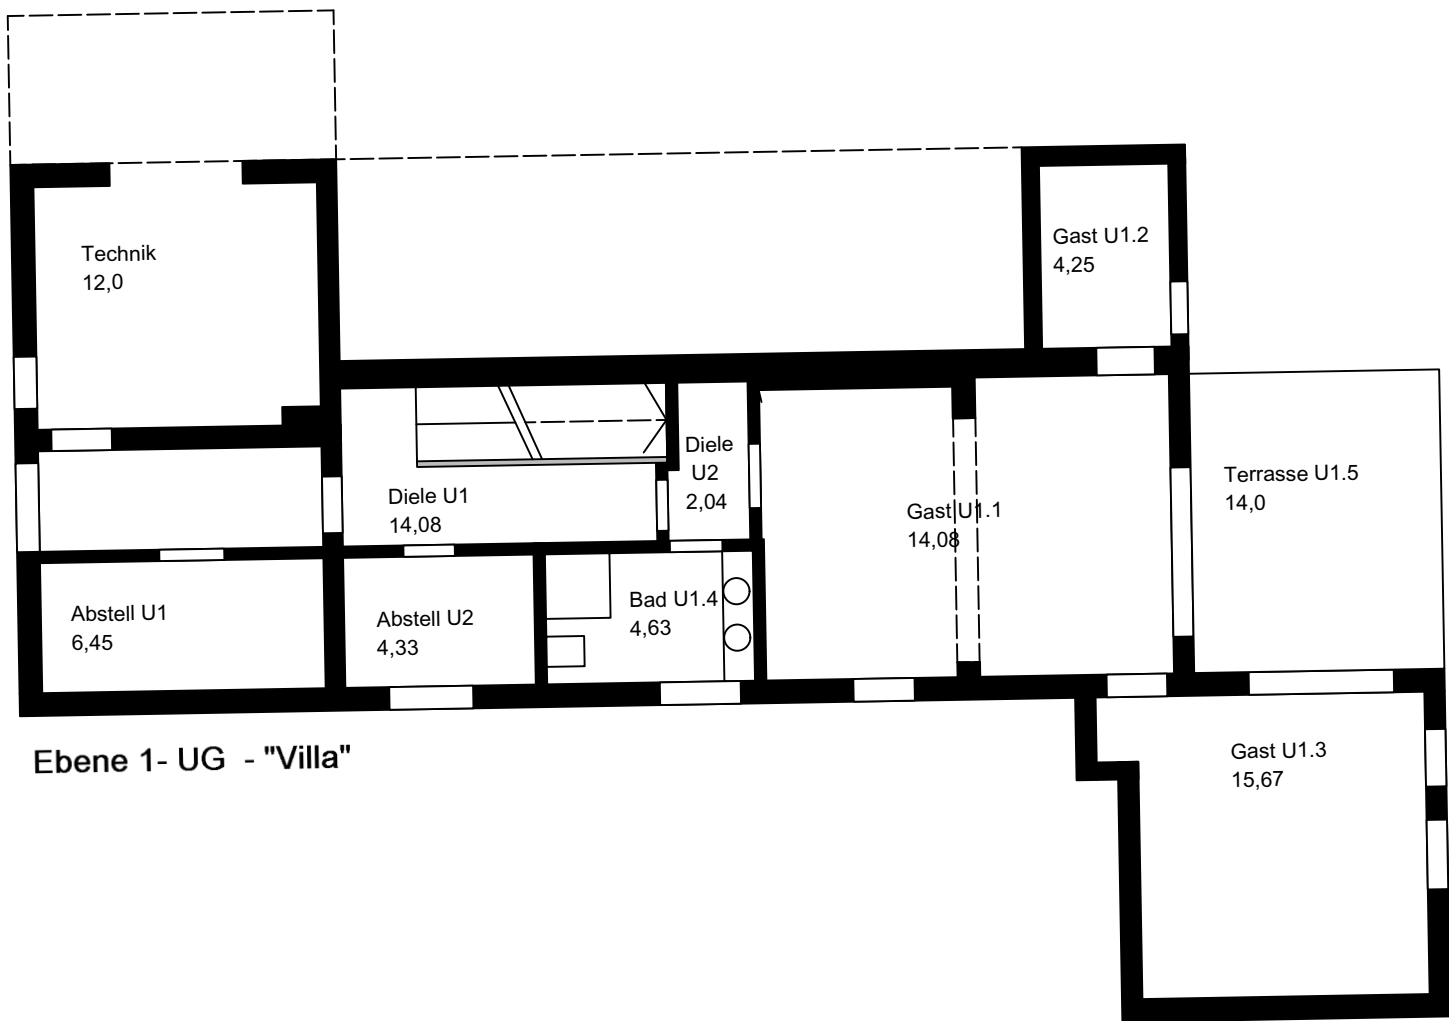

Ebene 1- UG - "Villa"

Hotel Bergland - AufmaßpläneBestand

Planinhalt:
Grundrisse Ebene 1 UG - 1/100

Bauort:
Grainau - Alpsitzstrasse - FL Nr.: 842 und 842/2

Planung

